


Diagrama de uma seção transversal de uma rua. No topo, há uma faixa de acostamento com uma largura de 1,50 m, rotulada como "MEIO FIO". O centro da rua é rotulado como "VARIÁVEL RUA". No lado direito, há outra faixa de acostamento com uma largura de 1,50 m, também rotulada como "MEIO FIO".

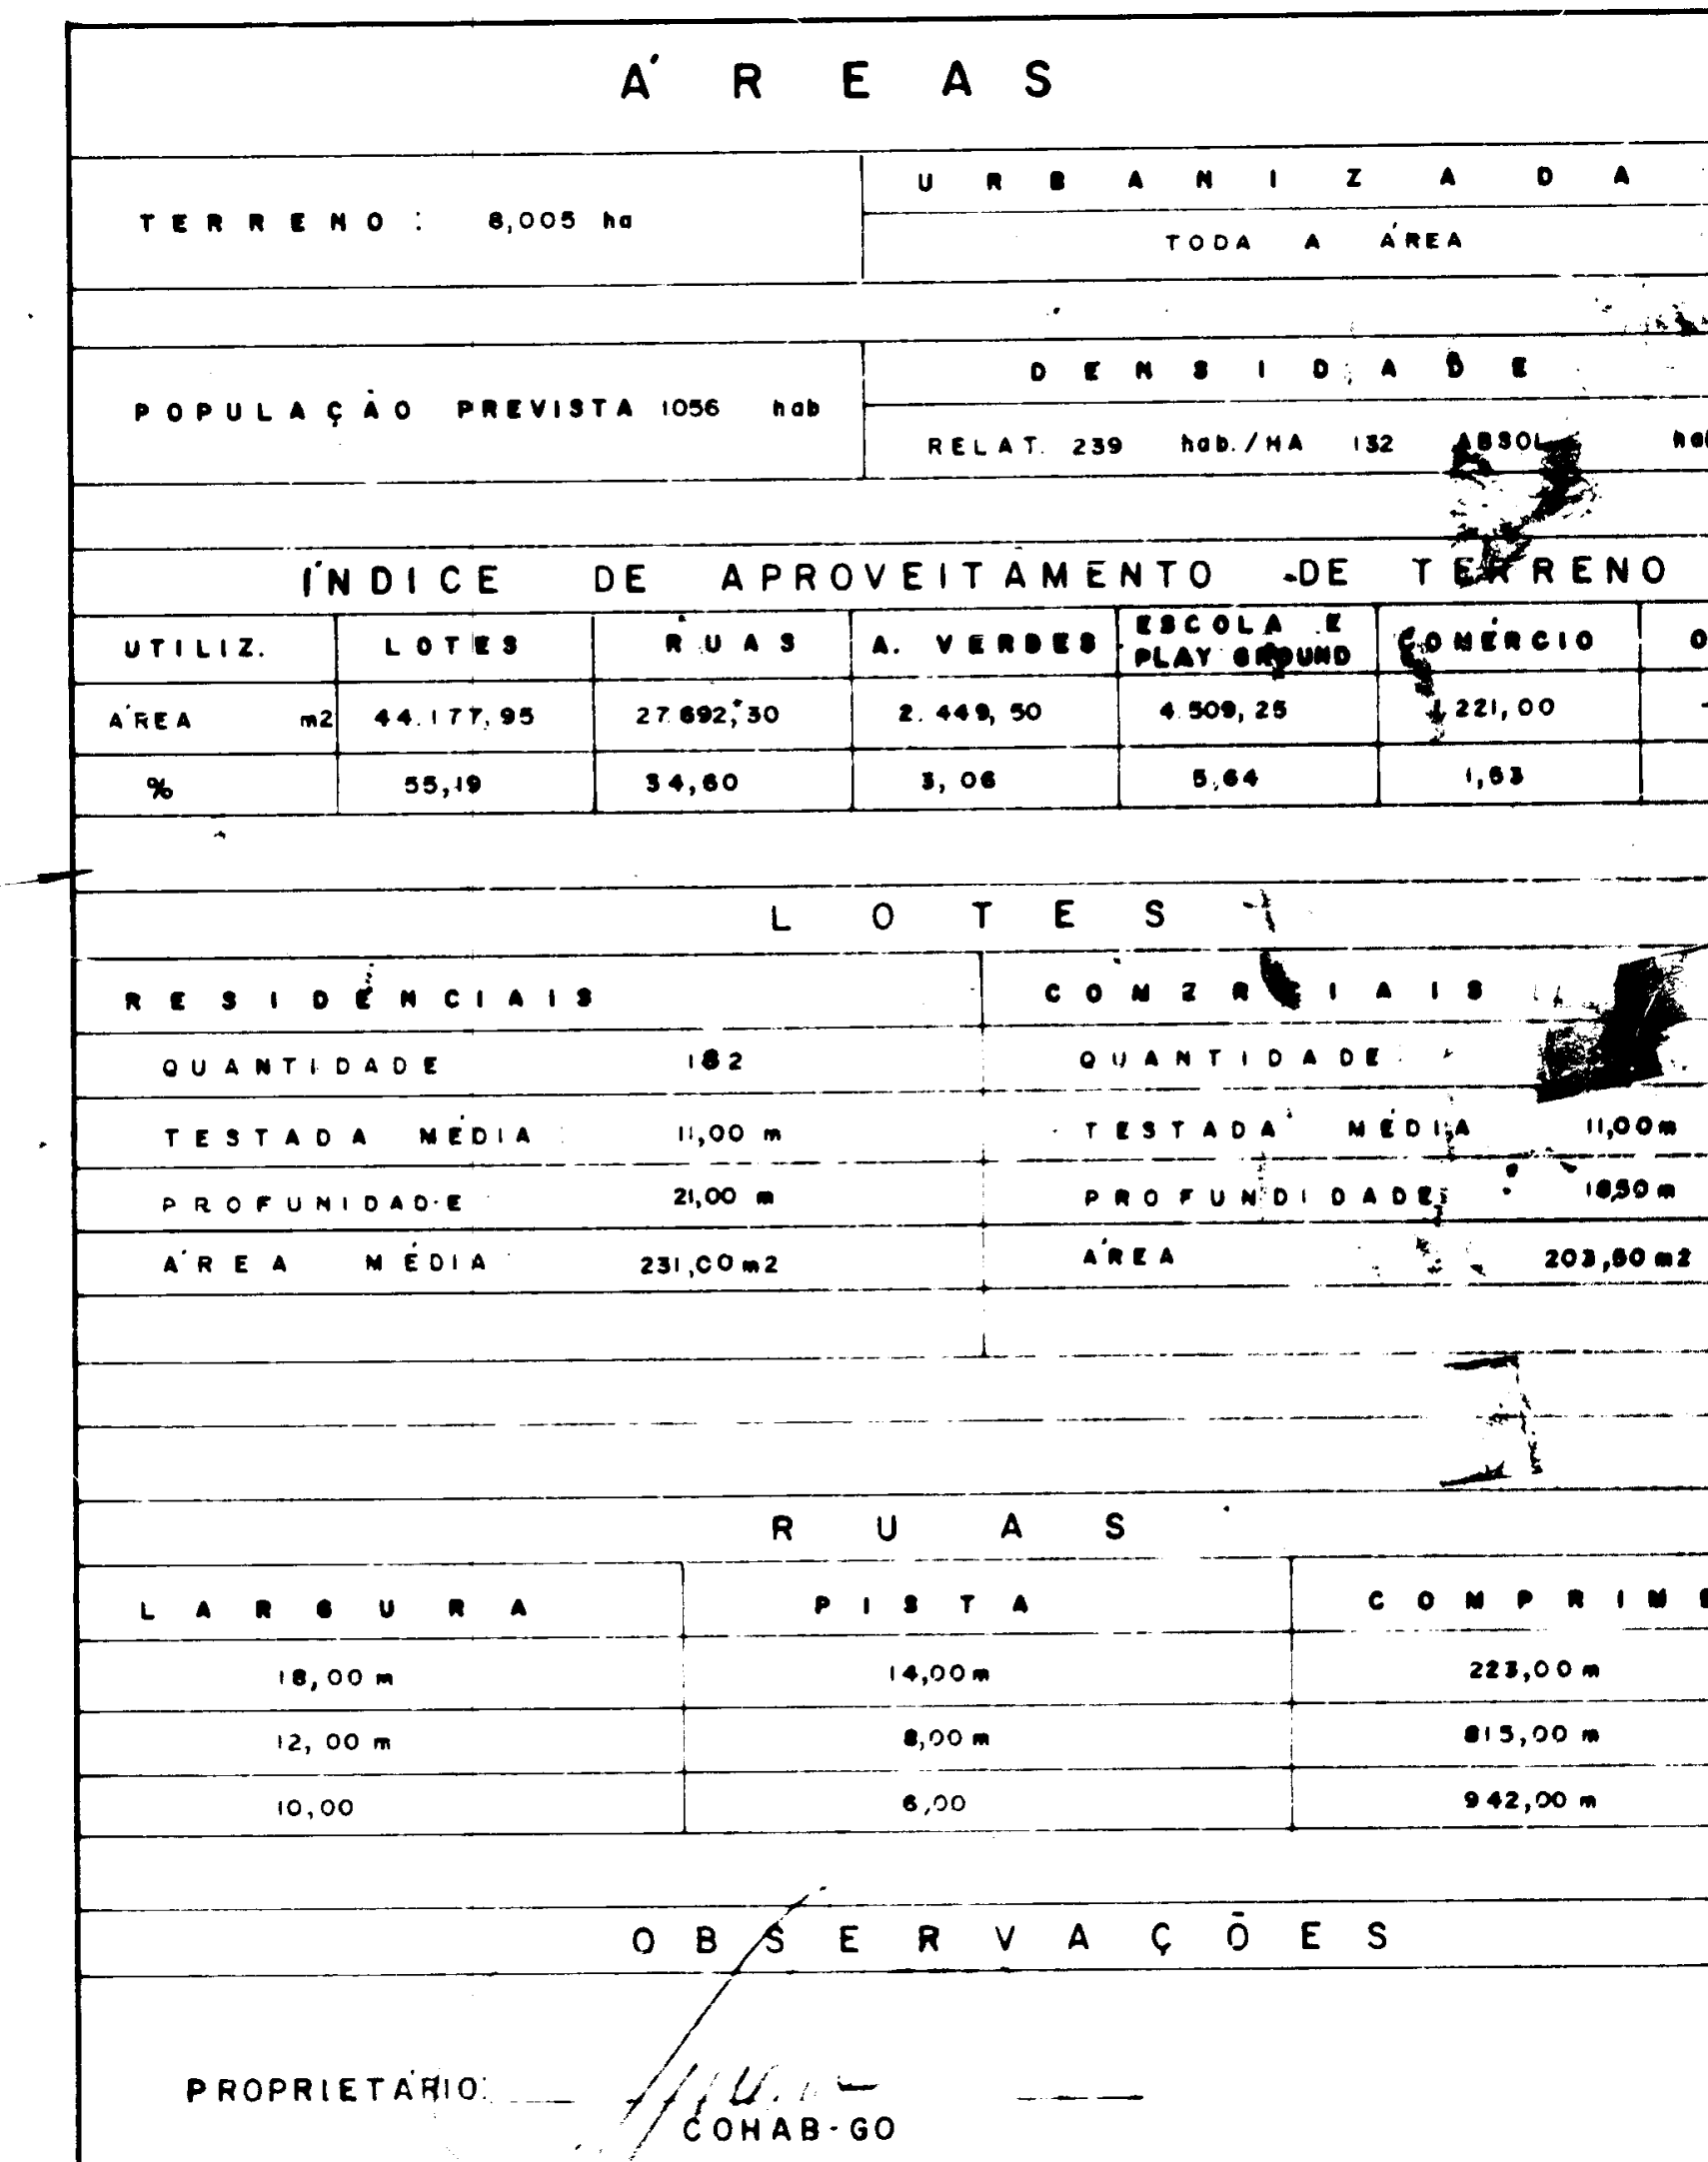

FOLHA Nº 1/1		URBANIZAÇÃO		CASA 455/70	
CONTEÚDO		PLANO GERAL CONJ. ANHANGUERA		AUTOR: DIV. DE ANÁLISE DE PROJ.	
PADRÃO:		LOCAL:		VISTO: <i>[assinatura]</i>	
ÁREA:		ÁREA:		DATA: AGOSTO / DESENHO: waldery	
ESCALAS: 1: 1.000		 Companhia de Habitação de Goiás			