
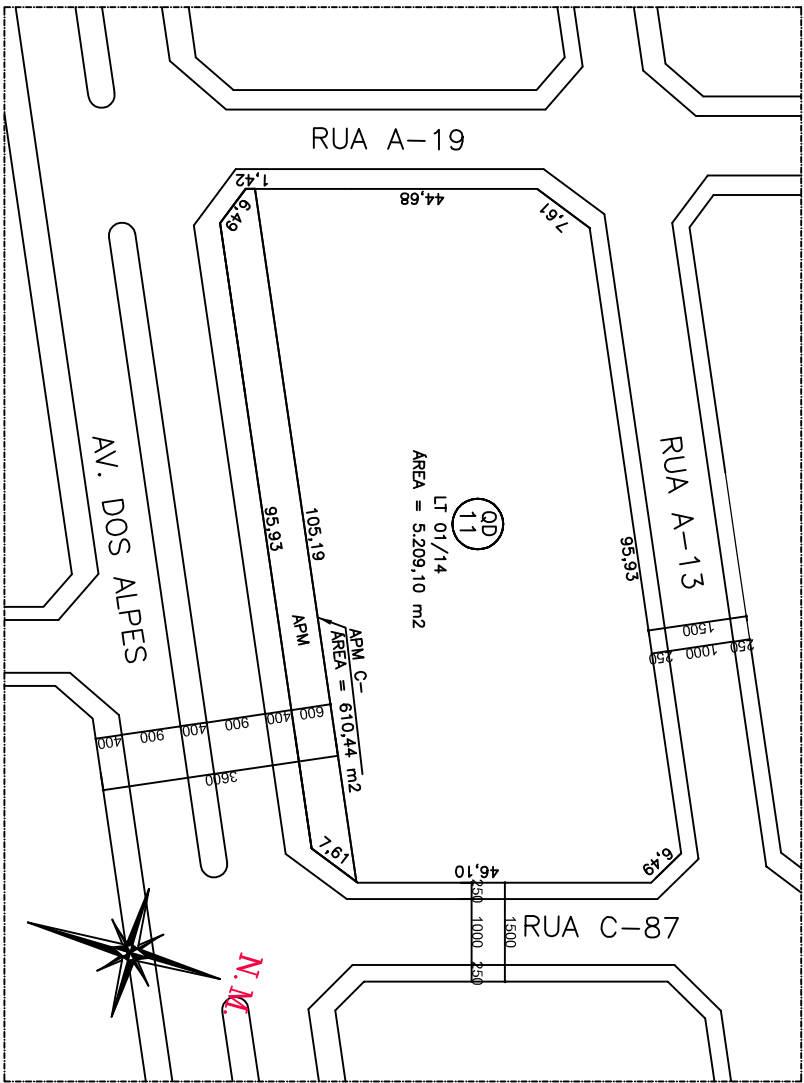
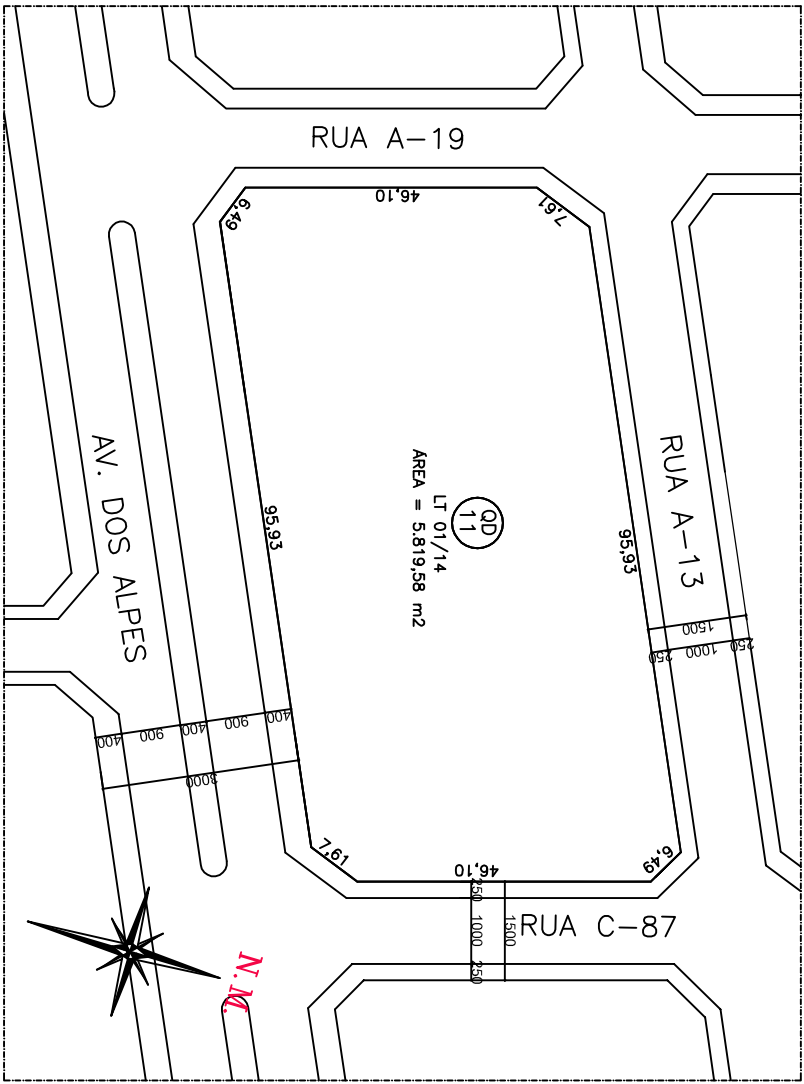


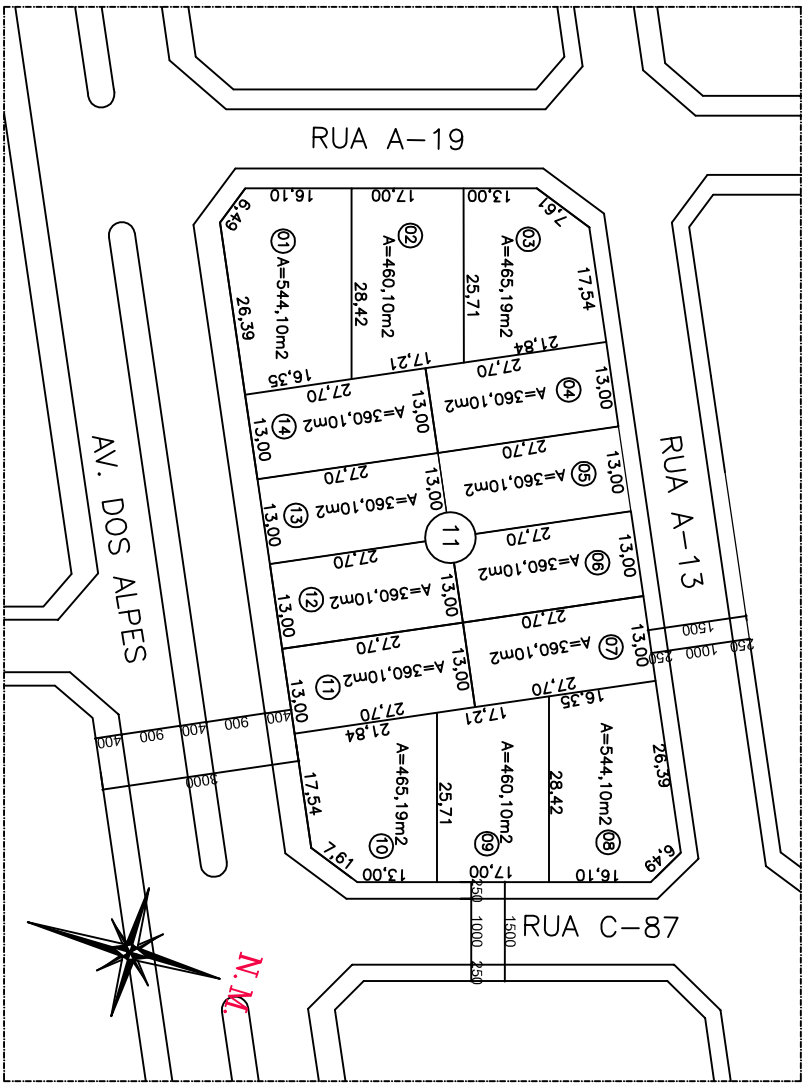

SITUAÇÃO APÓS DESMEMBRAMENTO
ESCALA 1:500

SITUAÇÃO ATUAL
ESCALA 1:500

SITUAÇÃO APÓS REMEMBRAMENTO
ESCALA 1:500

*ACESSO PELA RUA A-13

SITUAÇÃO ATUAL			SITUAÇÃO APÓS REMEMBRAMENTO		
QUADRA 11			QUADRA 11		
Lote	Área (m²)		Lote	Área (m²)	
1	544,10		1/14	5,819,54	
2	460,10		SITUAÇÃO DESMEMBRADA		
3	460,10		QUADRA 11		
4	360,10		Lote	Área (m²)	
5	360,10		1/14	5,819,54	
6	360,10		Área de doação	610,44	
7	360,10		SITUAÇÃO APÓS DESMEMBRADA		
8	544,10		Lote	Área (m²)	
9	460,10		1/14	5,819,54	
10	460,10				
11	360,10				
12	360,10				
13	360,10				
14	360,10				

REMANEJAMENTO
REMEMBRAMENTO / DESMEMBRAMENTO
AV. ALPES, RUA A-19, RUA A-13, RUA C-87
QUADRA 11/LOTES 01 A 14
VILA ALPES, GOIÂNIA - GO

CONTEÚDO:

PROJETO COMPLETO

ESCALA:
INDICADA

DATA:
SETEMBRO/07

FOLHA:

1

PROPRIETÁRIO:

CONSTRUTORA E INCORPORADORA ANTARES LTDA.

AUTOR DO PROJETO:

GOVANA RAMOS FIGUEIREDO
CREA 12283/D-00

APPROVAÇÃO

PROJETO DE
REMANEJAMENTO