



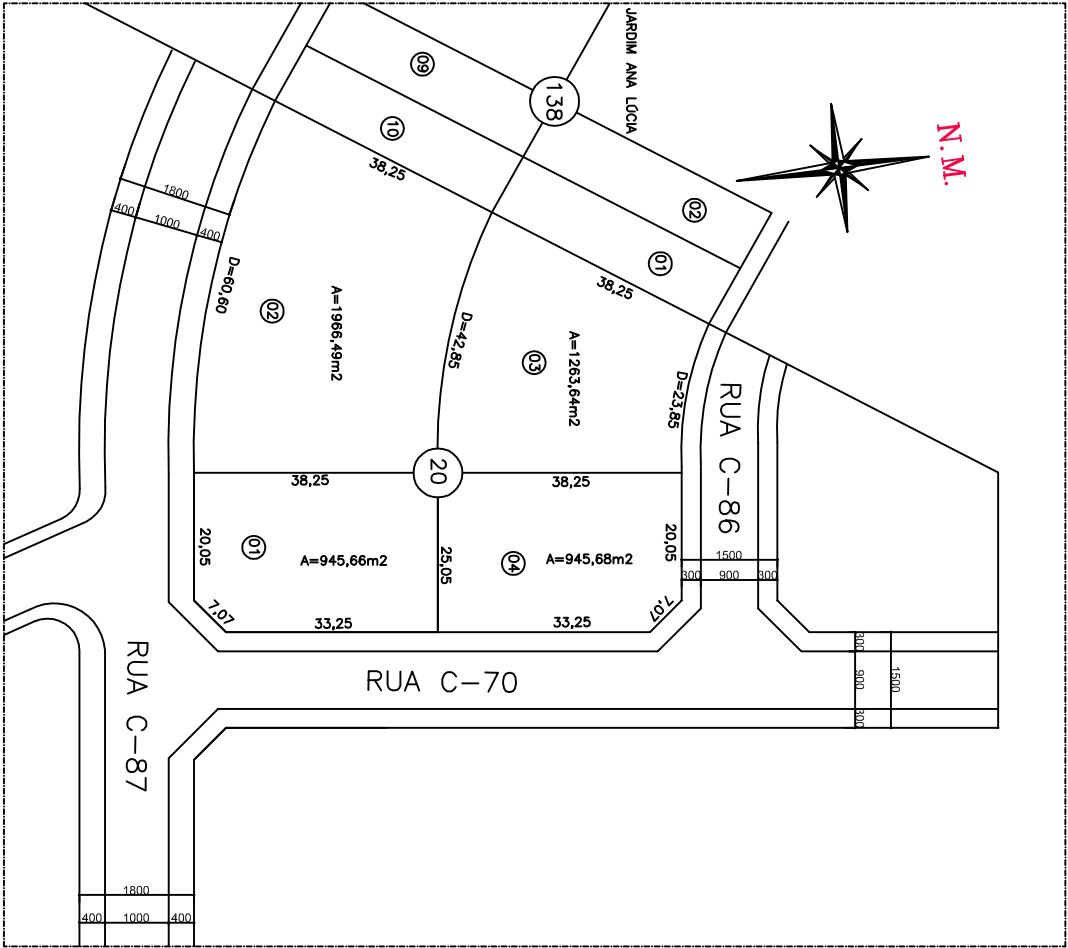


SITUAÇÃO ATUAL  
ESCALA 1:500

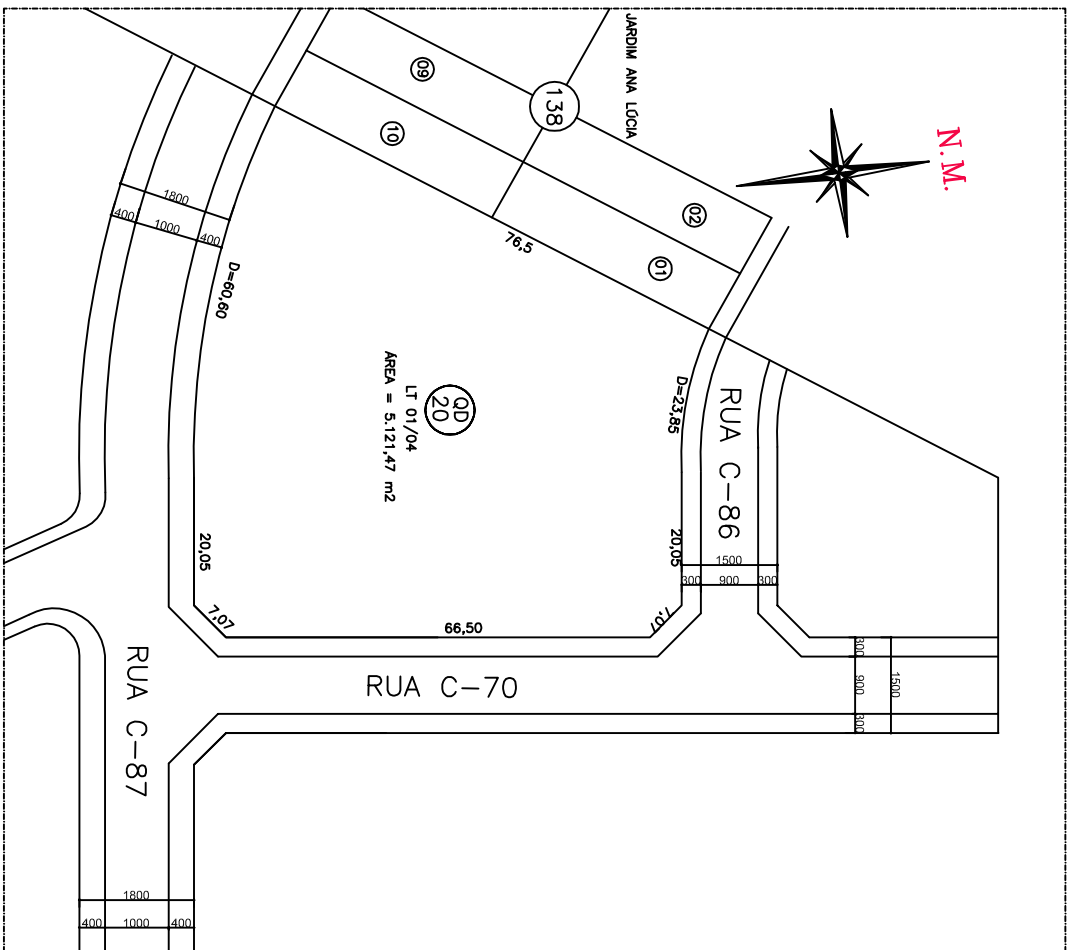

SITUAÇÃO APÓS REMEMBRAMENTO

ESCALA 1:500

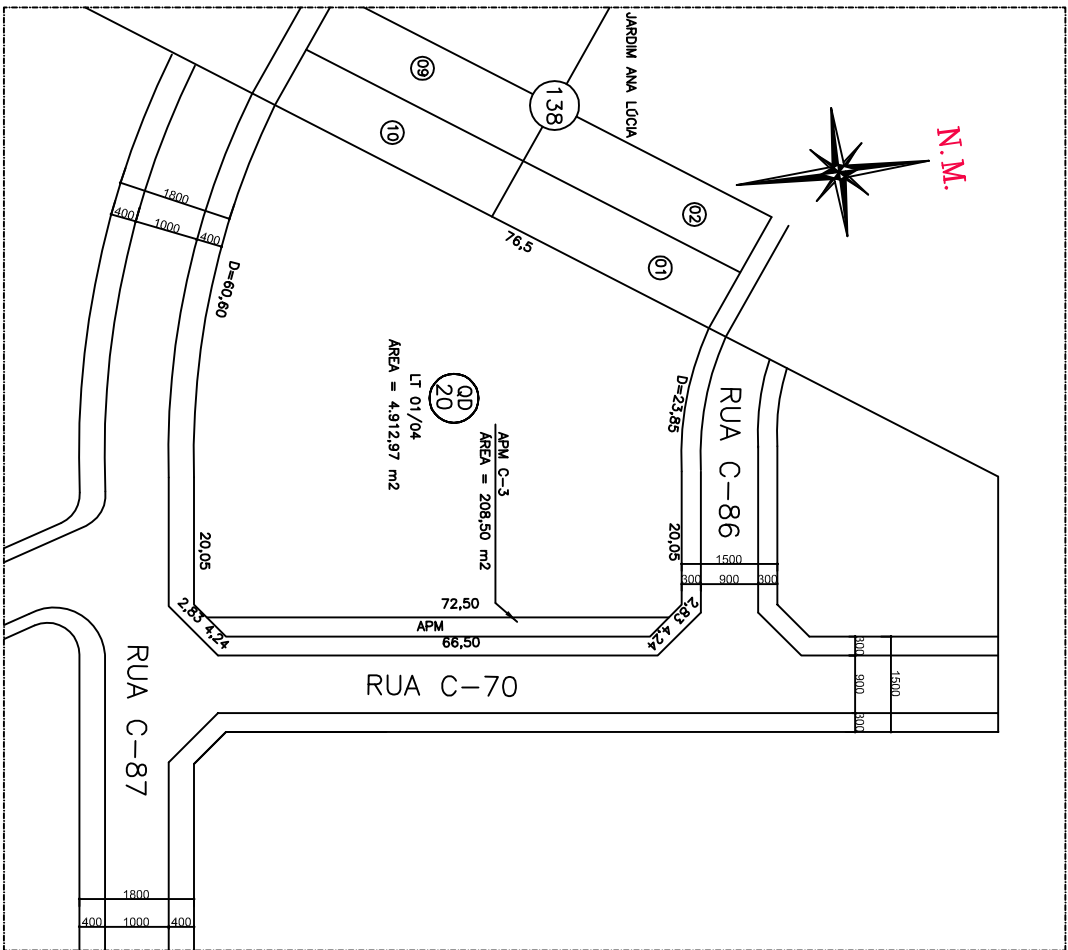

SITUAÇÃO APÓS DESMEMBRAMENTO  
ESCALA 1:500

\*ACESSO PELA RUA C-70

| Situação Atual |           |
|----------------|-----------|
| Quadra 20      |           |
| Lote           | Área (m²) |
| 1              | 945,66    |
| 2              | 1.966,49  |
| 3              | 1.263,64  |
| 4              | 945,68    |

|                             |           |
|-----------------------------|-----------|
| Situação após Remembramento |           |
| Quadra 20                   |           |
| Lote                        | Área (m²) |
| 1/4                         | 5.121,47  |

| Situação Desmembrada |           |
|----------------------|-----------|
| Quadra 20            |           |
| Lote                 | Área (m²) |
| 1/4                  | 4.912,97  |
| APM C-3              | 208,50    |

| Situação após Desmembramento |           |
|------------------------------|-----------|
| Lote                         | Área (m²) |
| 1/4                          | 4.912,97  |

REMANEJAMENTO  
REMEMBRAMENTO / DESMEMBRAMENTO  
RUA C-86, RUA C-70 e RUA C-87  
QUADRA 20/LOTES 01 / 04  
VILA ALPES, GOIÂNIA - GO

# PROJETO COMPLETO

## CONTEÚDO:

**PROPRIETÁRIO**

CONSTRUTORA E INCORPORADORA ANTARES LTDA

**AUTOR DO PROJETO:**

GIOVANA RAMOS FIGUEIREDO  
CREA 12263/D-GO

APPROVACAC

# PROJETO DE REMANEJAMENTO