

QUADRA DE AREAS			
Situação Atual		Situação após Remanejamento	
Quadra 22		Quadra 22	
Lote	Área (m²)	Lote	Área (m²)
1	439,60	1121	8.446,65
2	373,43	Situação Desmembrada	
3	373,43	Quadra 22	
4	373,43	Lote	Área (m²)
5	439,60	1121	8.078,93
6	402,96	APM C-4	367,92
7	402,96	Situação após Desmembrada	
8	402,96	Lote	Área (m²)
9	402,96	1121	8.078,93
10	402,96		
11	402,96		
12	402,96		
13	402,96		
14	402,96		
15	402,96		
16	402,96		
17	402,96		
18	402,96		
19	402,96		
20	402,96		
21	402,96		

REMANEJAMENTO

REMENEJAMENTO / DESMEMBRAMENTO

RUA C-69, RUA C-87 e RUA C-70

QUADRA 22/LOTES 01 / 21

VILA ALPES, GOIANIA - 60

CONTEUDO:

PROJETO COMPLETO

ESCALA: INDICADA

PROPRIETARIO:

CONSTRUTORA E INCORPORADORA ANTARES LTDA.

DATA: AGOSTO/07

AUTOR DO PROJETO:


GOVANA RAMOS FIGUEIREDO

CREA 12263/D-00

FOLHA: 1


APPROVACAO

PROJETO DE REMANEJAMENTO

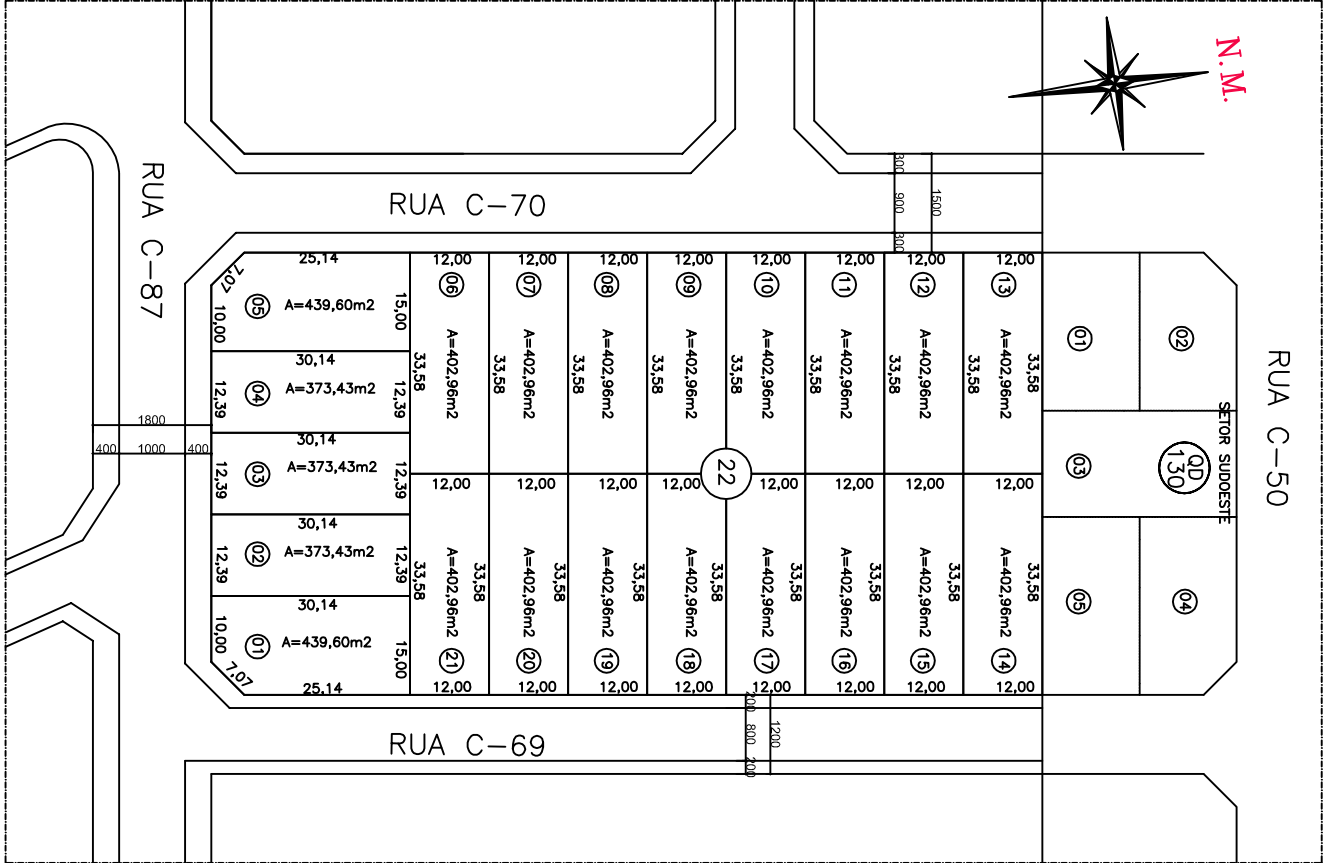


SITUAÇÃO ATUAL

ESCALA 1:500

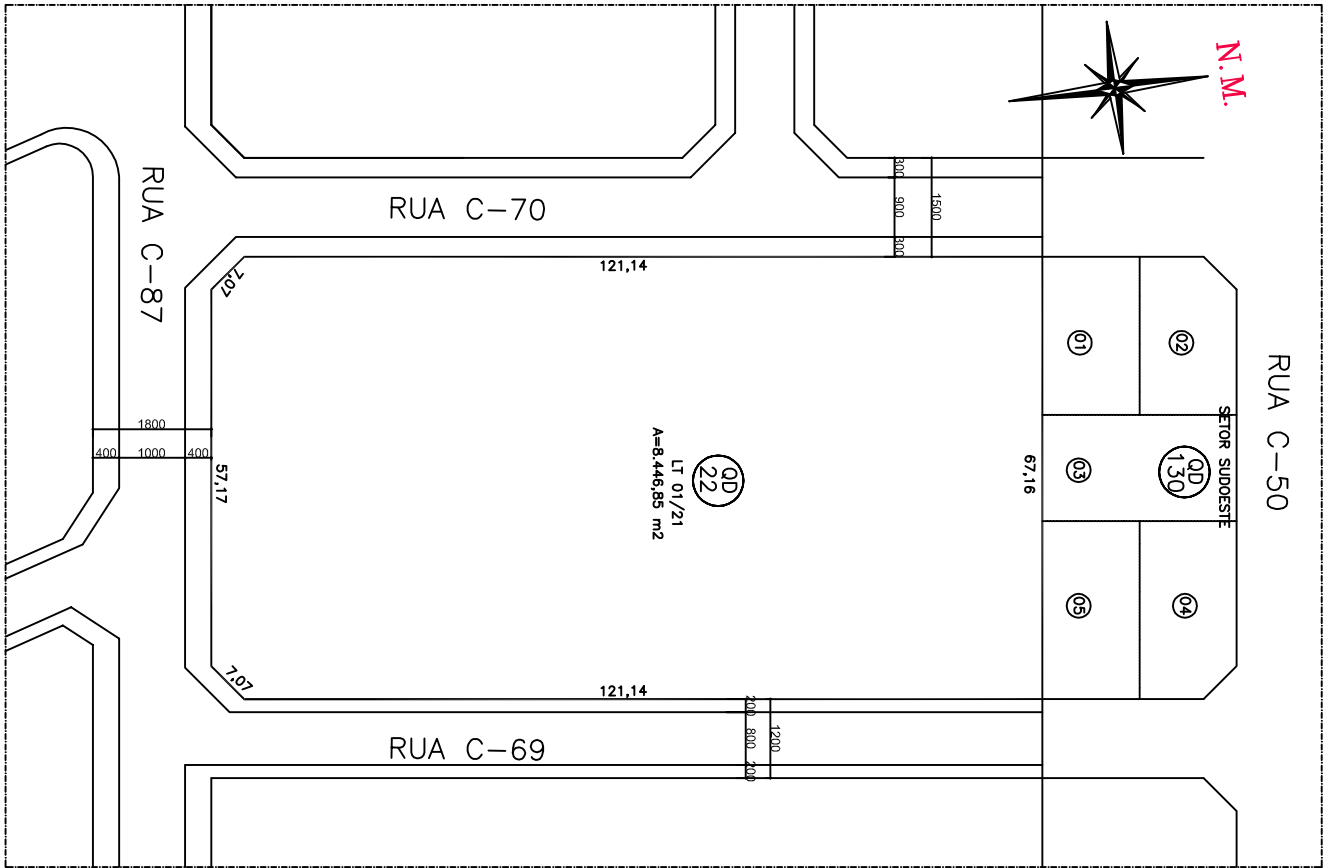

SITUAÇÃO APÓS REMENEJAMENTO

ESCALA 1:500

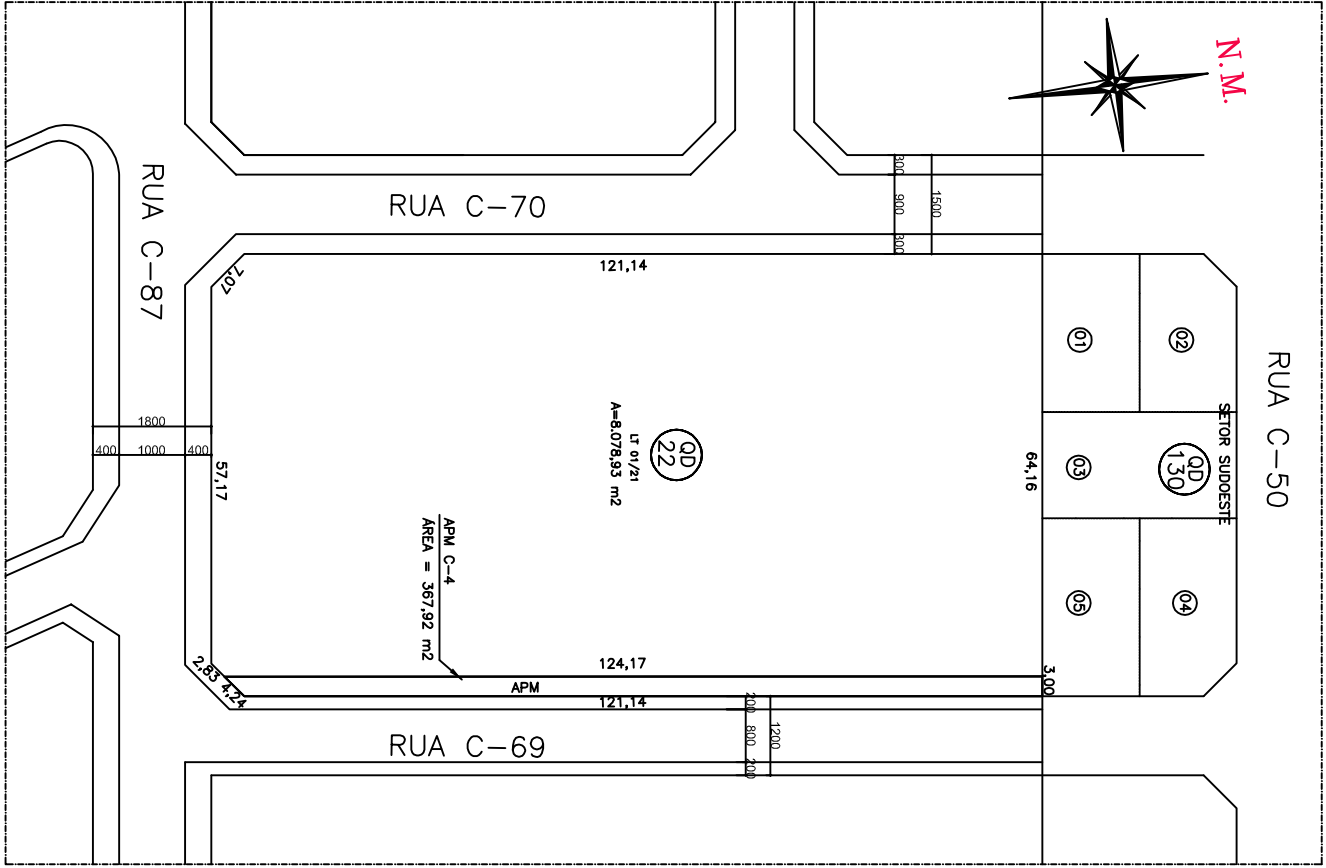

SITUAÇÃO APÓS DESMEMBRAMENTO

ESCALA 1:500

*ACESSO PELA RUA C-69