


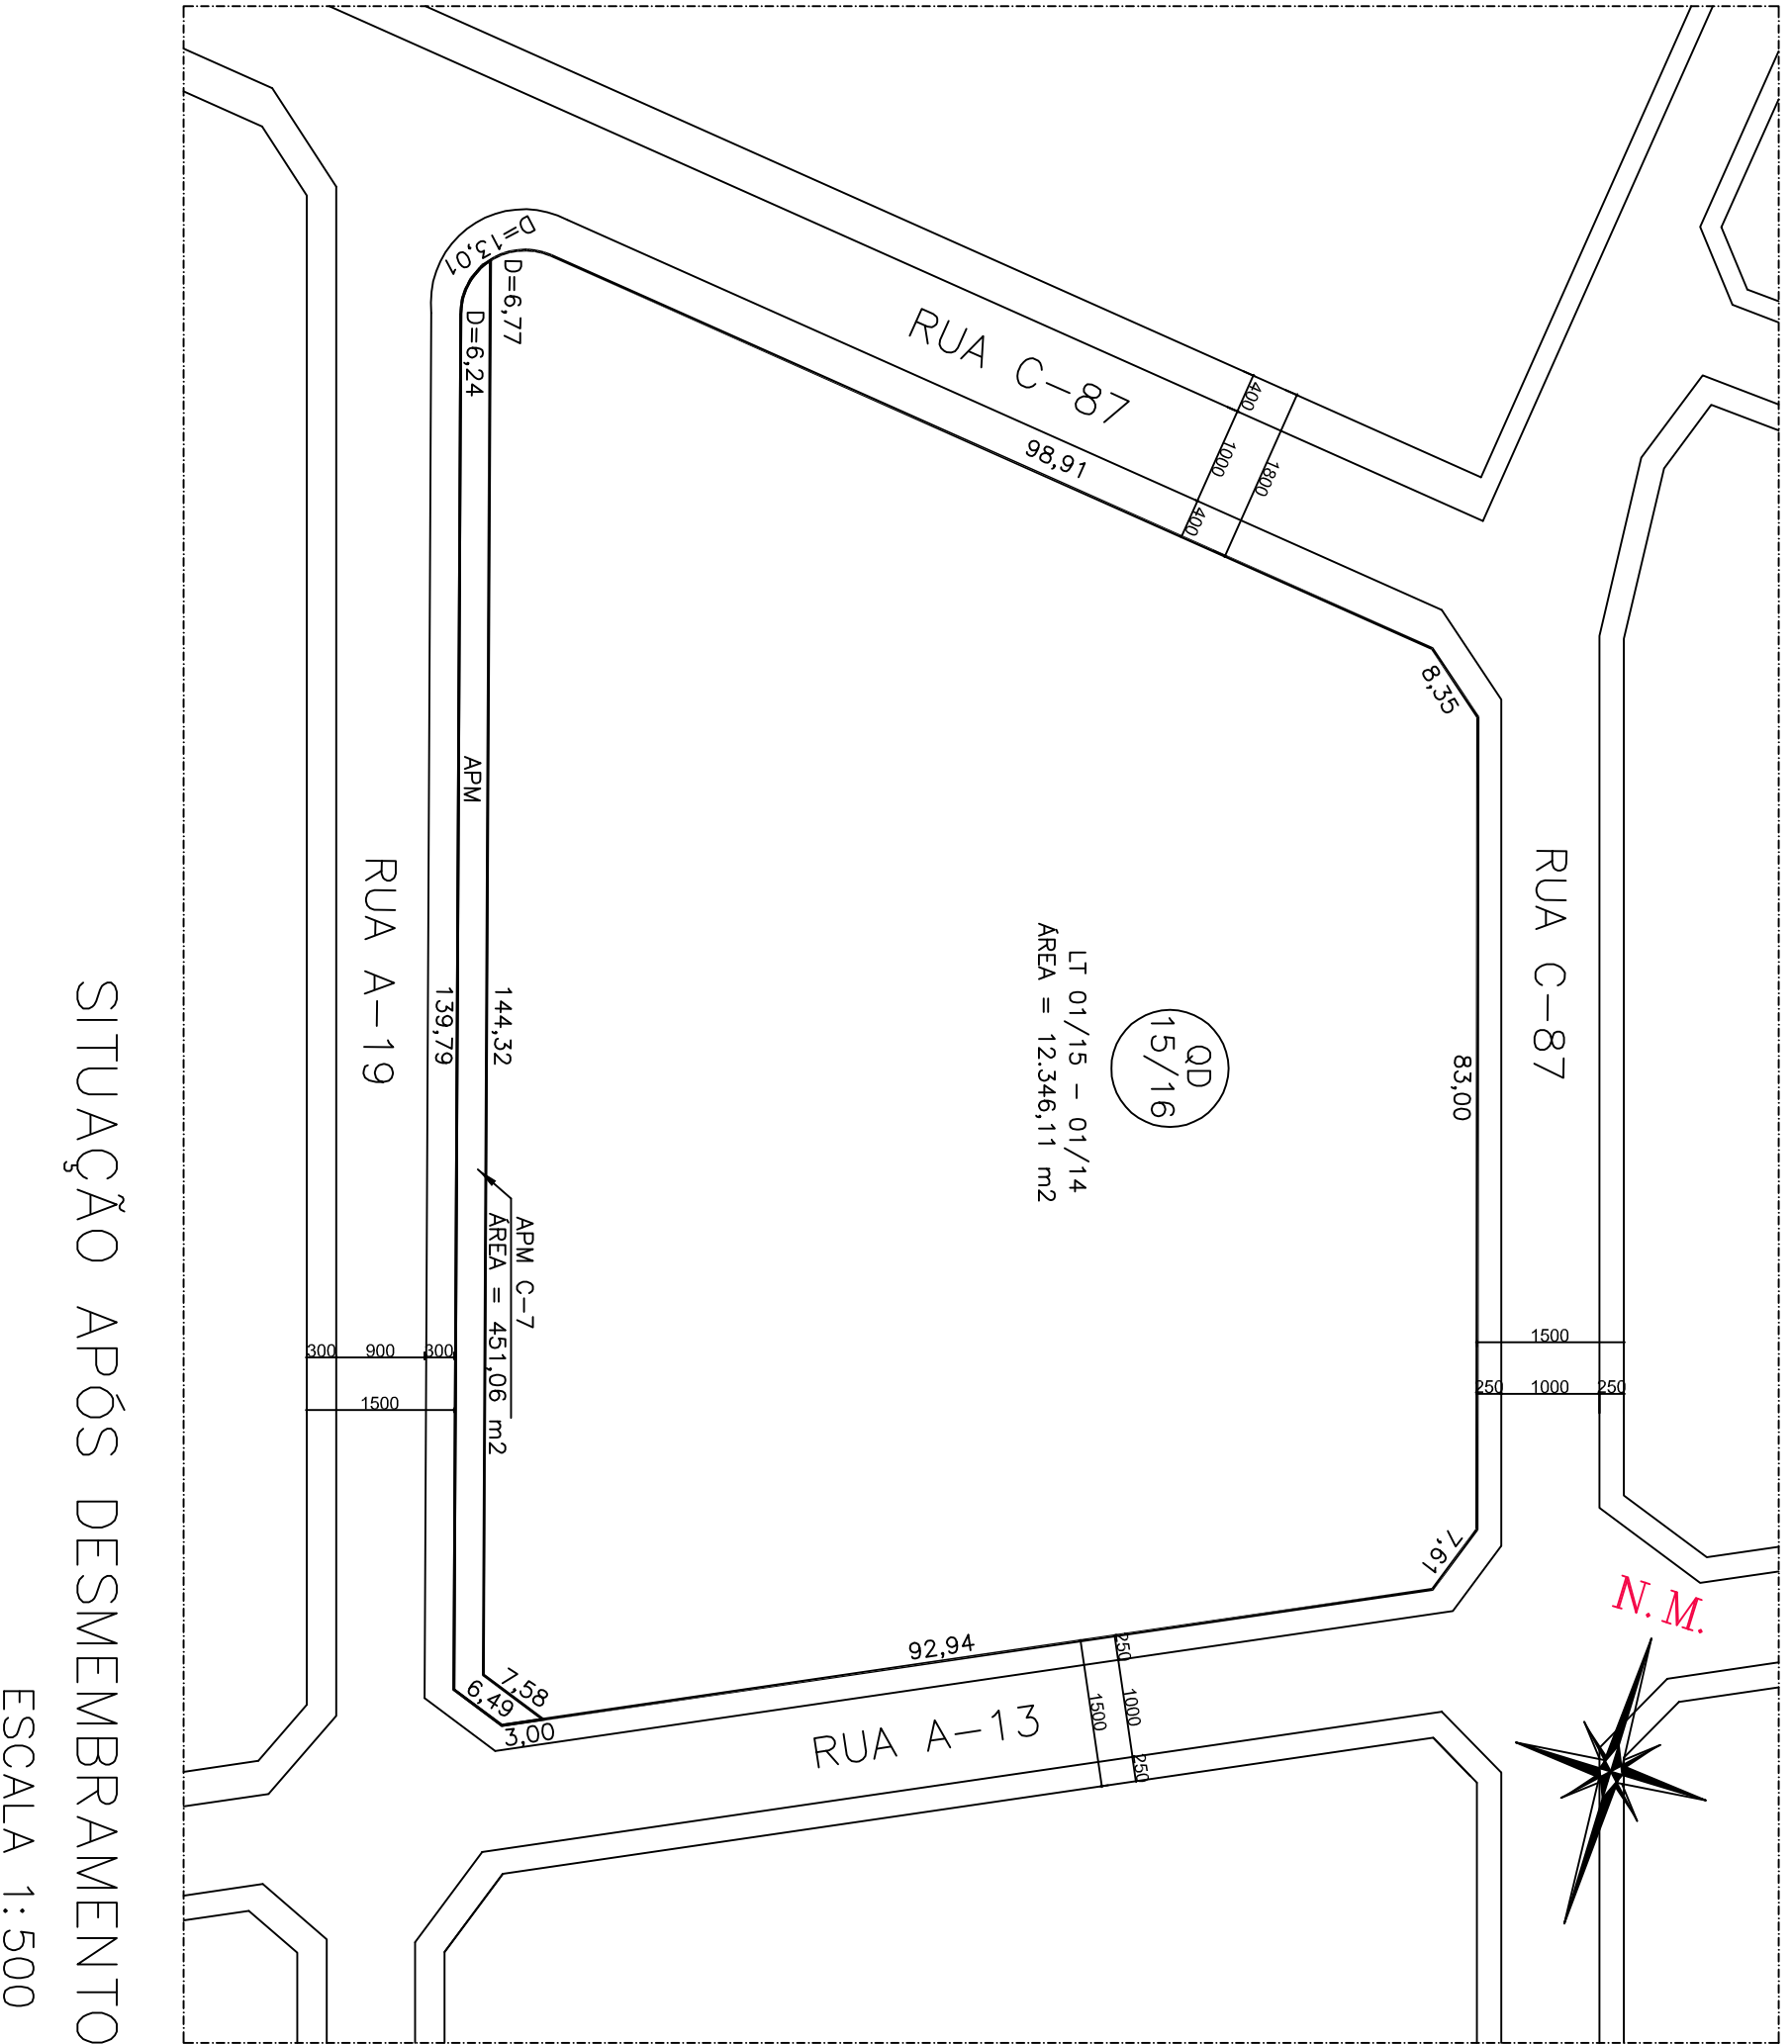

REMANEJAMENTO / DESMEMBRAMENTO
AV. C-87, RUA A-19, RUA A-13, RUA C-87
QUADRAS 15/16/LOTES 01 A 15/LOTES 1 A 14/ RUA A-14,
VILA ALPES, GOIÂNIA - GO

PROJETO COMPLETO

FOLHA: 1

PROJETO DE REMANEJAMENTO