
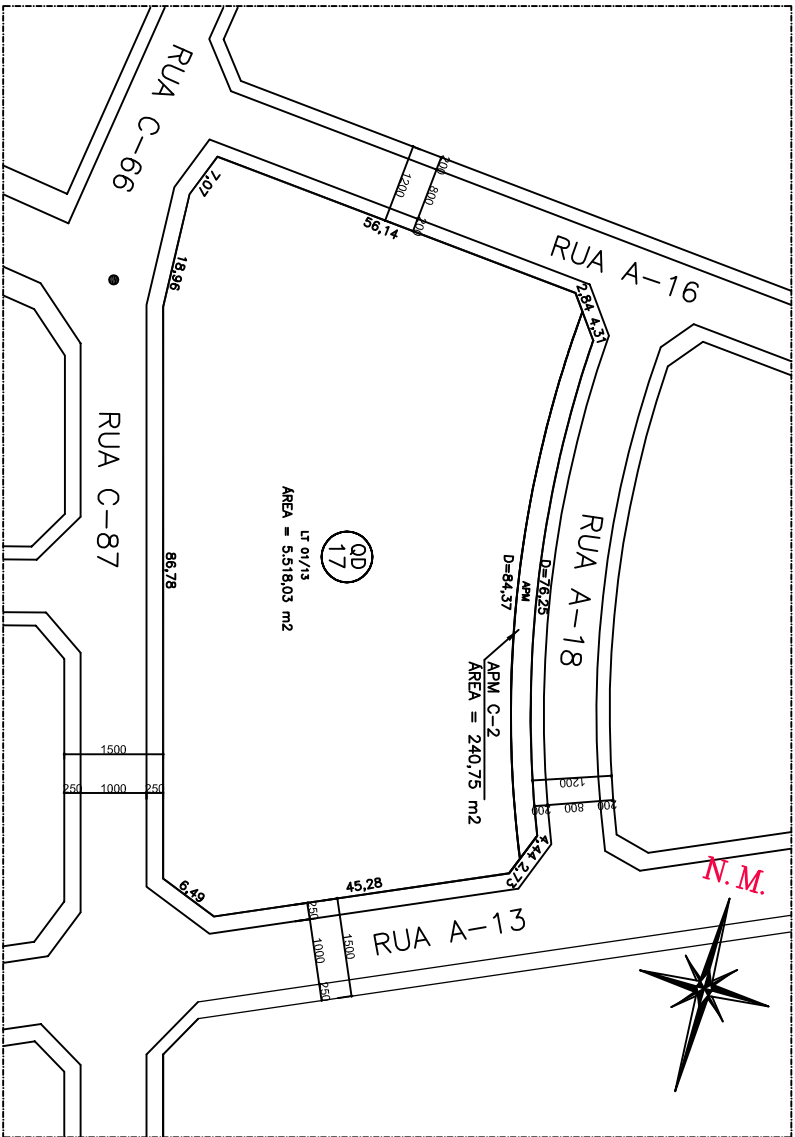
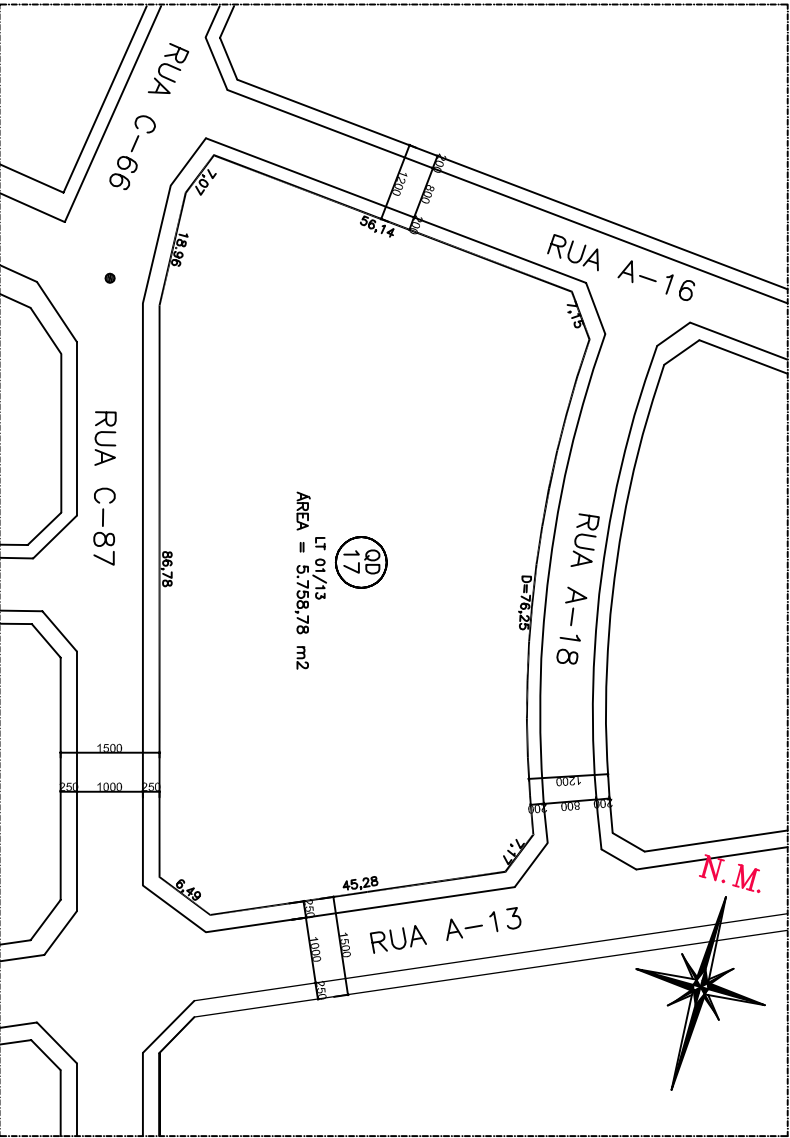


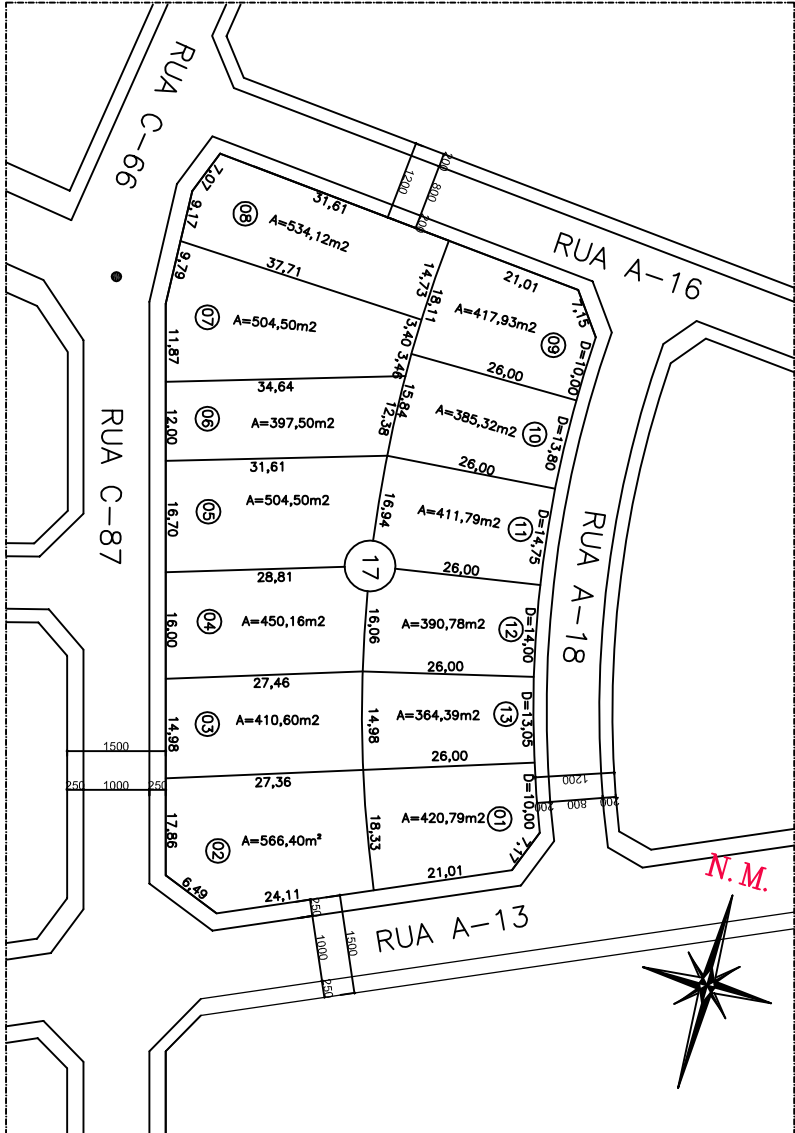

QUADRA DE ÁREAS

Situação Atual		Situação após Remembramento	
Quadra 17		Quadra 17	
Lote	Área (m²)	Lote	Área (m²)
1	420,79	1/13	5.758,78
2	566,40		
3	410,60		
4	450,16		
5	504,50		
6	397,50		
7	504,50		
8	534,12		
9	417,93		
10	385,32		
11	411,79		
12	380,78		
13	364,39		

Situação Desmembrada		Situação após desmembramento	
Quadra 17		Quadra 17	
Lote	Área (m²)	Lote	Área (m²)
1/13	5.517,81	1/13	5.517,81
Área doação	240,97		

REMANEJAMENTO
REMEMBRAMENTO / DESMEMBRAMENTO
RUA C-66 COM RUA C-87, RUA A-13, RUA A-18 e RUA A-16
QUADRA 17/LOTES 01 A 13
VILA ALPES, GOIANIA - GO

CONTEÚDO:

PROJETO COMPLETO

ESCALA:
INDICADA

DATA:
JULHO/07

FOLHA:

PROPRIETÁRIO:

CONSTRUTORA E INCORPORADORA ANTARES LTDA.

AUTOR DO PROJETO:

GOVANA RAMOS FIGUEIREDO

APPROVAÇÃO

PROJETO DE
REMANEJAMENTO

SITUAÇÃO ATUAL
ESCALA 1:500

SITUAÇÃO APÓS DESMEMBRAMENTO
ESCALA 1:500

SITUAÇÃO APÓS REMEMBRAMENTO
ESCALA 1:500

*ACESSO PELA RUA A-18