


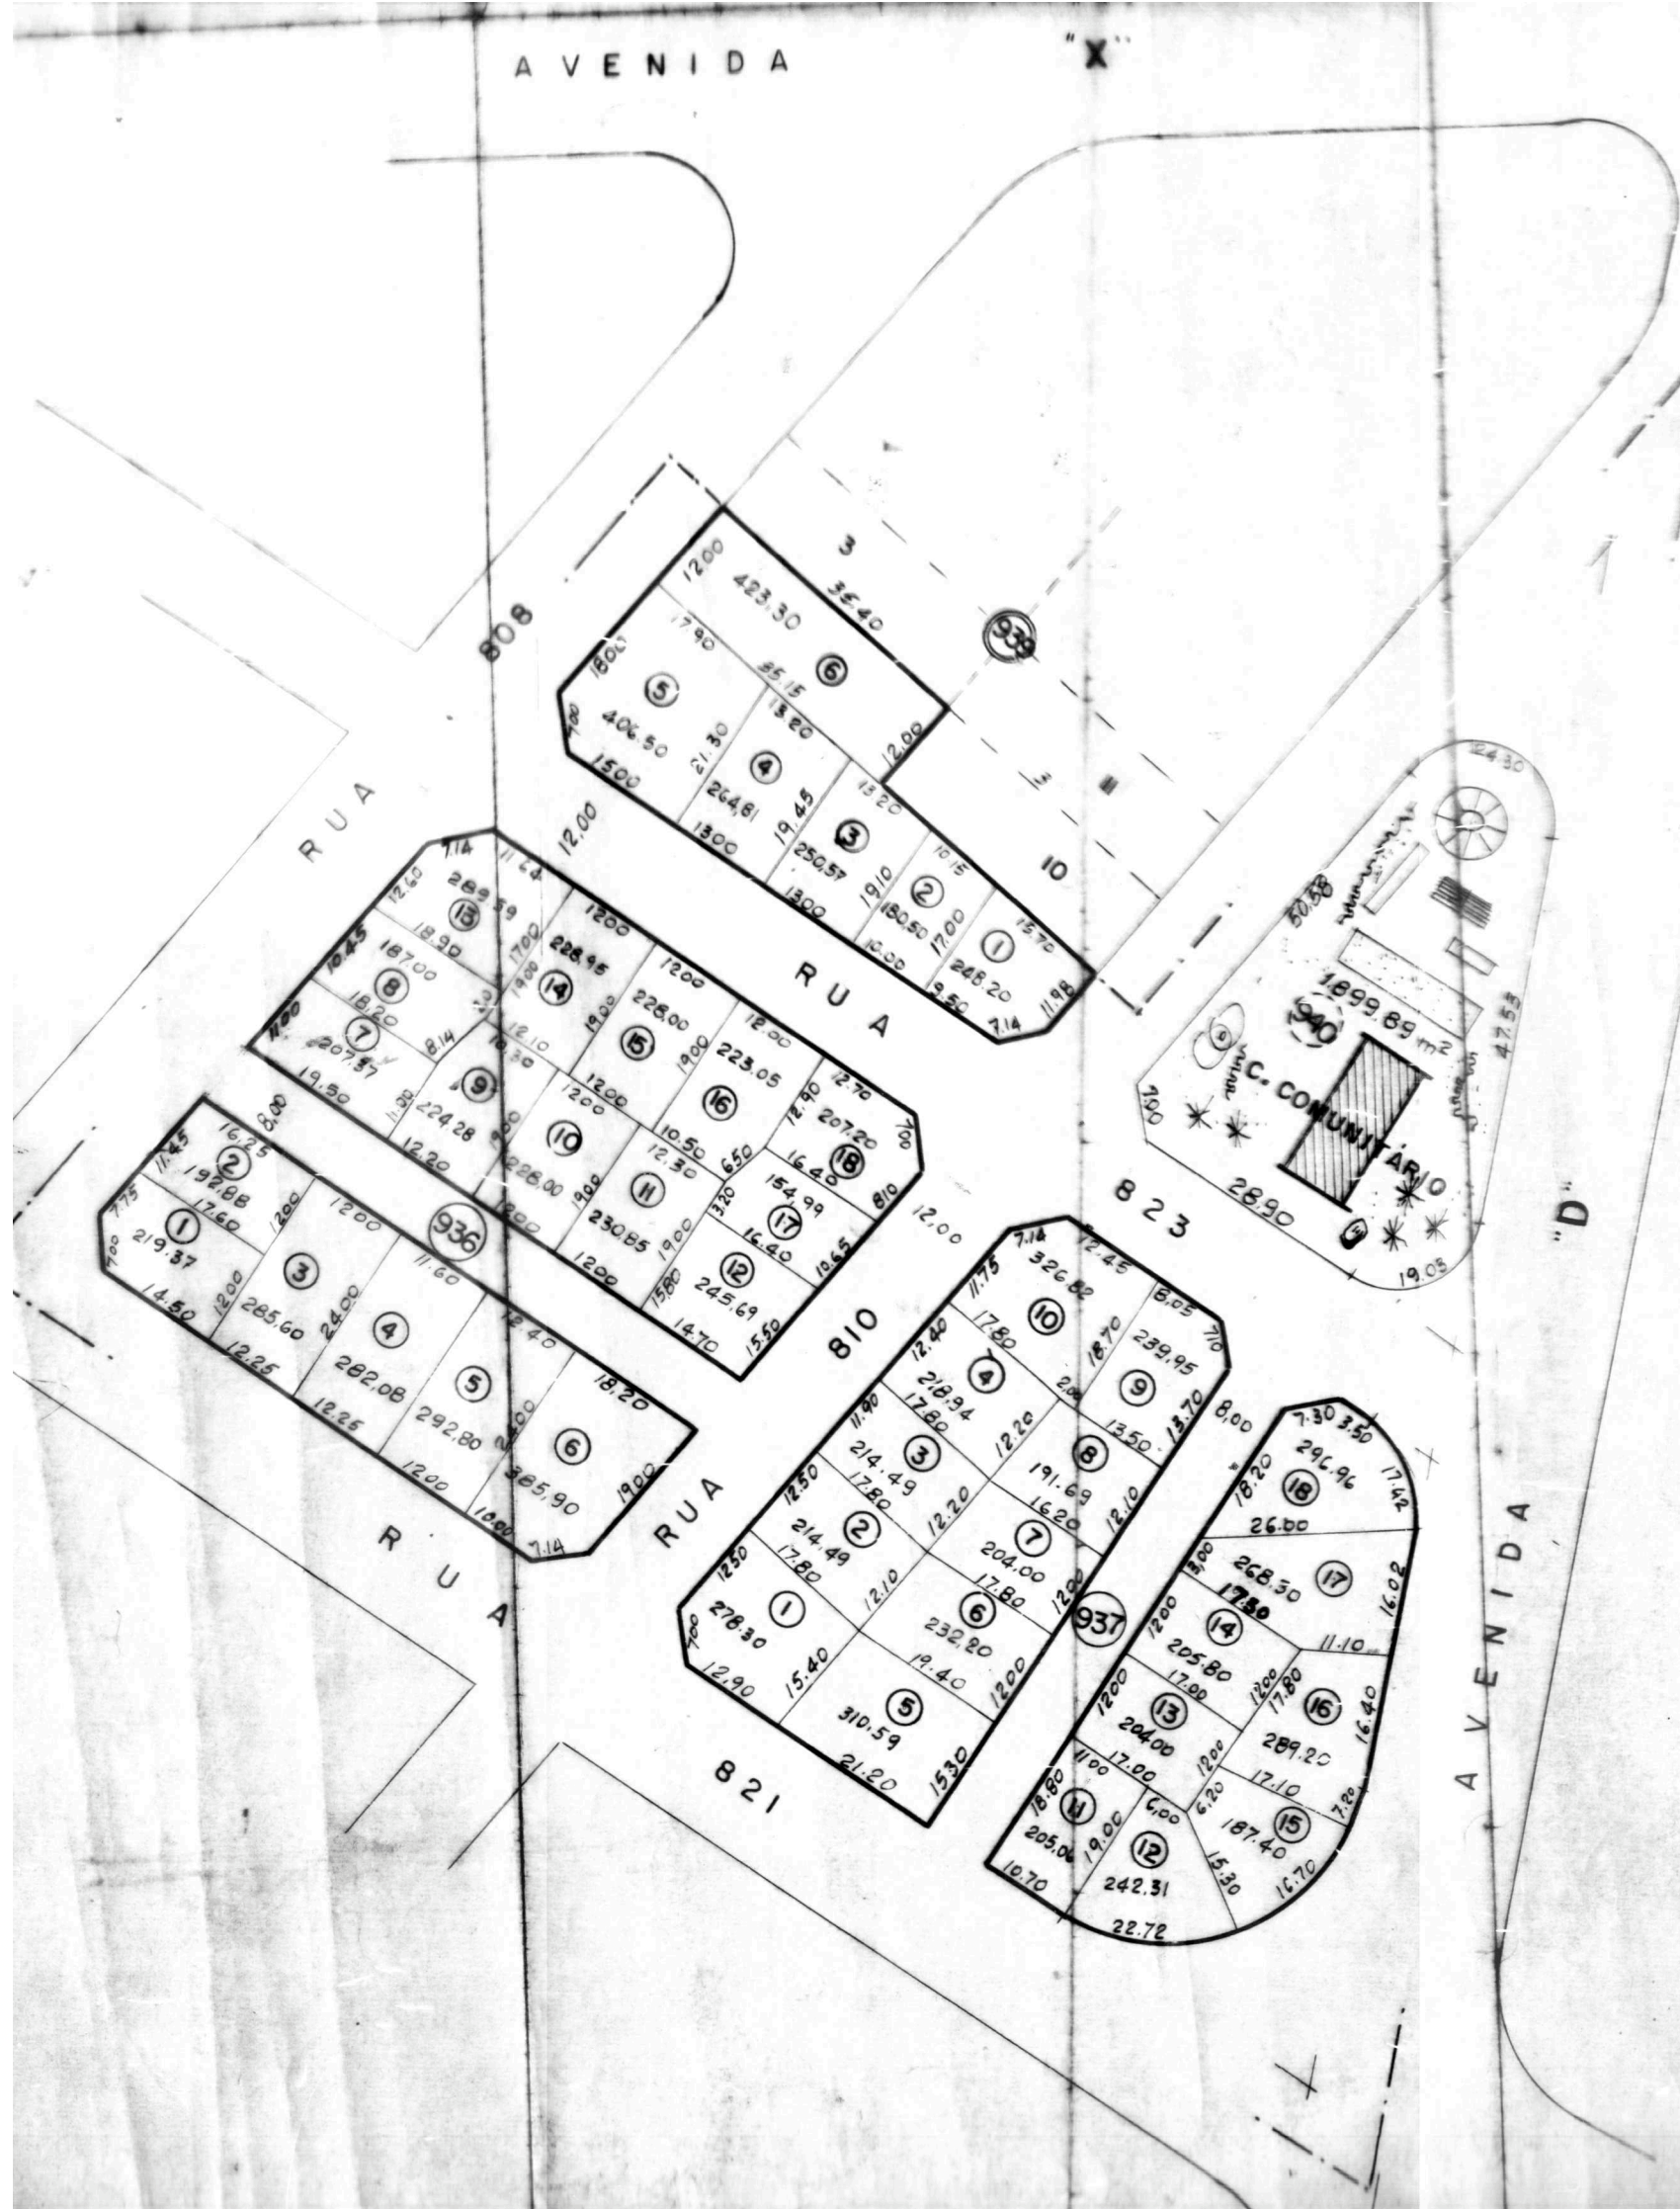

ESCALA - 1:1000

TOTAL DE LOTES: 42

ÁREA TOTAL DOS LOTES: 10.417,98 m²

COOPERATIVA HABITACIONAL DE GOIÁS - COOPHAB - G O.

PLANTA DE DESMEMBRAMENTO
DAS QUADRAS 936 - 937 - 940
E DOS LOTES 1 - 2 e 9 DA Q. 939
DO LOTEAMENTO - VILA MORAES
NESTA CAPITAL

R.T. *[Handwritten Signature]*
CP 56/4/CEA 1/1978