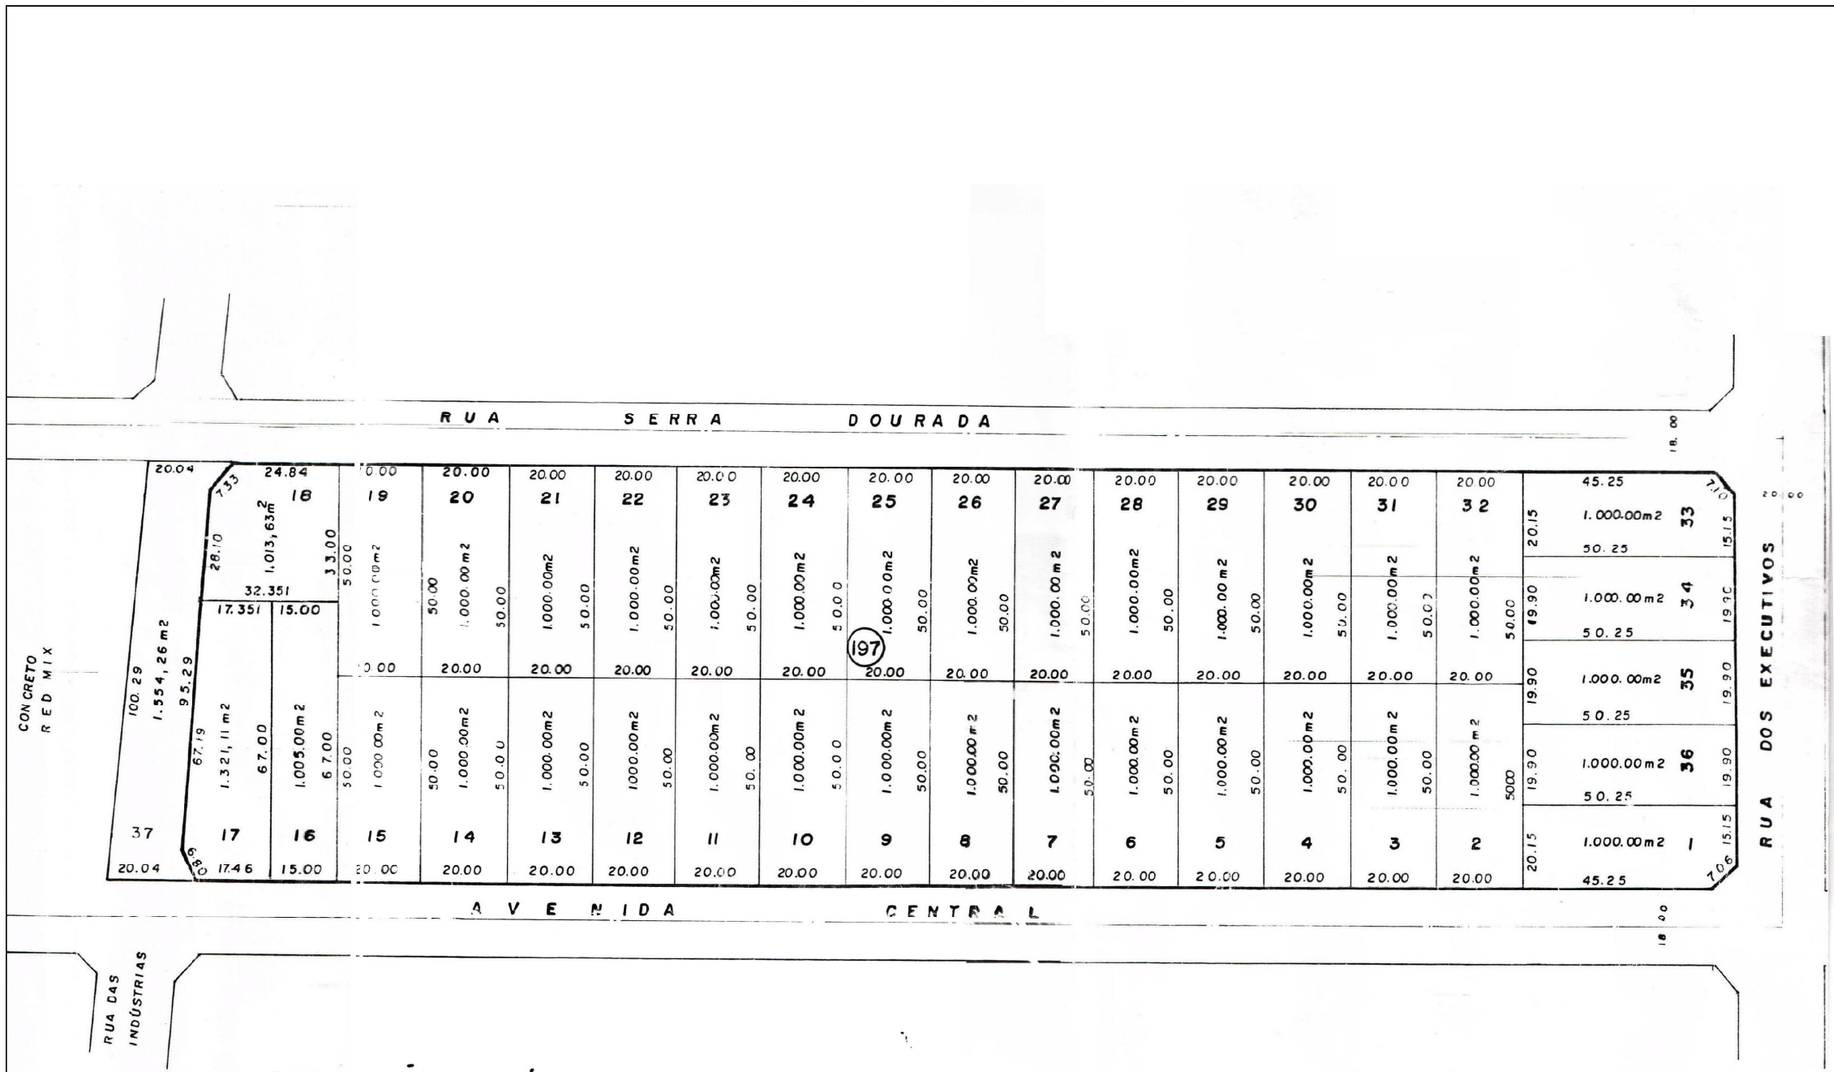

SITUAÇÃO APÓS DESMEMBRAMENTO – Esc. 1:1.000

FAZENDA CAVEIRAS
"SETOR EMPRESARIAL"

APROVADO
NOVACAP
DESENHO 1352
DATA 28/06/99

PROJ. DE:

DESMEMBRAMETO

END.
AV. CENTRAL, R. SERRA DOURADA, R. DOS EXECUTIVOS Qd 197 ÁREA FAZENDA CAVEIRAS — GOIÂNIA — GO

PROP.
ALONSO CAVALCANTE PEREIRA

PROJ. E R.T.
ARQT. ESTELINO PEREIRA DE SOUZA FILHO – CREA GO 3788/D

DATA 03/99

DESENHO JOÃO RAMOS

28 4 19 20

1/1

ESCALA INDICADA

CONTEÚDO
SITUAÇÃO ATUAL, SITUAÇÃO APÓS DESMEMBRAMENTO

O LOTE 37, NO ATO DO REGISTRO, PASSARÁ A INTEGRAR O PATRIMONIO PÚBLICO