


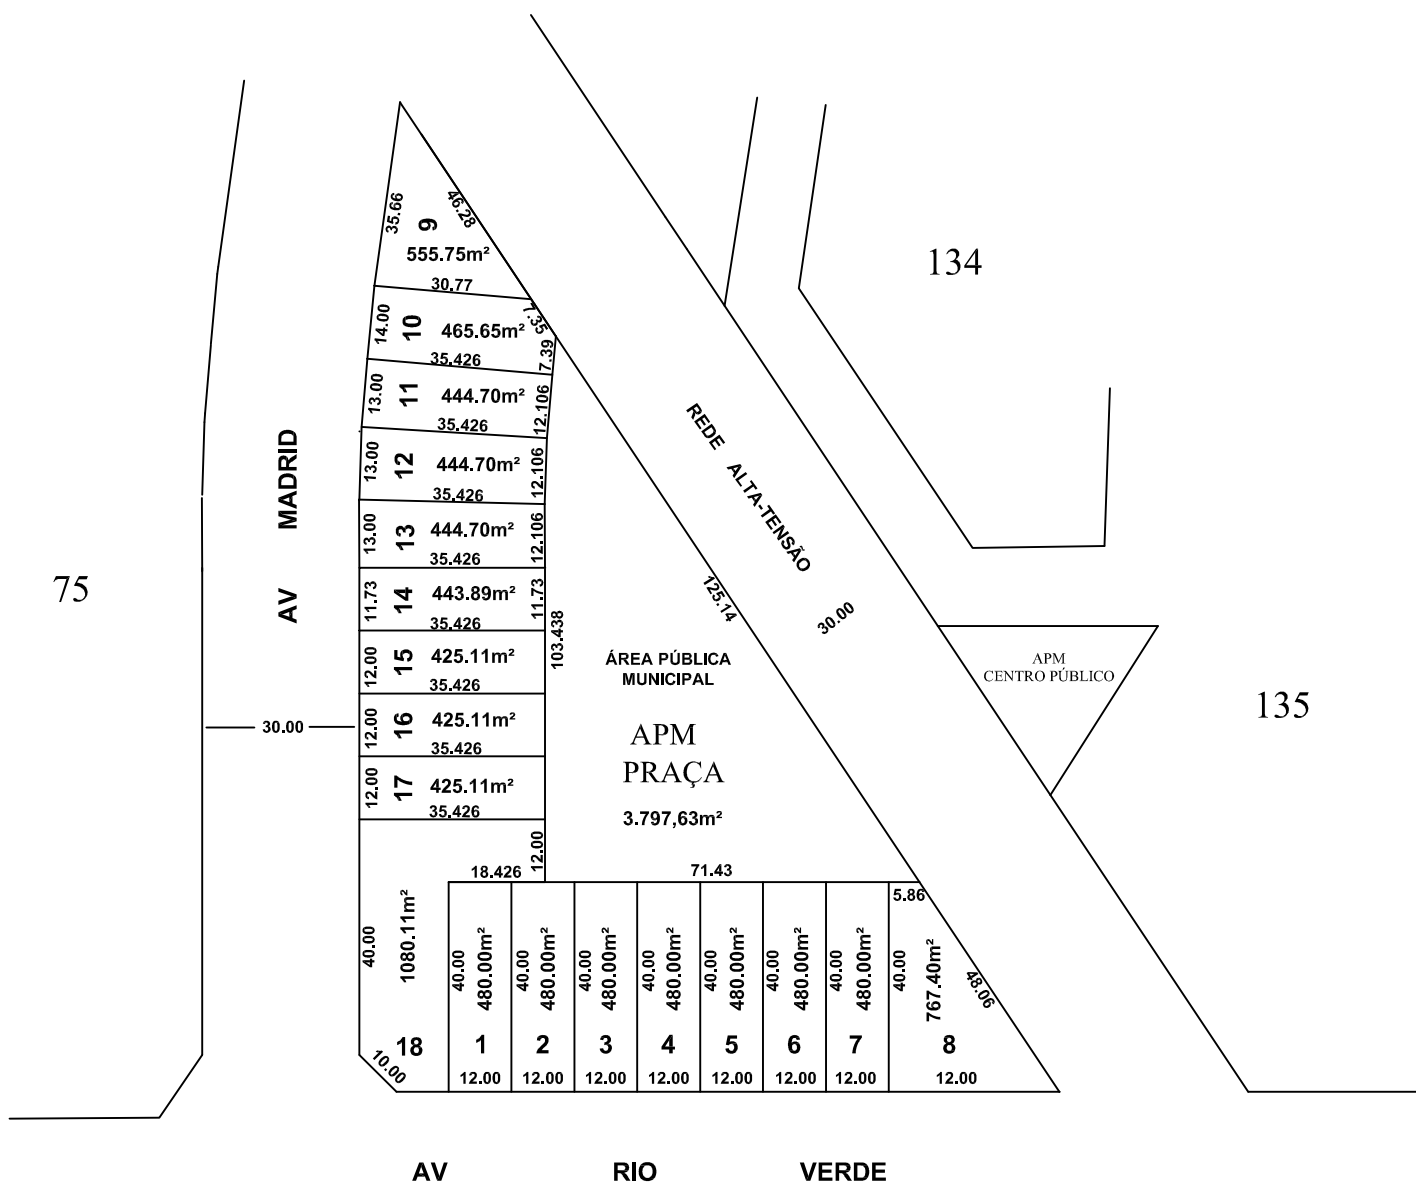

QUADRA 132 - LOT FAÇALVILLE - SITUAÇÃO APÓS REMANEJAMENTO
APROVADO PELO DECRETO nº 672, DE 22/04/98

ESCALA: INDICADA