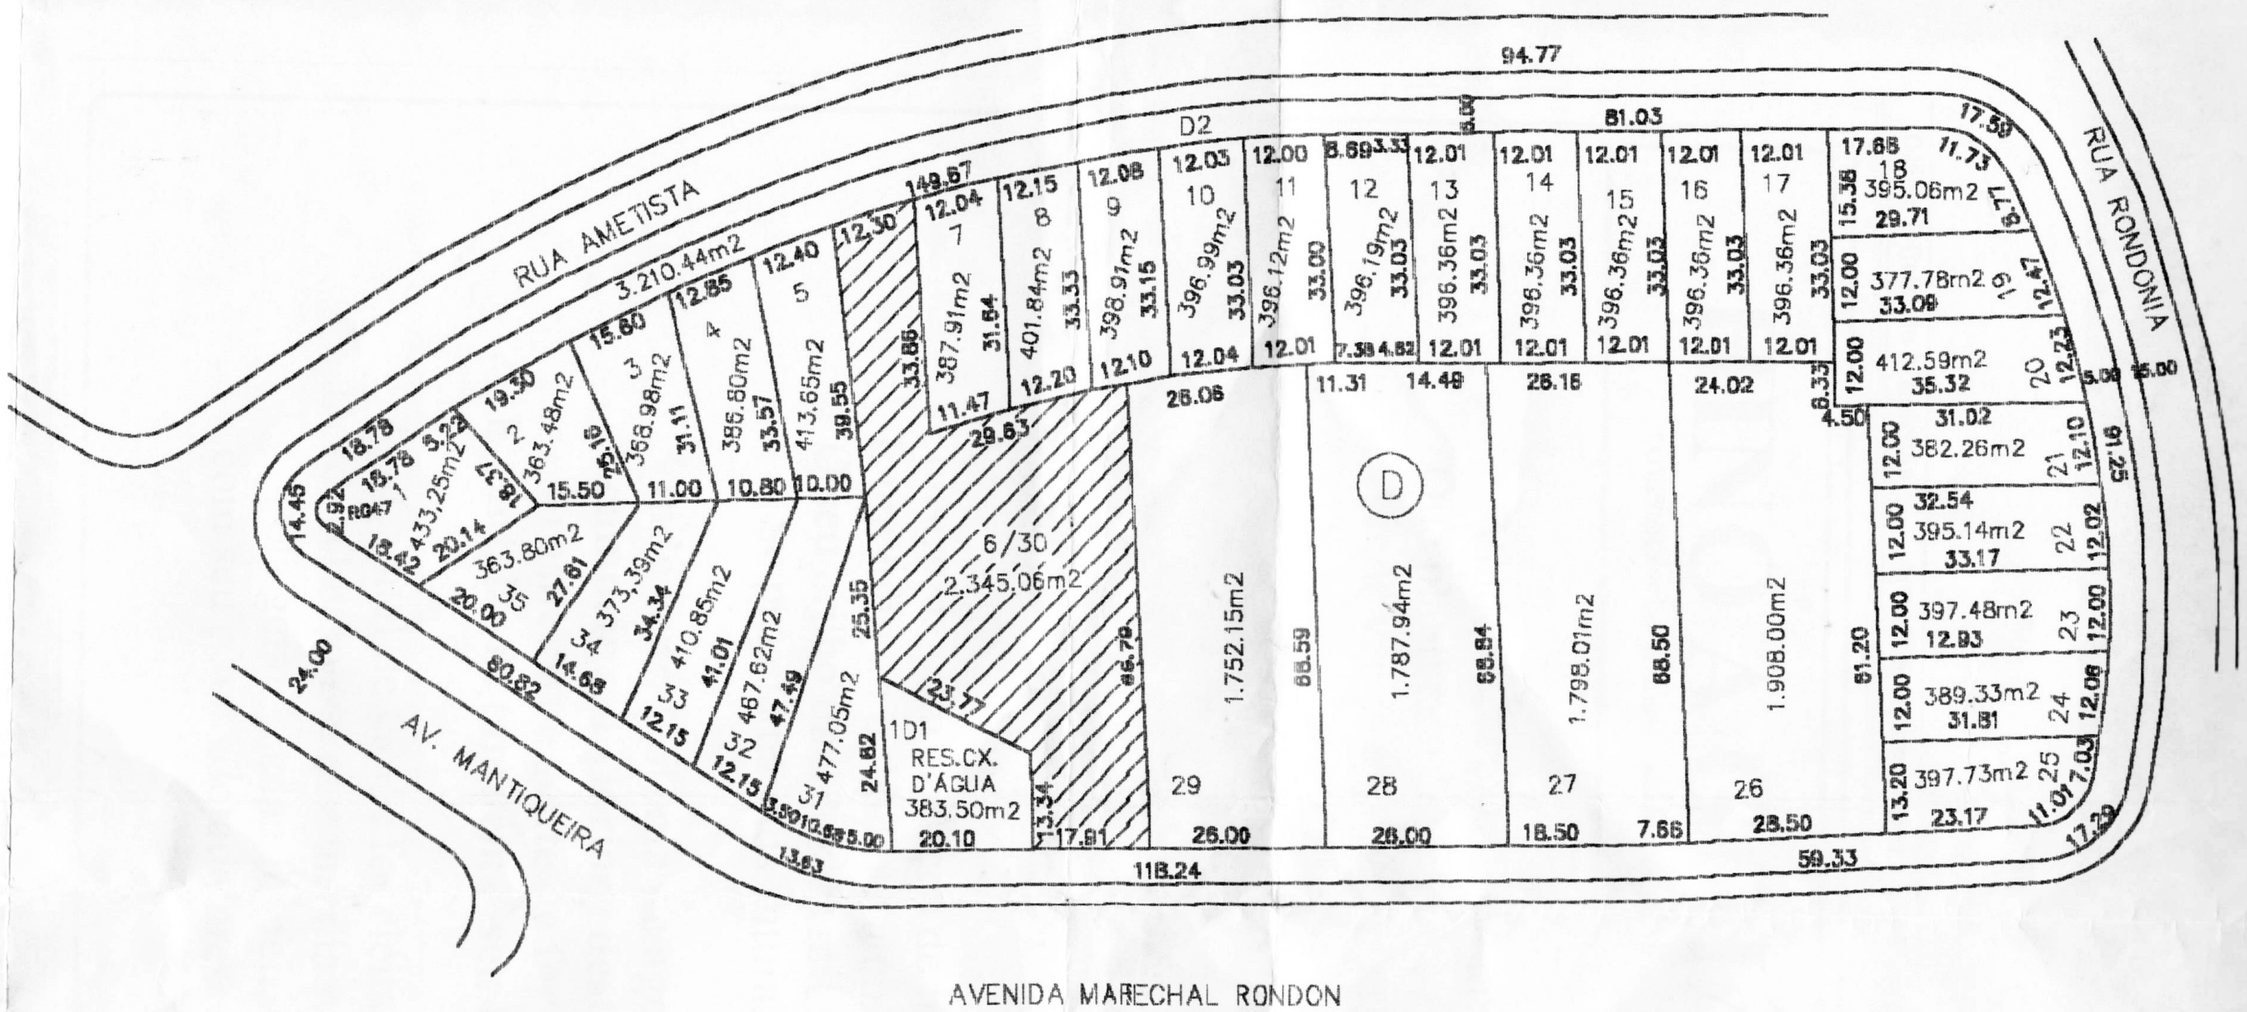

SITUAÇÃO PROPOSTA ESC.: 1:1000