


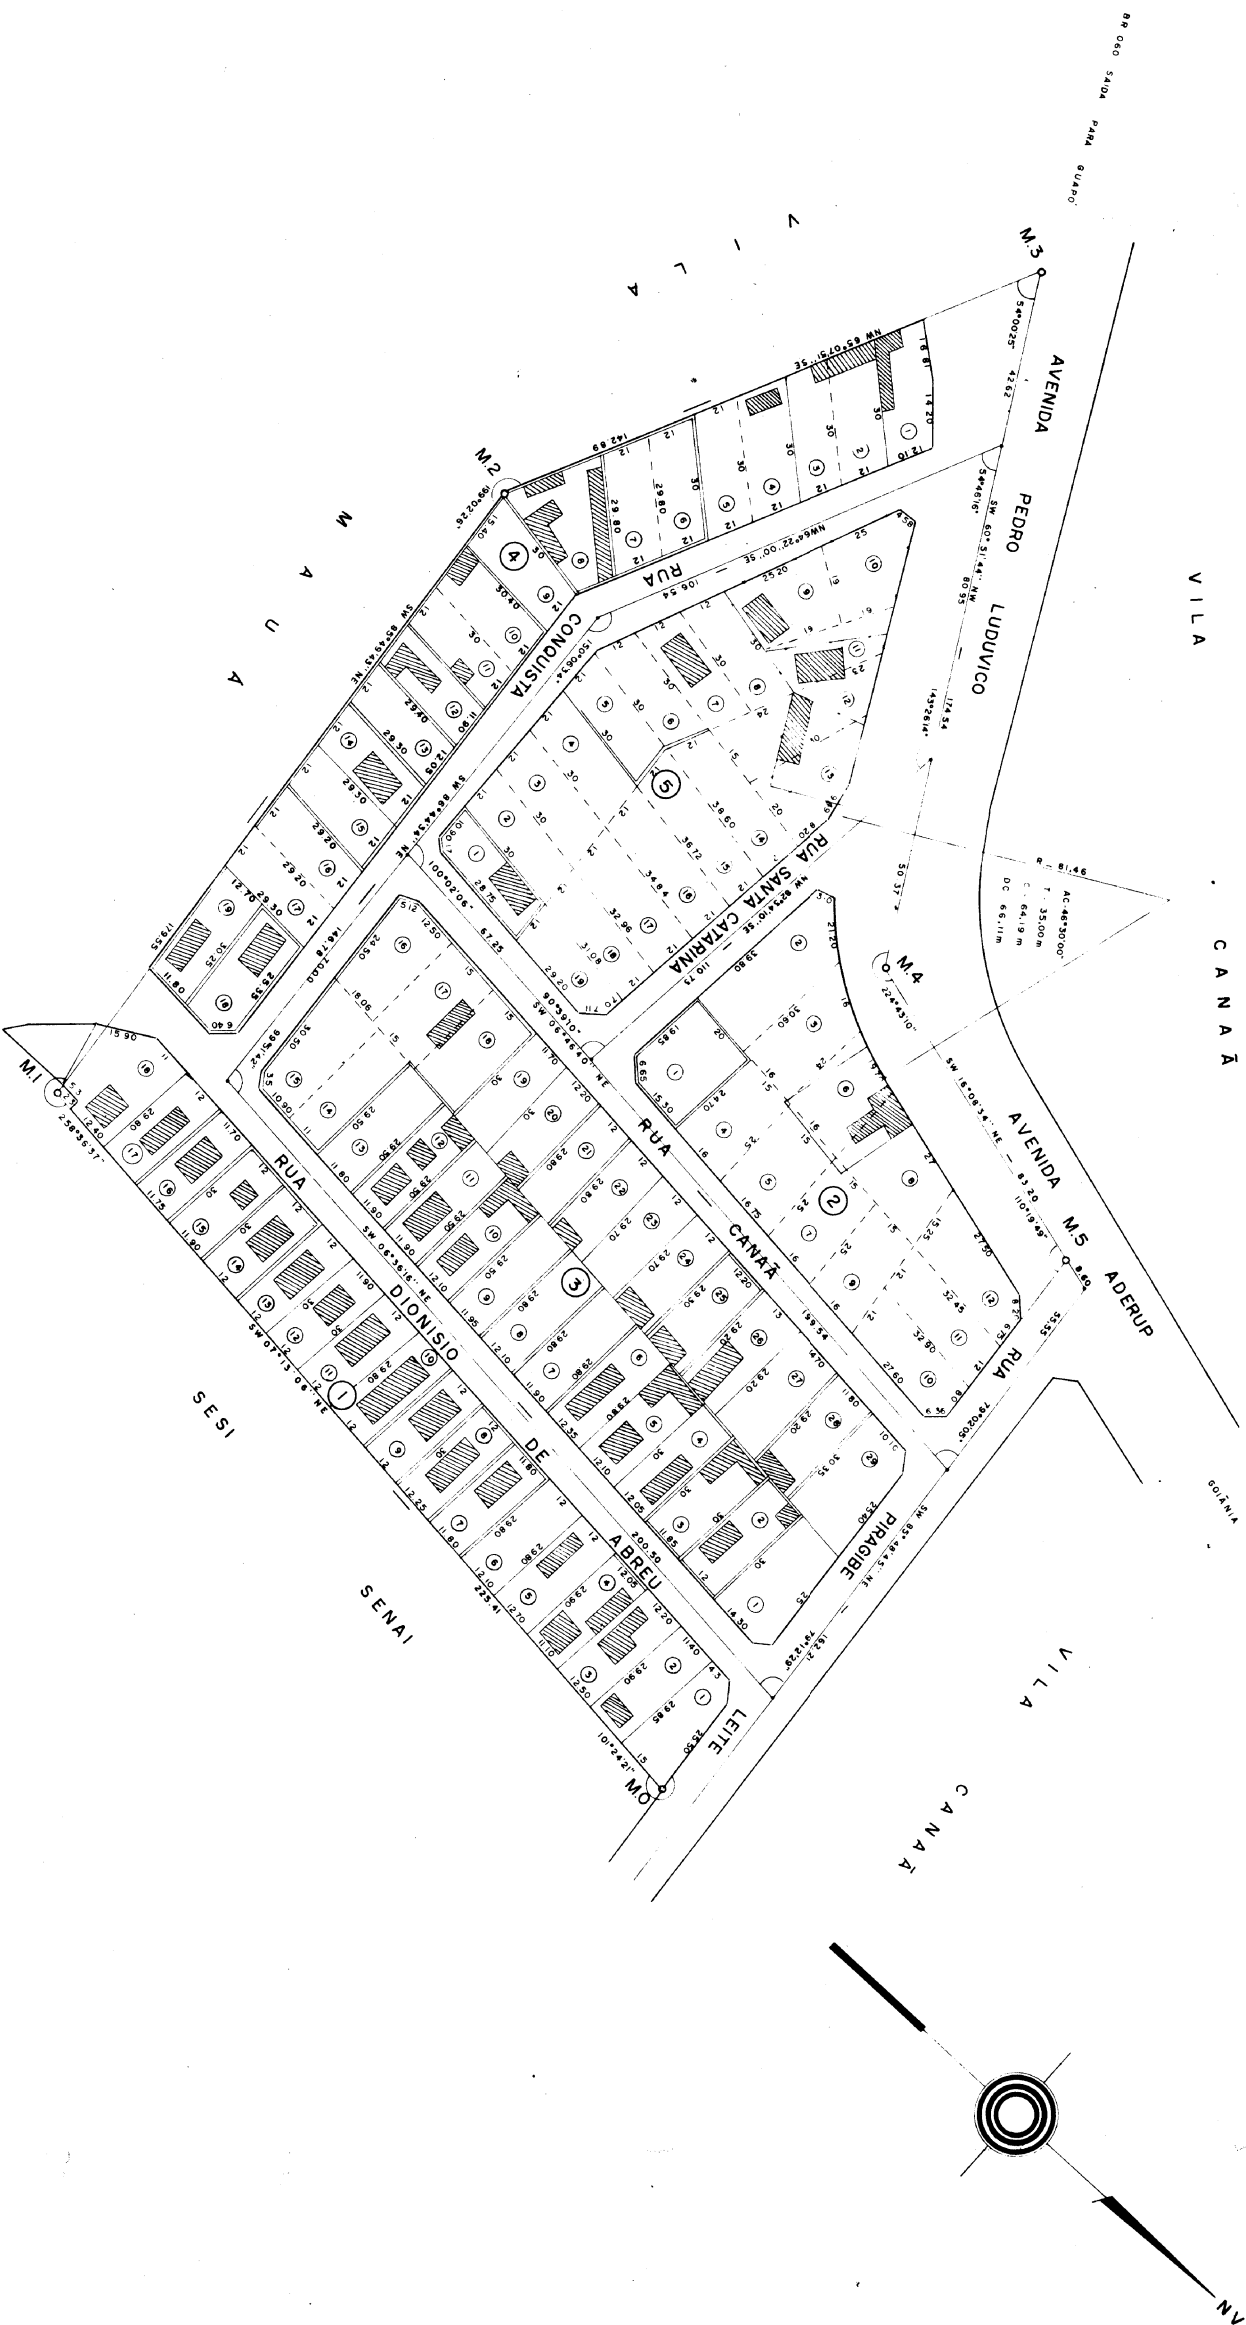

CONVENÇÕES	
0	MARCO
—	MURO
—	CERCA DE ARAME FARINHO
—	DIVISA AGRÍCOLA
	HABITAÇÃO

NÚMERO DE LOTES	97
LOTES COM CONSTRUÇÕES	50
LOTES VAGOS	47
NÚMERO DE HABITAÇÕES	55

COHAB

COMPANHIA DE HABITAÇÃO DE GOIÁS

LEVANTAMENTO TOPOCADASTRAL

DE UMA ÁREA LITIGIOSA PARTE INTE-GRANTE DA VILA CANAÃ

COMPANHIA DE HABITAÇÃO DE GOIÁS

GOIÂNIA, 13 / 09 / 1980.

ESCALA : 1:1.000

TOTAL - 04.8622,60 Hq.

LOTES - 03.76.21,13

RUAS - 01.10.01,47

Hq.

R.T.

FRANCISCO DE ASSIS ALVES DE CASTRO - CREA 38/78 1º

SERPLAN

SERVIÇO DE PLANEJAMENTO LTDA

REDAO