


PLANTA DE SITUAÇÃO ATUAL
ESCALA 1:1000



SITUAÇÃO APÓS DESMEMBRAMENTO
ESCALA 1:1000



DESMEMBRAMENTO PROPOSTO
ESCALA 1:500

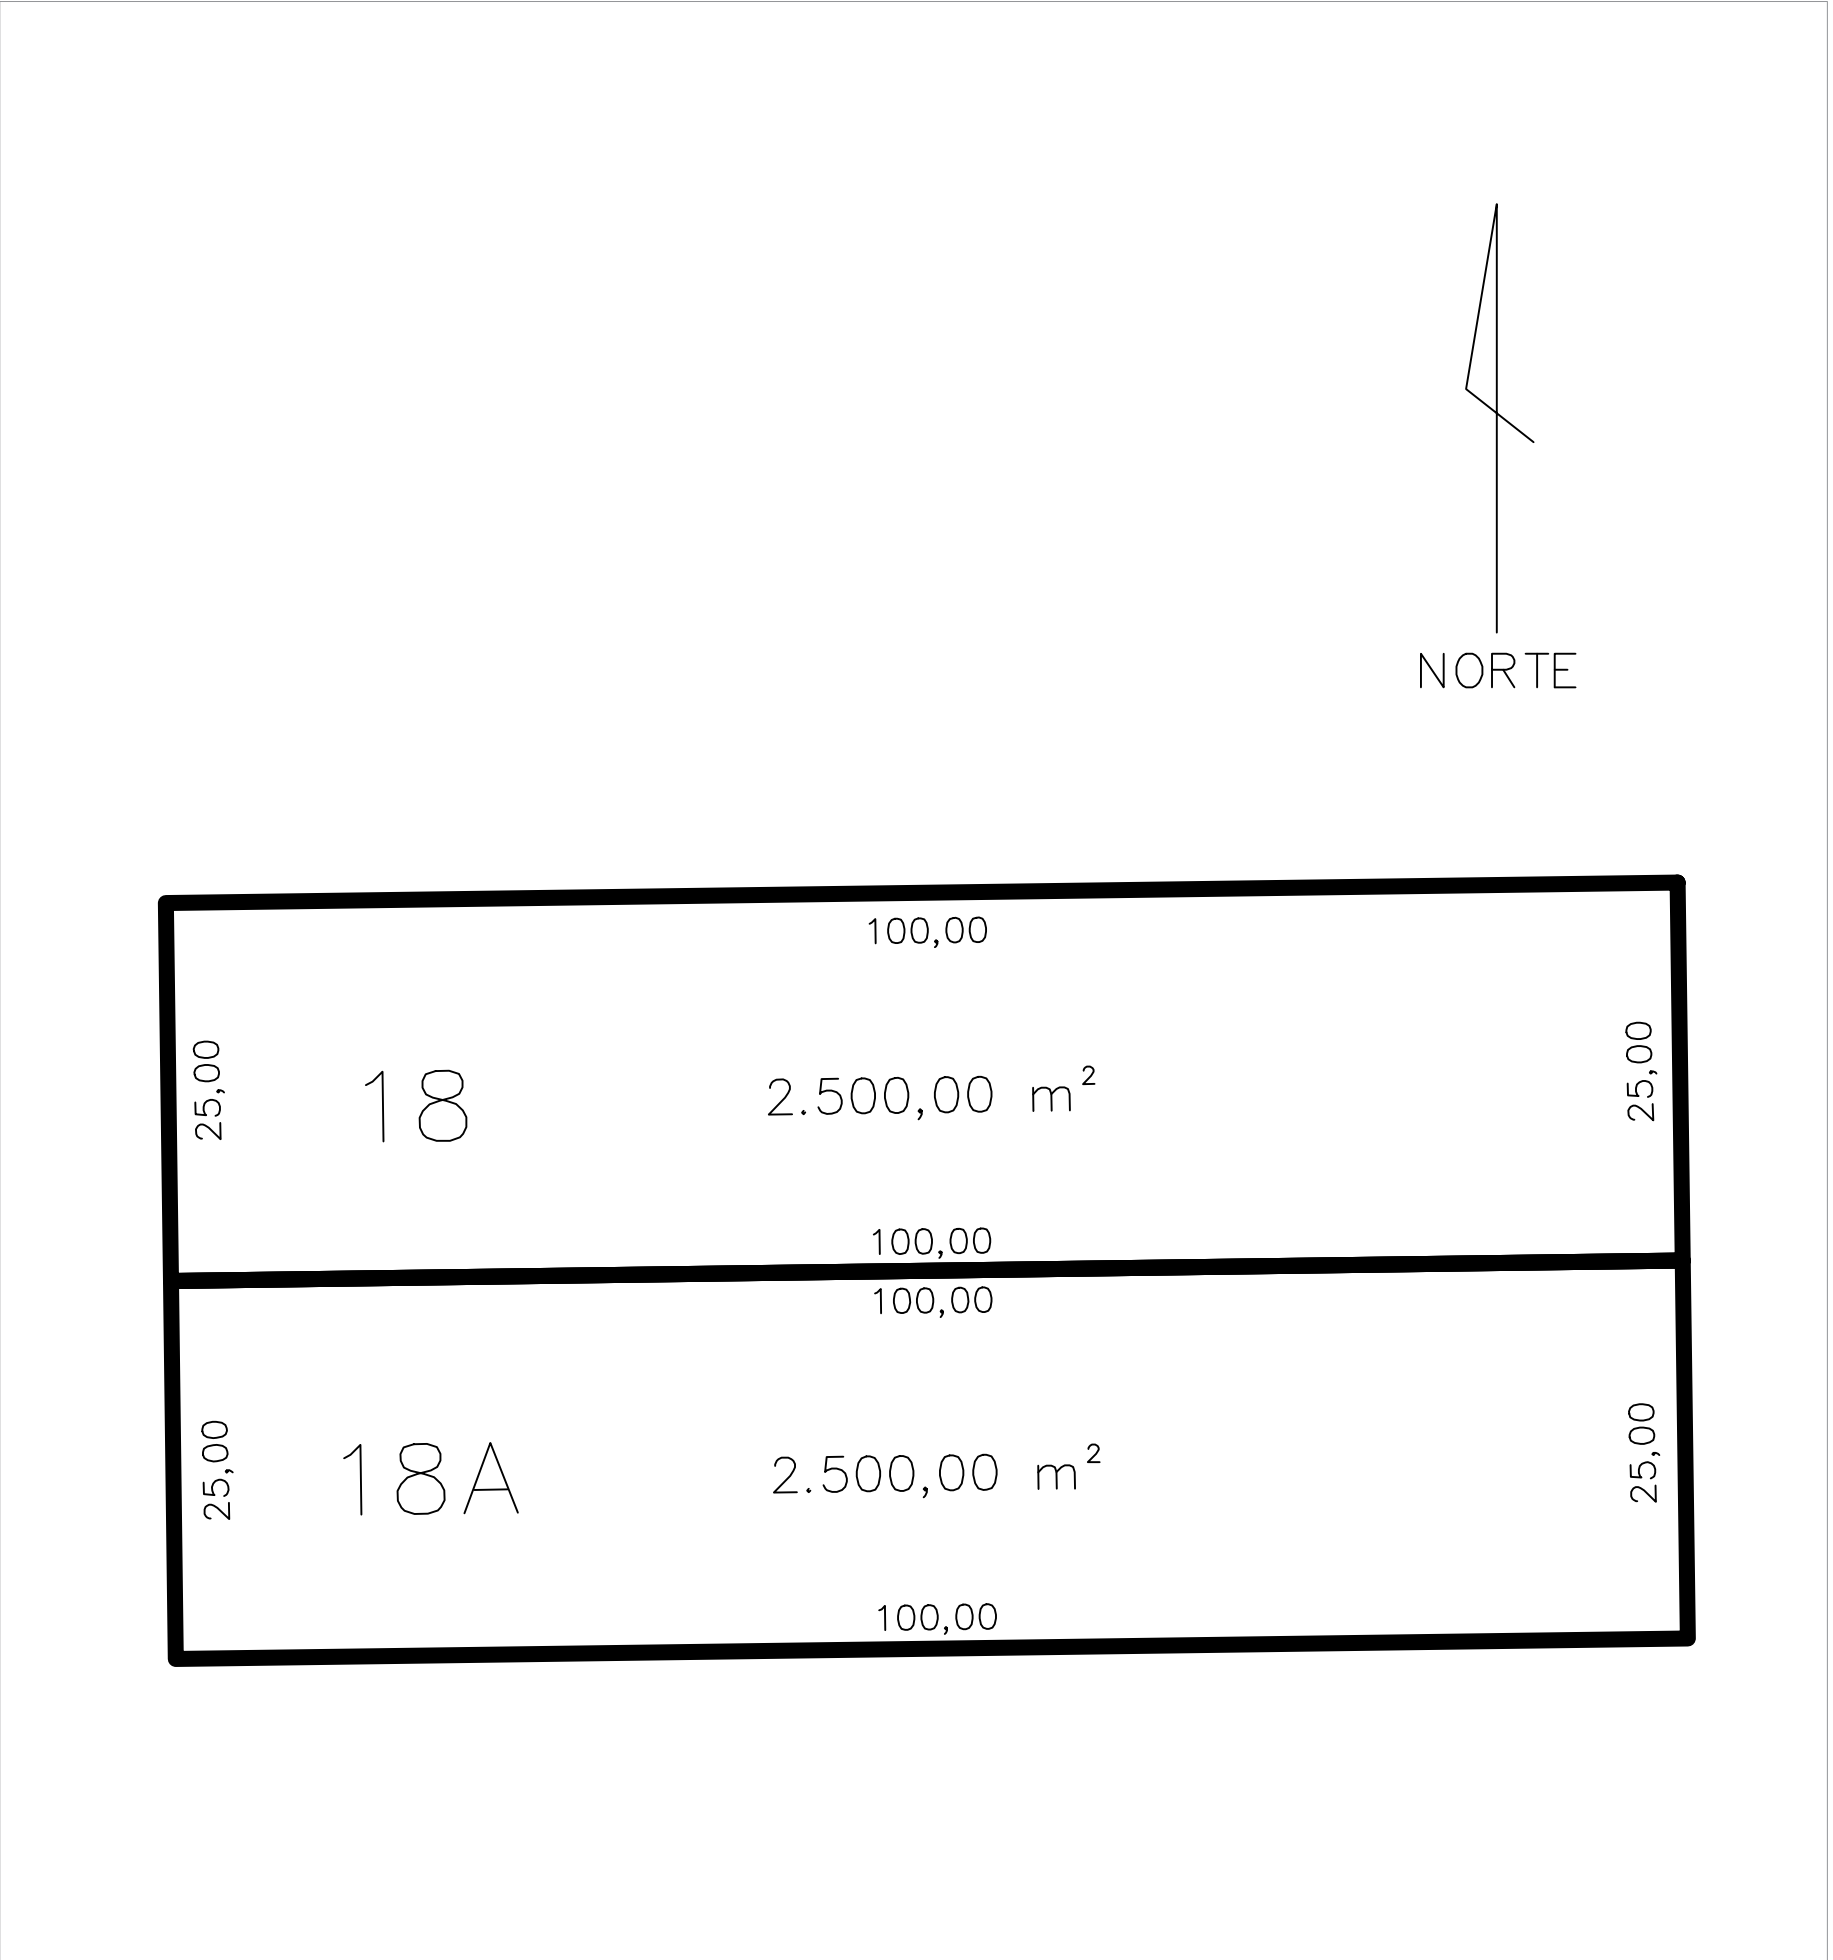

PROJETO DE DESMEMBRAMENTO

ENDEREÇO:

RUA PRINCESA CAROLINA QDA HJ-11 SÍTIO 18 – SÍTIOS DE RECREIO MANSÕES DO CAMPUS

PROPRIETÁRIOS:

MIRTES GONZAGA DE LELES

MURILO LELES MAGALHÃES

GUSTAVO LELES MAGALHÃES

AUTOR DO PROJETO:

Wellington Torquato de Castro
Tecnólogo em Agrimensura – CREA 18.764/d–GO

APROVAÇÃO:

CONTEÚDO:

–PLANTA DE SITUAÇÃO ATUAL

–DESMENBRAMENTO PROPOSTO

–PLANTA DE SITUAÇÃO APÓS DESMEMBRAMENTO

ESCALAS:

INDICADA

ÁREAS LOTES - SITUAÇÃO ATUAL

SÍTIO 18:

5.000,00 m²

ÁREAS LOTES - SITUAÇÃO APÓS DESMEMBRAMENTO

SÍTIO 18

2.500,00 m²

SÍTIO 18A

2.500,00 m²

FOLHA:

1/1

DESENHO: