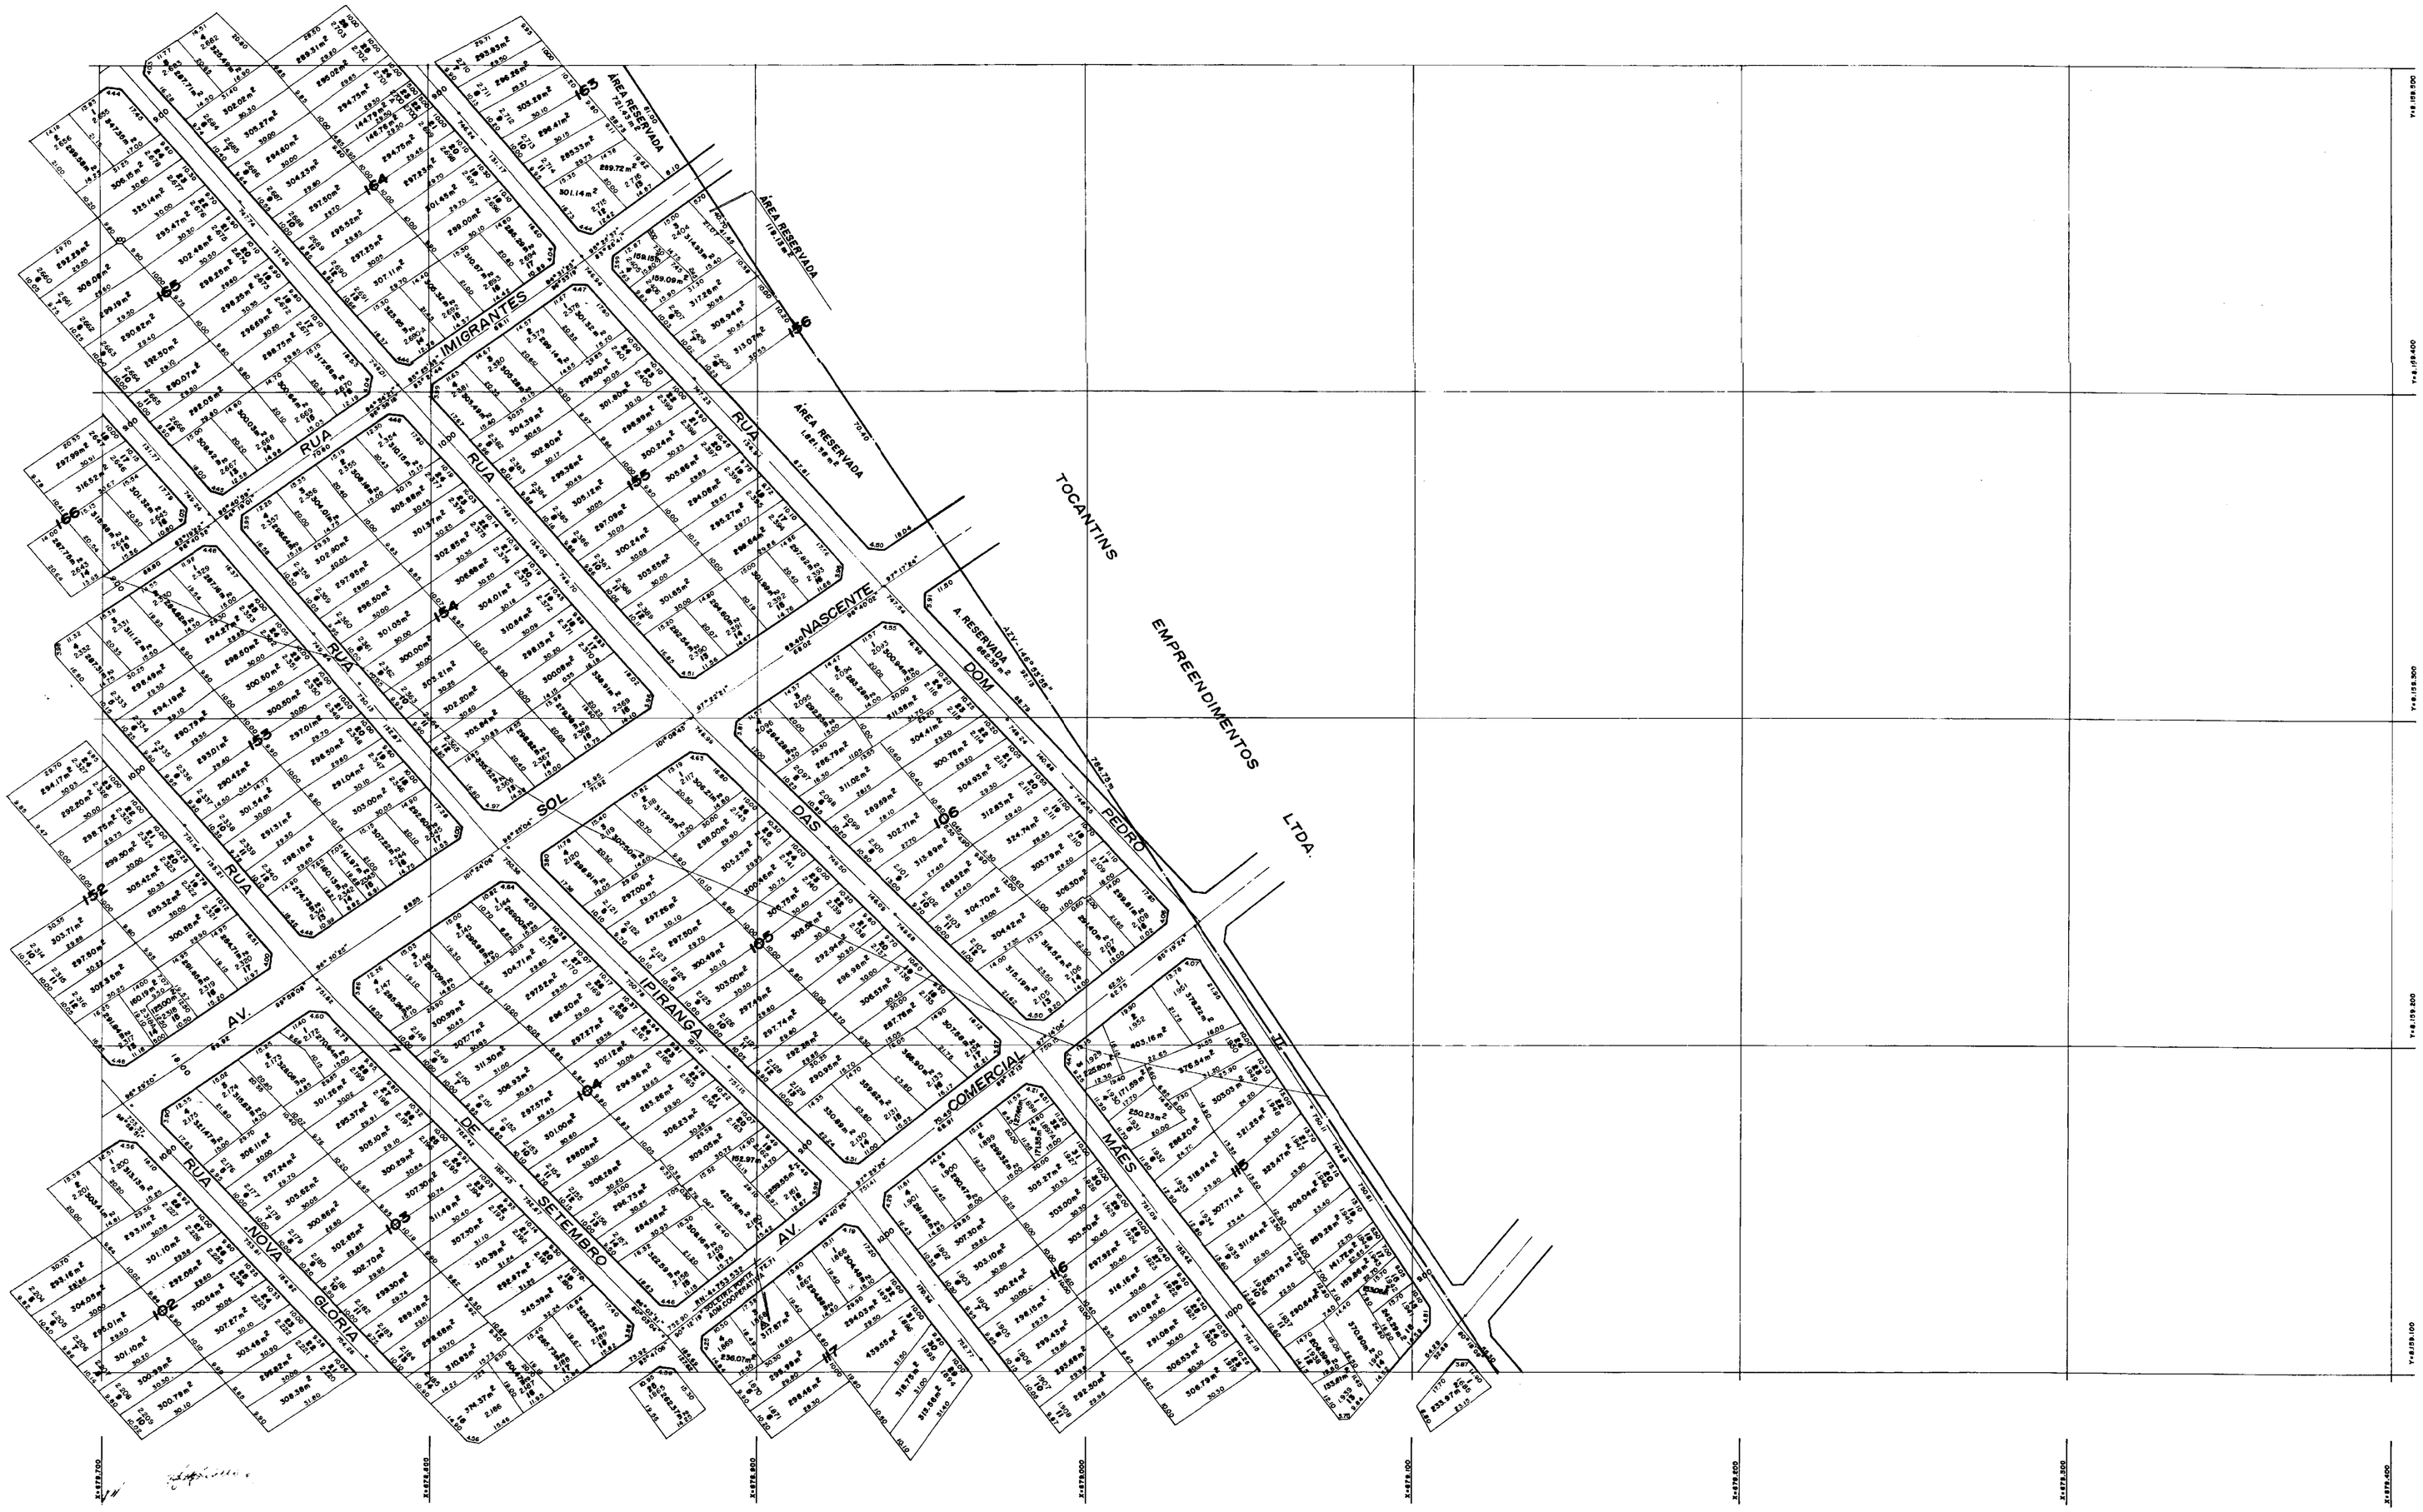

N.M. N.V. N.G.

D.M. = - 19° 01' 25"
C.M. = - 0° 28' 43" ABO./96

PLANAG
PLANEJAMENTO AGROPECUÁRIO LTDA.
RUA - 85 PS 604 ED. ELDORADO CENTER
S-1000 GOIÂNIA - FONES: (062) 224-41-00 (PÁBX) 224-1000

ARTICULAÇÃO DAS FOLHAS

2	1
3	4
6	5
7	8

DOCUMENTOS DE REFERÊNCIA

CÓDIGO	
	PLANTA ADEQUADA EM FUNÇÃO DA IMPLANTAÇÃO DOS EIXOS DE RUA, APÓS O ASFALTAMENTO DOS MESMOS, EM MAIO/95.
	CADERNETAS E POLIGONAIS CONSTANTES NOS AUTOS.
	PROJETO PARA REGULARIZAÇÃO DAS GLEBAS: A e B

ESTA FOLHA É DE PROPRIEDADE DO IPLAN - INSTITUTO DE PLANEJAMENTO MUNICIPAL E SEU CONTEÚDO NÃO PODE SER COPIADO OU REVELADO À TERCEIROS SEM PRÉVIA AUTORIZAÇÃO A LIBERAÇÃO OU APROVAÇÃO DESTE DOCUMENTO NÃO EXIME O DETALHISTA DE SUA RESPONSABILIDADE SOBRE O MESMO.

CARGO	ASSINATURA	DATA	NOME
		26/10/92	

GLEBAS DESAPROPRIADAS POR FORÇA DO DECRETO Nº 941 DE 06/11/79

Prefeitura de Goiânia

Instituto de Planejamento Municipal

IPLAN

PROJETO: JARDIM NOVA ESPERANÇA

OBJETO: PROPOSTA DE REGULARIZAÇÃO CONFORME LEI-6.063/83

ESCALA: 1:1.000

CÓDIGO:

DESENHO: JEOVAH