


SETOR GRANDE RETIRO

SETOR GRANDE RETIRO

VERTICE	ÂNGULO CENTRAL	RUA(m)	DESENVOLVIMENTO(m)	TANGENTE(m)
08	50°28'36"	20,94	21,359	11,71
09	89°46'35"	10,04	15,232	10,00
10	75°19'56"	14,18	18,644	10,84
11	91°58'03"	10,64	17,031	10,84
12	91°50'09"	15,40	24,584	15,00
13	91°50'09"	15,40	24,584	5,00

APROVAÇÃO:

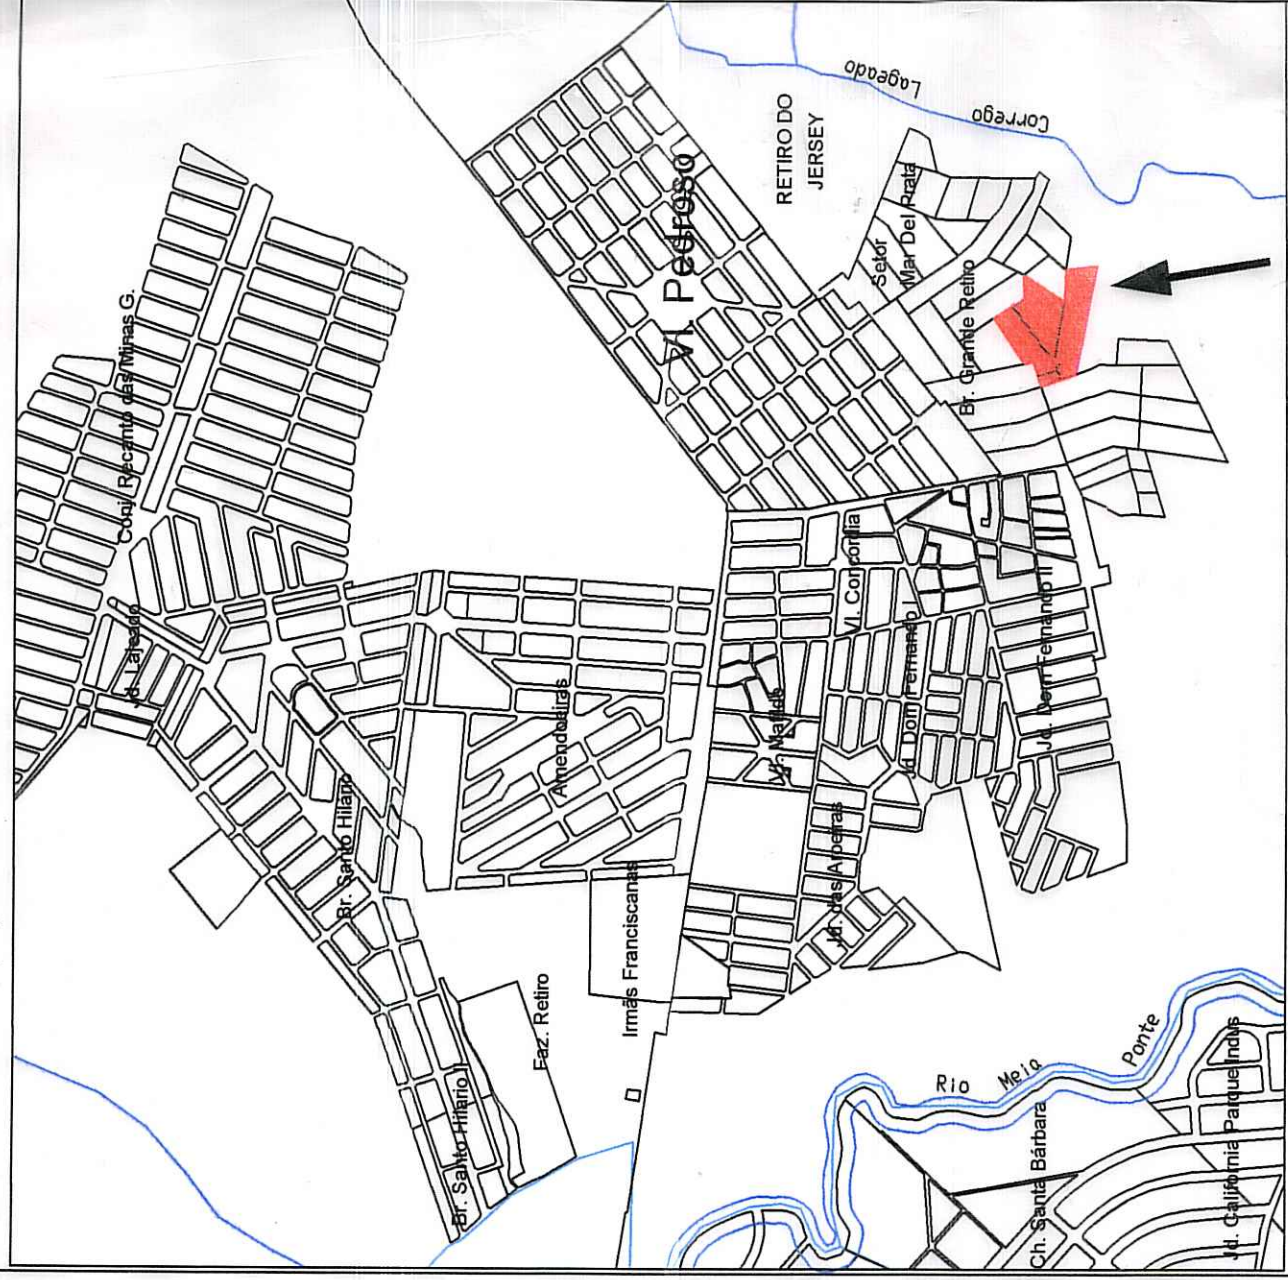

PROJETO : REGULARIZAÇÃO

ÁREA 01 REMANESCENTE DO LOTEAMENTO GRANDE RETIRO

MATRÍCULA 54.436 - AV-1-A3.436, CR-4º CIRCUNSCRIÇÃO - 12 - RG - FLS 01

ENDEREÇO: RUA GR-5, GR-5, GR-6, GR-7, GR-8, GR-9, GR-10 e GR-20

PROJ: LOTEAMENTO GRANDE RETIRO - CONTA - 50

ASSINATURAS:

PROF:

DATA: 04/07/07

FOLHA: ÚNICA

DES.: 3541-4561

ESCALA: 1 / 1000

CONTEÚDO: MAPA DE REGULARIZAÇÃO

ÁREAS: ÁREA A SER REGULARIZADA 46.964,37m²

694.500

694.400

694.300

694.200

694.100

694.000

693.900

693.800

8.156.600

8.156.500

8.156.400

8.156.300

8.156.200

8.156.100

8.156.000

ÁREA 02
ELIANY PEREIRA GOMES
MARCOS LEÃO DE MACEDO

ÁREA PÚBLICA MUNICIPAL
A.P.M. - 05
PARQUE MUNICIPAL

ÁREA PÚBLICA MUNICIPAL
A.P.M. - 04
CRECHE

ÁREA PÚBLICA MUNICIPAL
A.P.M. - 03
ESCOLA

ÁREA PÚBLICA MUNICIPAL
A.P.M. - 02
SAÚDE
POSTO DE

ÁREA PÚBLICA MUNICIPAL
A.P.M. - 01
ESCOLA

MARIA ABADIA
FERREIRA MENDES