
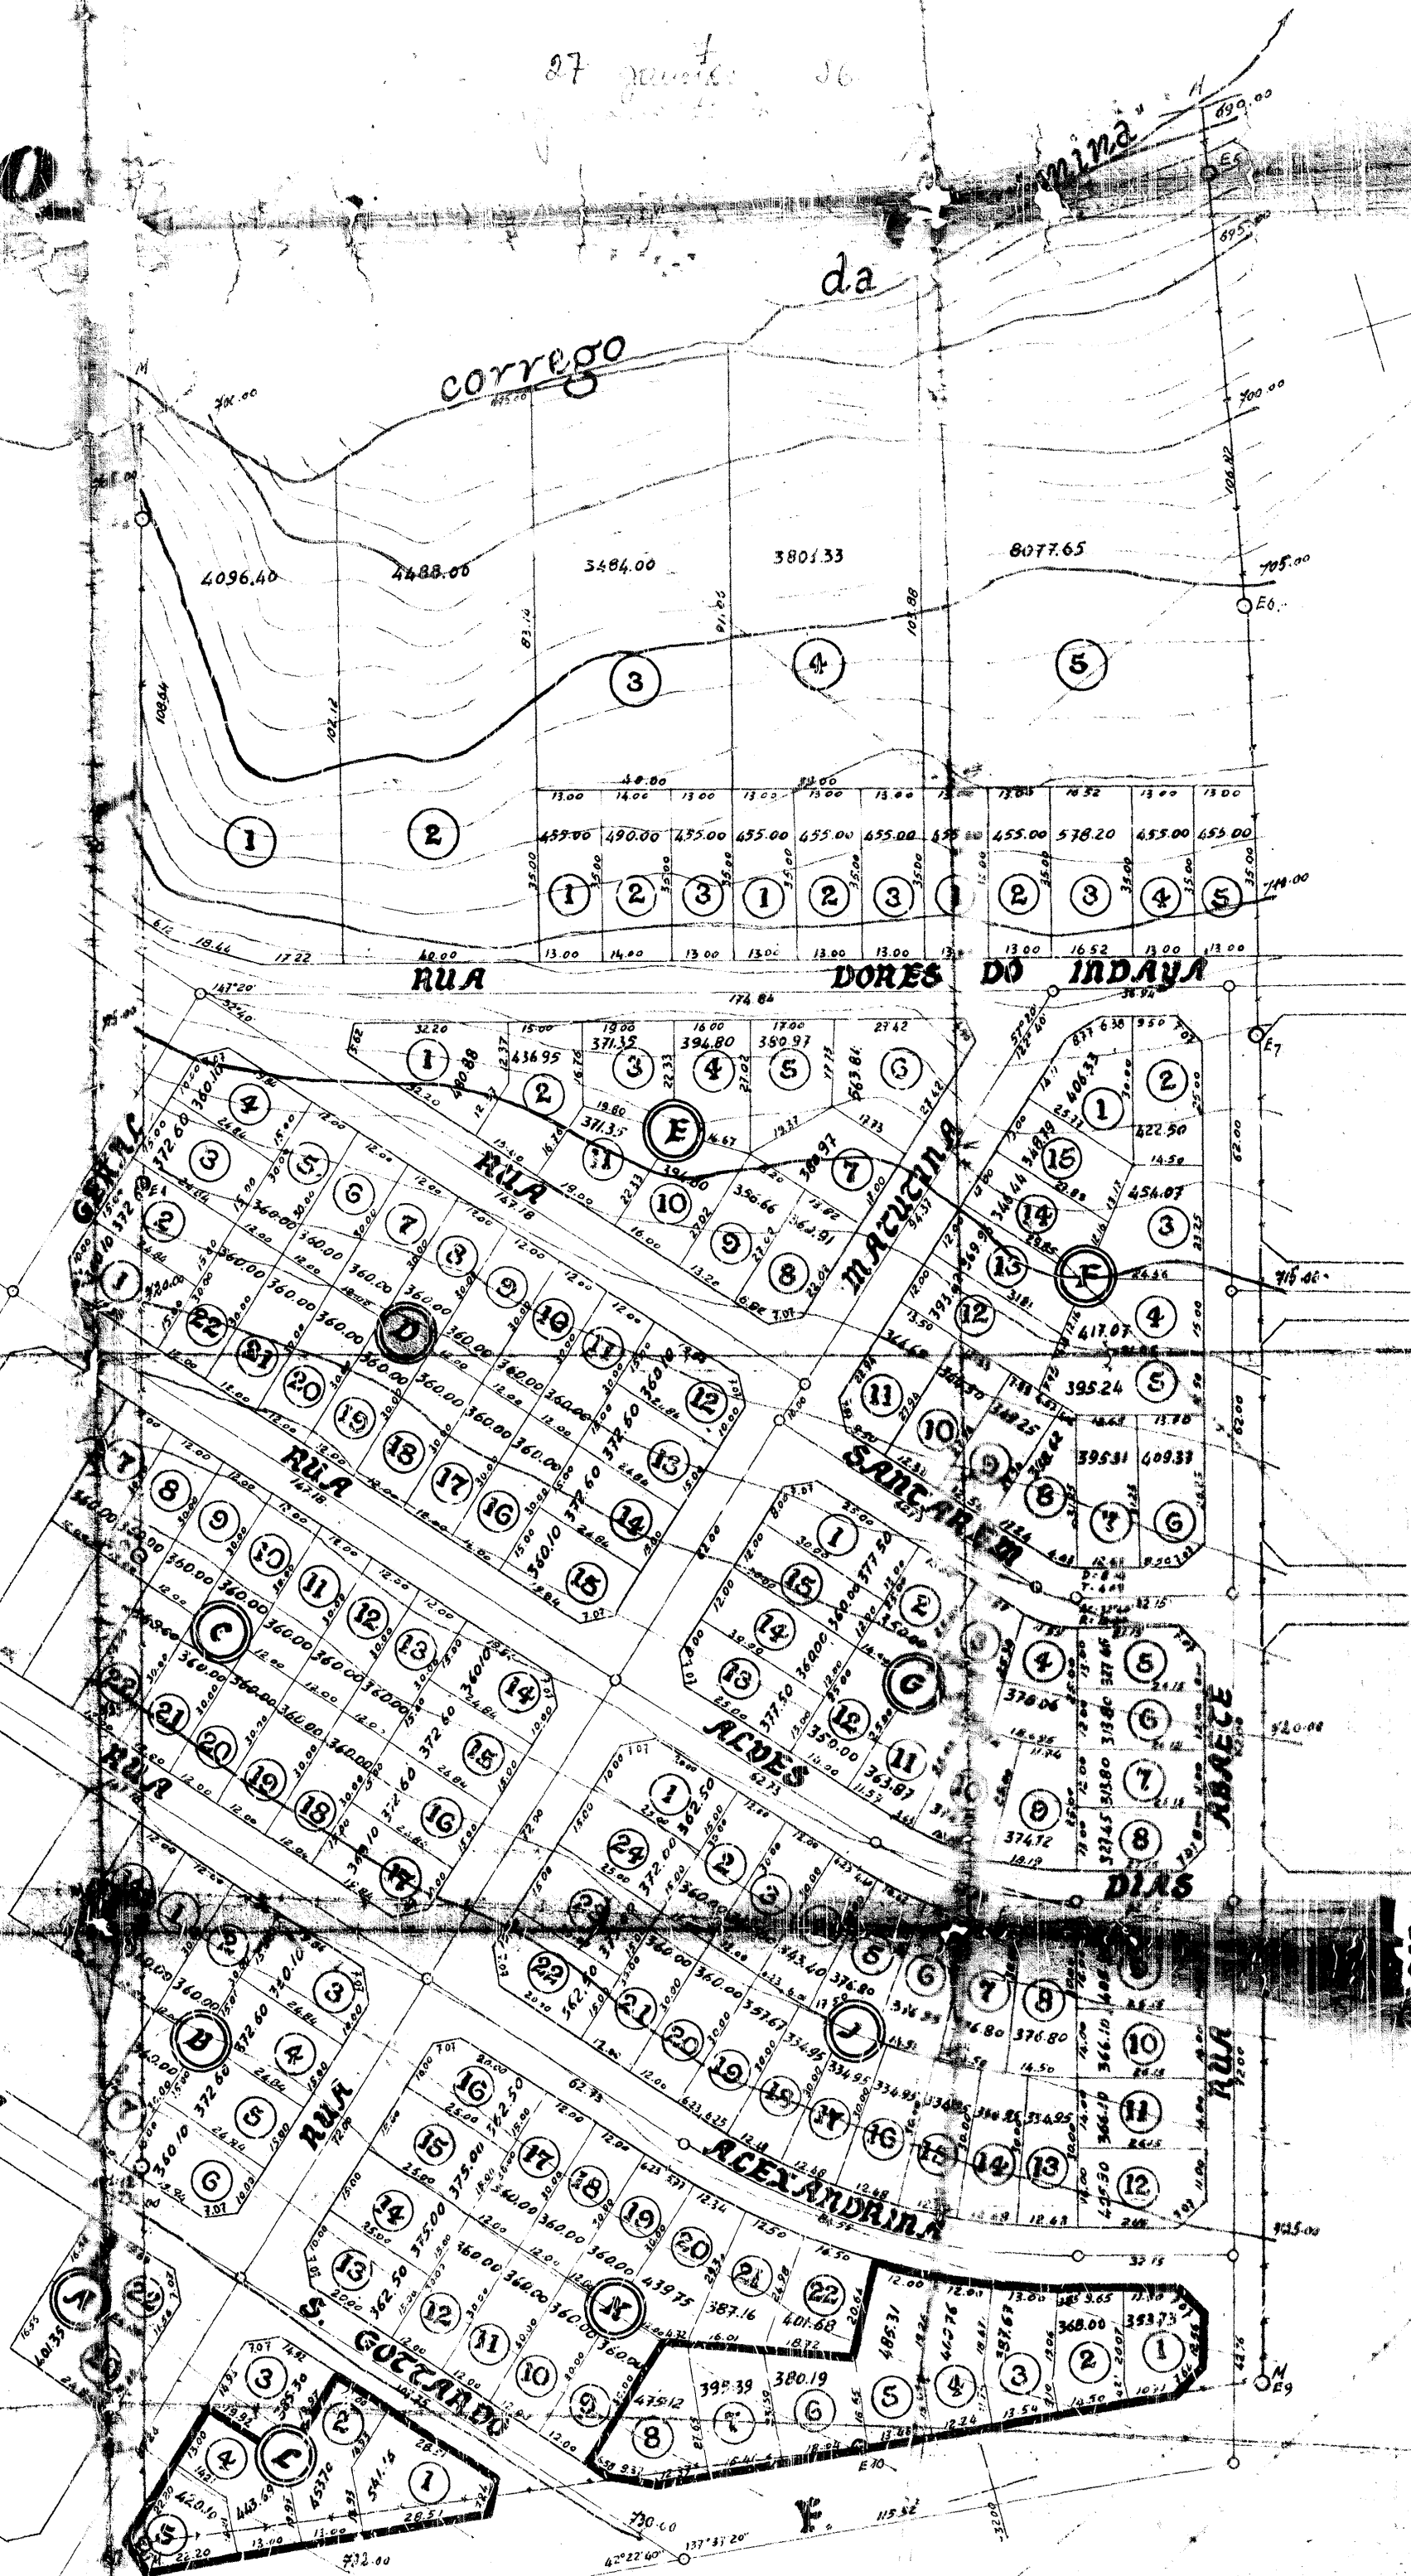


VILA "AGUA BRANCA"

PROPRIEDADE da Imobiliária ALFA Ltda.
Composta dos Srs. GERALDO FONSECA, MOISÉS FUX
e ANTÔNIO FIUZA
(Parte complementar)

ESCALA: 1:1000

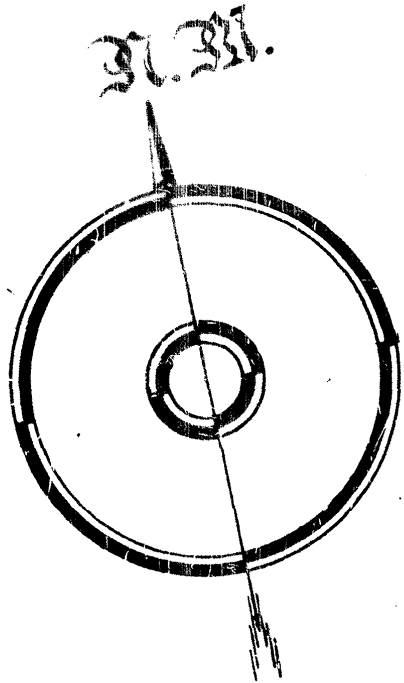

CONVENÇÕES
② num. de QUADRAS
② num. de LOTES
— LOTES RESID. 139
— LOTES COMER. 12

R. T.
Eng. Civil
Comp. N.º 416-2-1/14