


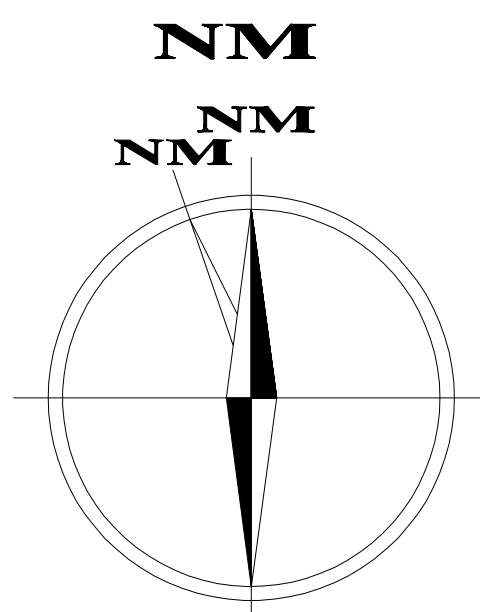

ECLINAÇÃO MAGNÉTICA 18°58'W EM 09/2.000



Prefeitura GoIânia O trabalho que você vê	data: local: PAÇO MUNICIPAL Paço Municipal / Br-153 Parque Lozandes - Goiânia - GO PROPOSTANT(OA): AUTOR DO PROJETO: AUTOR DO SA RENOVADO: EMP. TITULO: PREFEITURA MUNICIPAL DE GOIÂNIA ARGTY. LUDMILA MOTAÇO MOREIRA CREA. 1380640/GO comissão: Desmembramento de Áreas preço: 04/04 escala: 1/2000
--	--

QUADRO DE ÁREAS

registro digital: pro - 71 - mesa des - cadastre eletrônico - mapa municipal - controle/altera	rub. par.:	desenho: setora	data: ago/2010
aprovação:			