

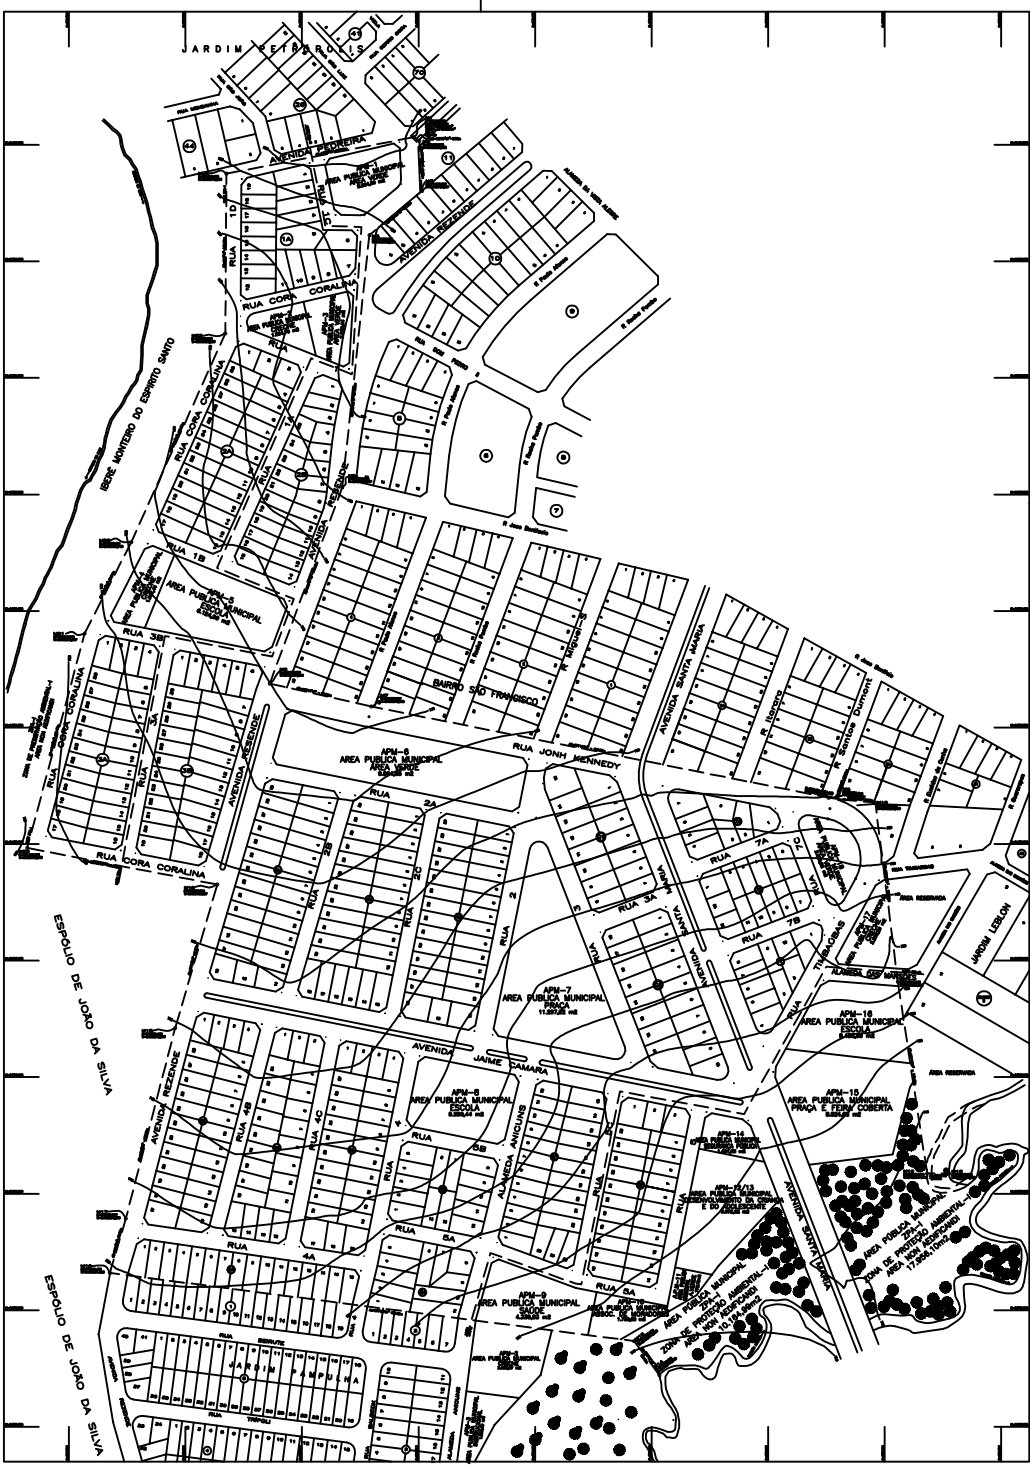
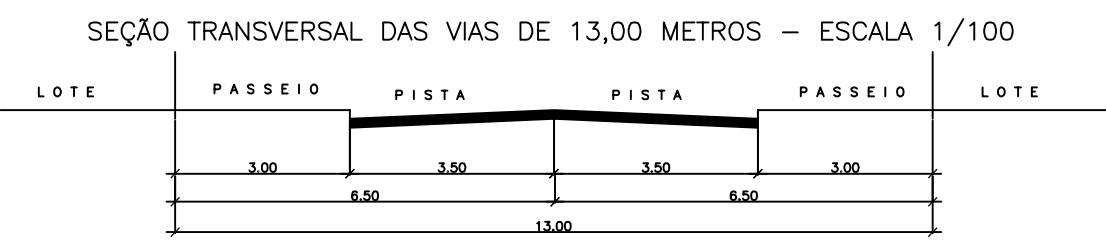
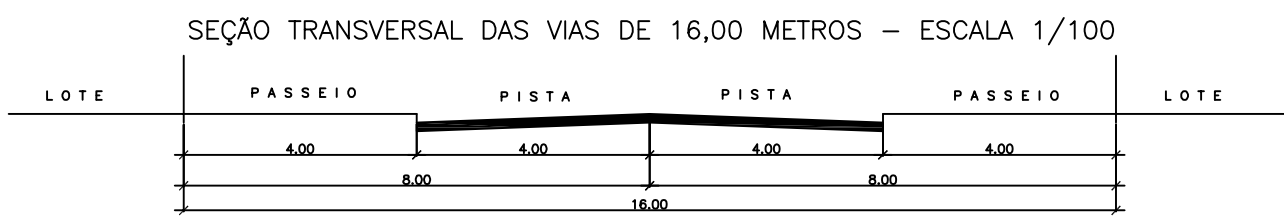


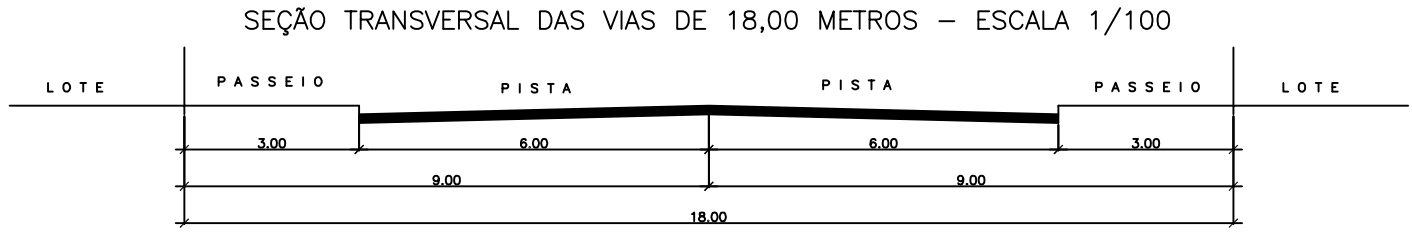

ESPOJO DE JOÃO DA SILVA

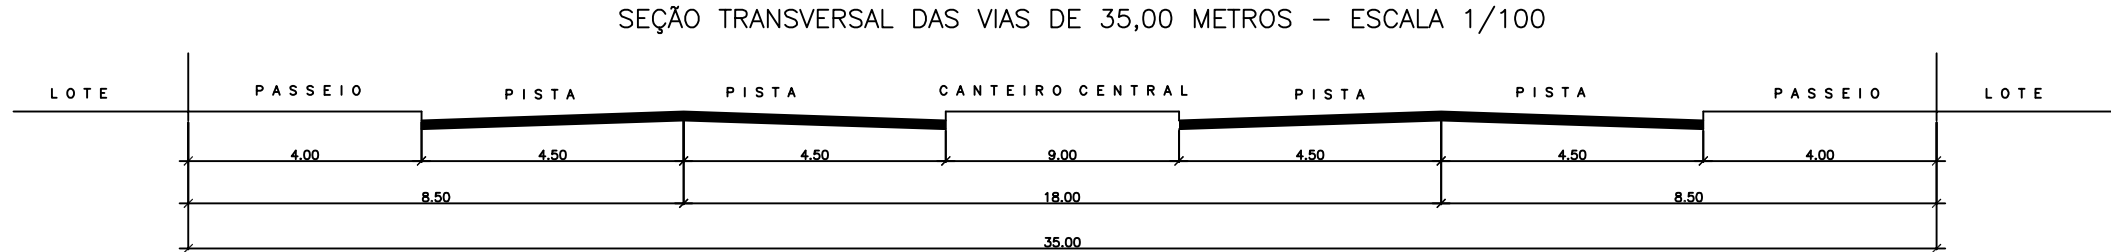

QUADRO DE DISCRIMINAÇÃO			
451	ÁREA TOTAL	177.294,22 m2	49,999%
	QUANTIDADE DE LOTES	451 LOTES	-
	POPULAÇÃO PREVISTA	1.714 HABITANTES	-
	DENSIDADE ABSOLUTA	46,33 HAB./HA	-
	DENSIDADE RELATIVA	95,66 HAB./HA	-
DATUM HORIZONTAL E VERTICAL			
MIRMO 2001 100 BUE LOCALIZADO NO SETOR GARVELO			
U=+75,284,825			
N=+463,263,254			
ALT=827,25			

ÁREAS PÚBLICAS MUNICIPAIS DESTINADAS AO LAZER, A RECREAÇÃO E INSTITUCIONAIS		
DESCRIMINAÇÃO	ÁREAS	PORCENTAGEM
APM01 ÁREA VERDE	2.934,56 m2	0,828%
APM03 ÁREA VERDE	2.909,64 m2	0,567%
APM05 ÁREA VERDE	9.994,45 m2	2,815%
APM07 PRAÇA	11.297,82 m2	3,186%
APM11 ÁREA VERDE	775,75 m2	0,218%
APM15 PRAÇA/TERRA COBERTA	6.824,61 m2	2,489%
APM16 ÁREA VERDE	2.980,23 m2	0,728%
TOTAL ÁREAS VERDES	38.417,55 m2	10,844%
APM02 CRECHE	1.524,70 m2	0,432%
APM04 CRECHE	1.967,44m2	0,555%
APM05 ESCOLA	6.124,90 m2	1,727%
APM08 ESCOLA	5.250,44 m2	1,481%
APM09 SACO	4.330,03 m2	1,221%
APM10 ASSOC. DE MORAD.	1.736,60 m2	0,490%
APM12/13 DESOV. ORAN. ADOLSC.	5.672,82 m2	1,684%
APM14 SEGURANÇA PÚBLICA	1.481,03 m2	0,418%
APM16 ESCOLA	5.435,59 m2	1,533%
APM17 CRECHE	2.209,29 m2	0,623%
TOTAL DE ÁREAS INSTITUCIONAIS	36.031,84 m2	10,162%
TOTAL DE ÁREAS PÚBLICAS	74.450,39 m2	20,996%

SISTEMA VIÁRIO		
DESCRIMINAÇÃO	ÁREAS	PORCENTAGEM
VIAS E CANALIZAÇÃO DE TRÁFEGO	102.852,83 m2	29,000%

APPROVAÇÃO

URBANISMO

RELOTEAMENTO – EM SUBSTITUIÇÃO AO DECRETO Nº 1416 DE 13/12/92

DESCRIMINAÇÃO	ÁREAS	PORCENTAGEM
ÁREA DO TERRENO	382.718,33 m2	100,000%
Z.P.A. – I	38.121,09 m2	7,348%
ÁREA A PARCELAR	354.597,23 m2	96,652%

NORTE

Projeto: IBERÊ MONTEIRO DO ESPÍRITO SANTO

Município: GOIÂNIA - GO

Área do Projeto: 451 LOTES

Proprietário: GERAL

Projeto: IBERÊ MONTEIRO DO ESPÍRITO SANTO

Área do Projeto: 451 LOTES

Proprietário: GERAL