E.680.500,00 E.680.800,00 E.681.000,00

N.8.150.000,00 N.8.149.800,00

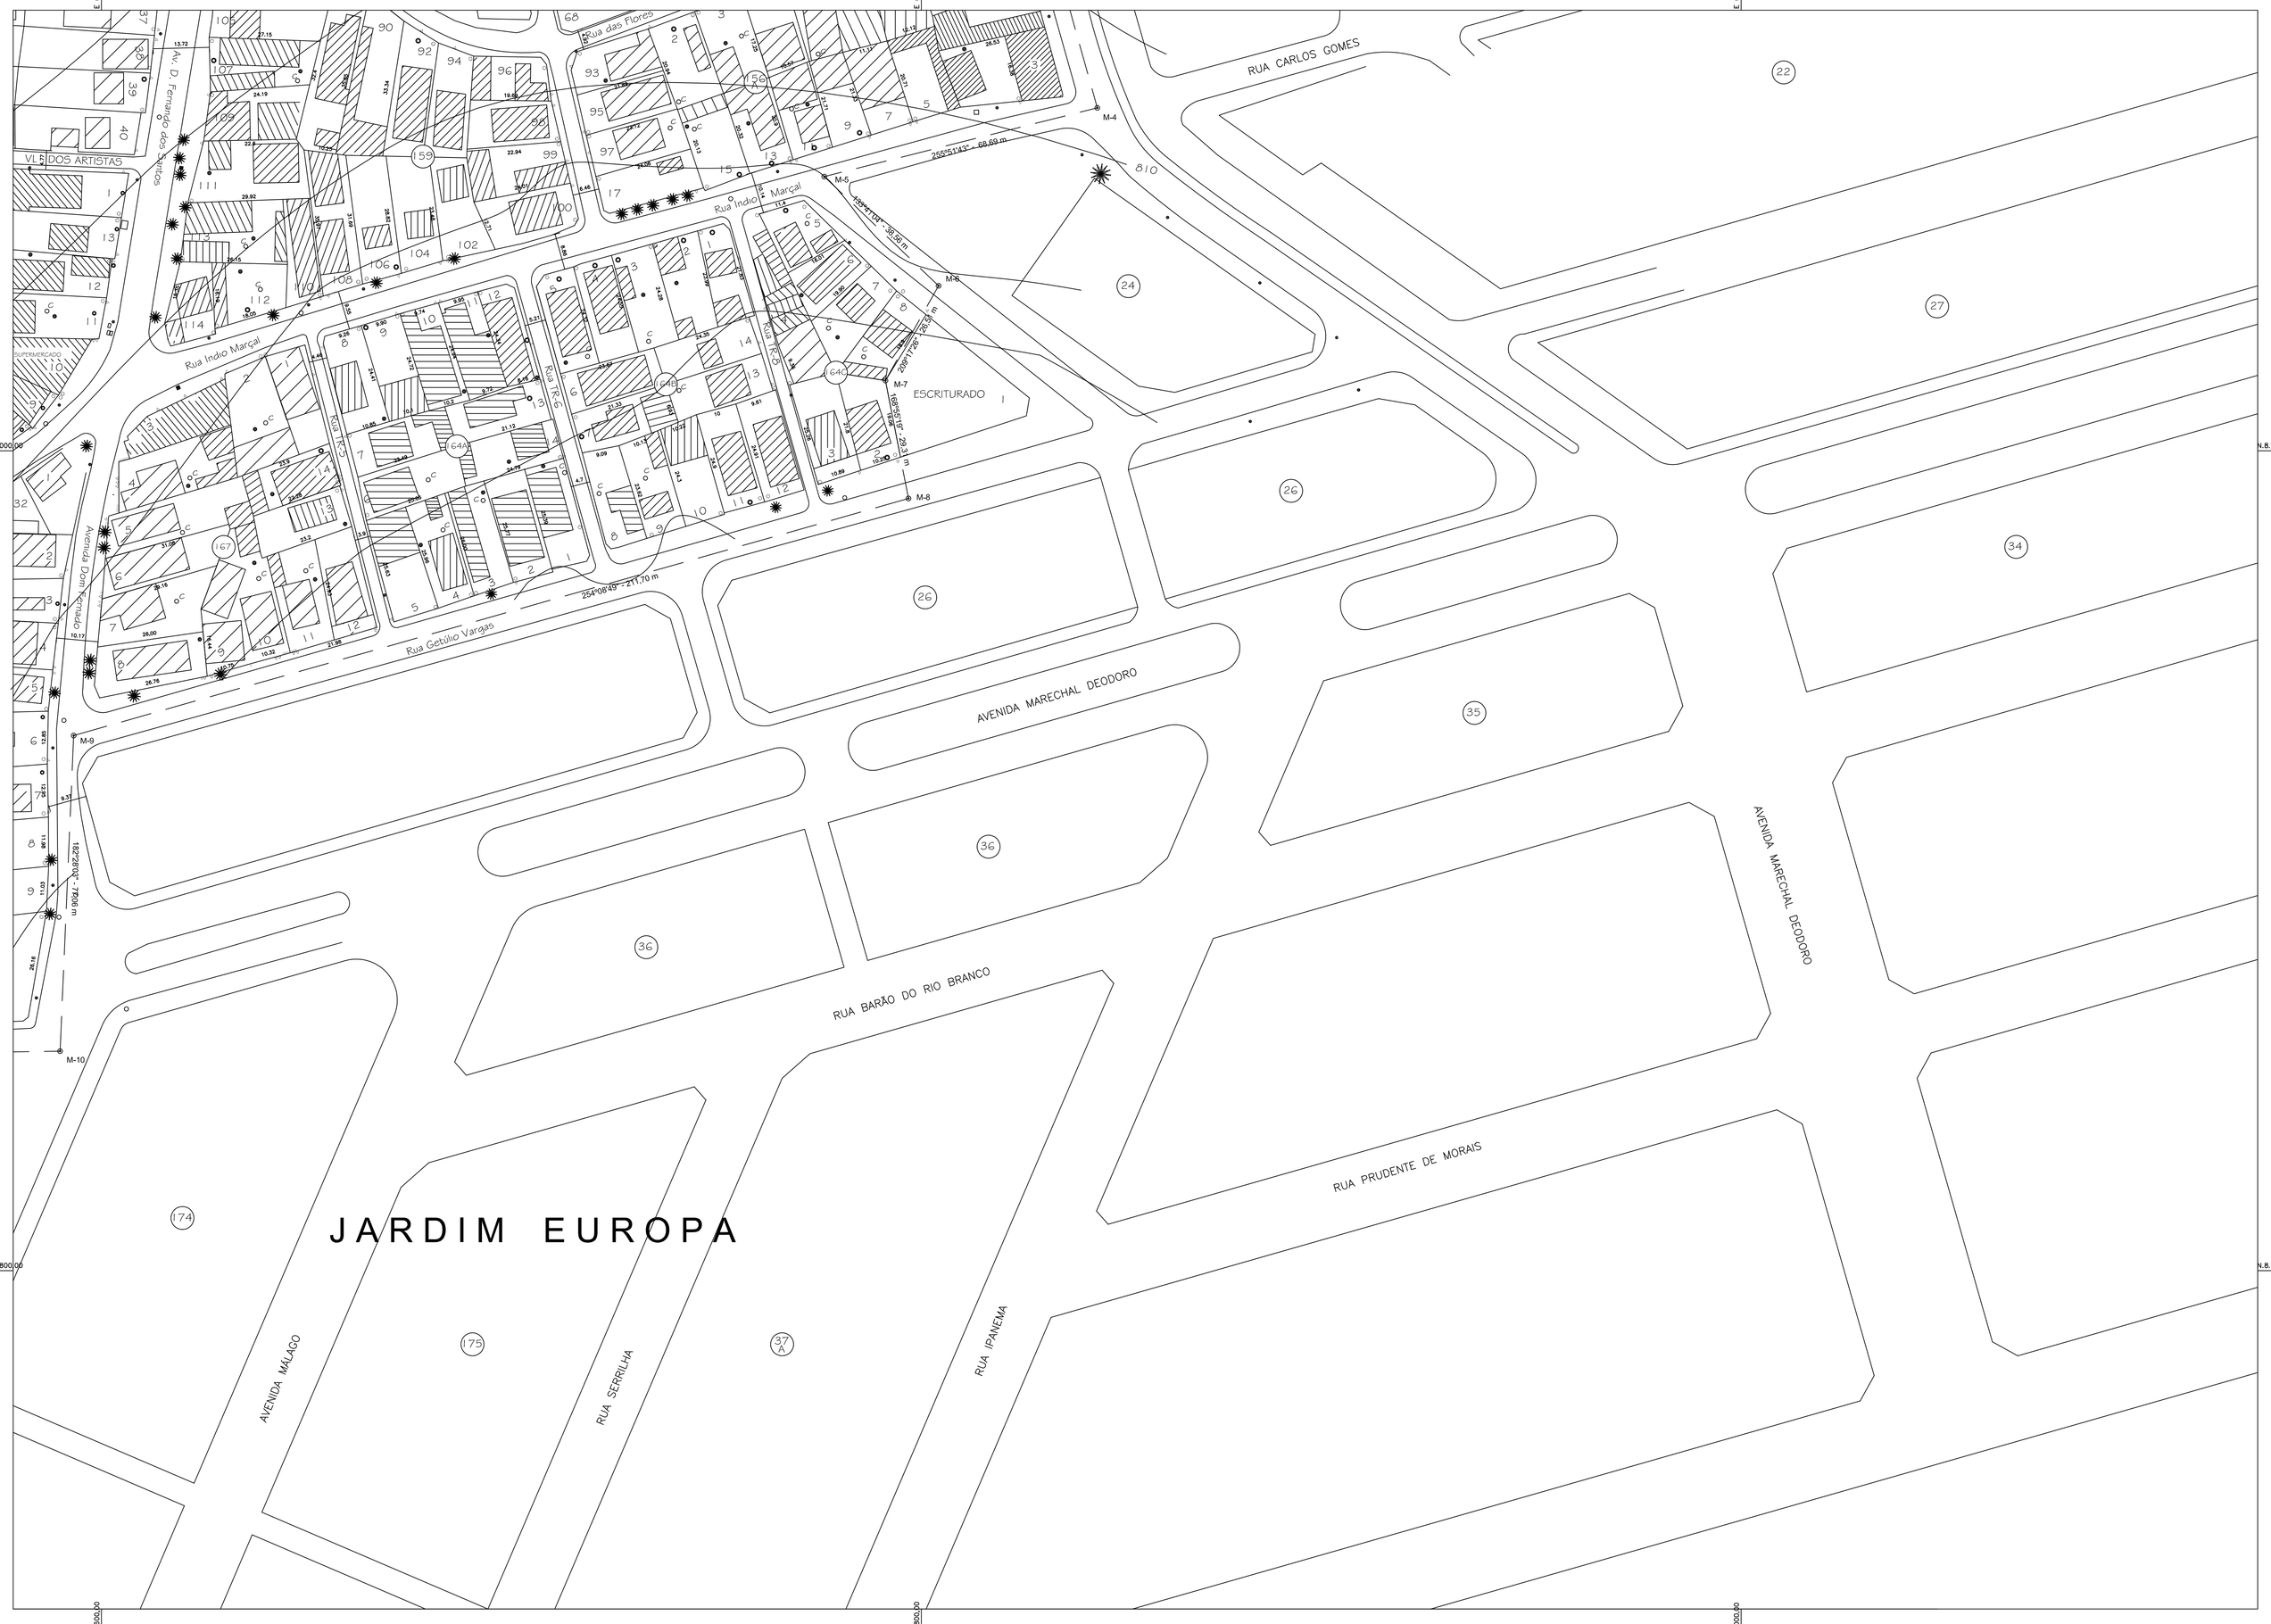

PLANTA DE SITUAÇÃO:

escala: 1/10.000

APROVAÇÃO:

CONVENÇÕES:	
●	ÁRVORE
◆	CAIXA D'ÁGUA
D	CAIXA DE TELEFONE
⌀	CISTERNA
·	HIDRÔMETRO
·	PADRÃO
□	PONTO DE ÔNIBUS
·	POSTE
+	P.V.
·	TELEFONE PÚBLICO

DECLINAÇÃO

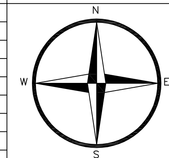

DECLINAÇÃO 19°26'00"
OUTUBRO DE 2000.

1	2
3	4
5	6

PLANTA CADASTRAL:

escala: 1/ 5.000

GOVERNO DO ESTADO DE GOIÁS

SECRETÁRIA DO MEIO AMBIENTE DOS RECU
HÍDRICOS E HABITAÇÃO.

SUPERITENDÊNCIA DE HABITAÇÃO E ASSENTA

ARRUDA ENGENHARIA LTDA
RUA 23 nº 360 JARDIM GOIÁS GOIÂNIA - GO

MUNICÍPIO:	LOCAL:	CONTEÚDO:
GOIÂNIA	PARQUE ANHANGUERA	URBANIZAÇÃO E REGULARIZAÇÃO DA POSSE URBANA
DATA: FEVEREIRO/2001	ESCALA: 1 / 500	DESENHO:
RESPONSÁVEL TÉCNICO:		PRANCHA: 6 / 6

JÚNIOR ARRUDA
ENGº CIVIL CREA 8961/D-MG