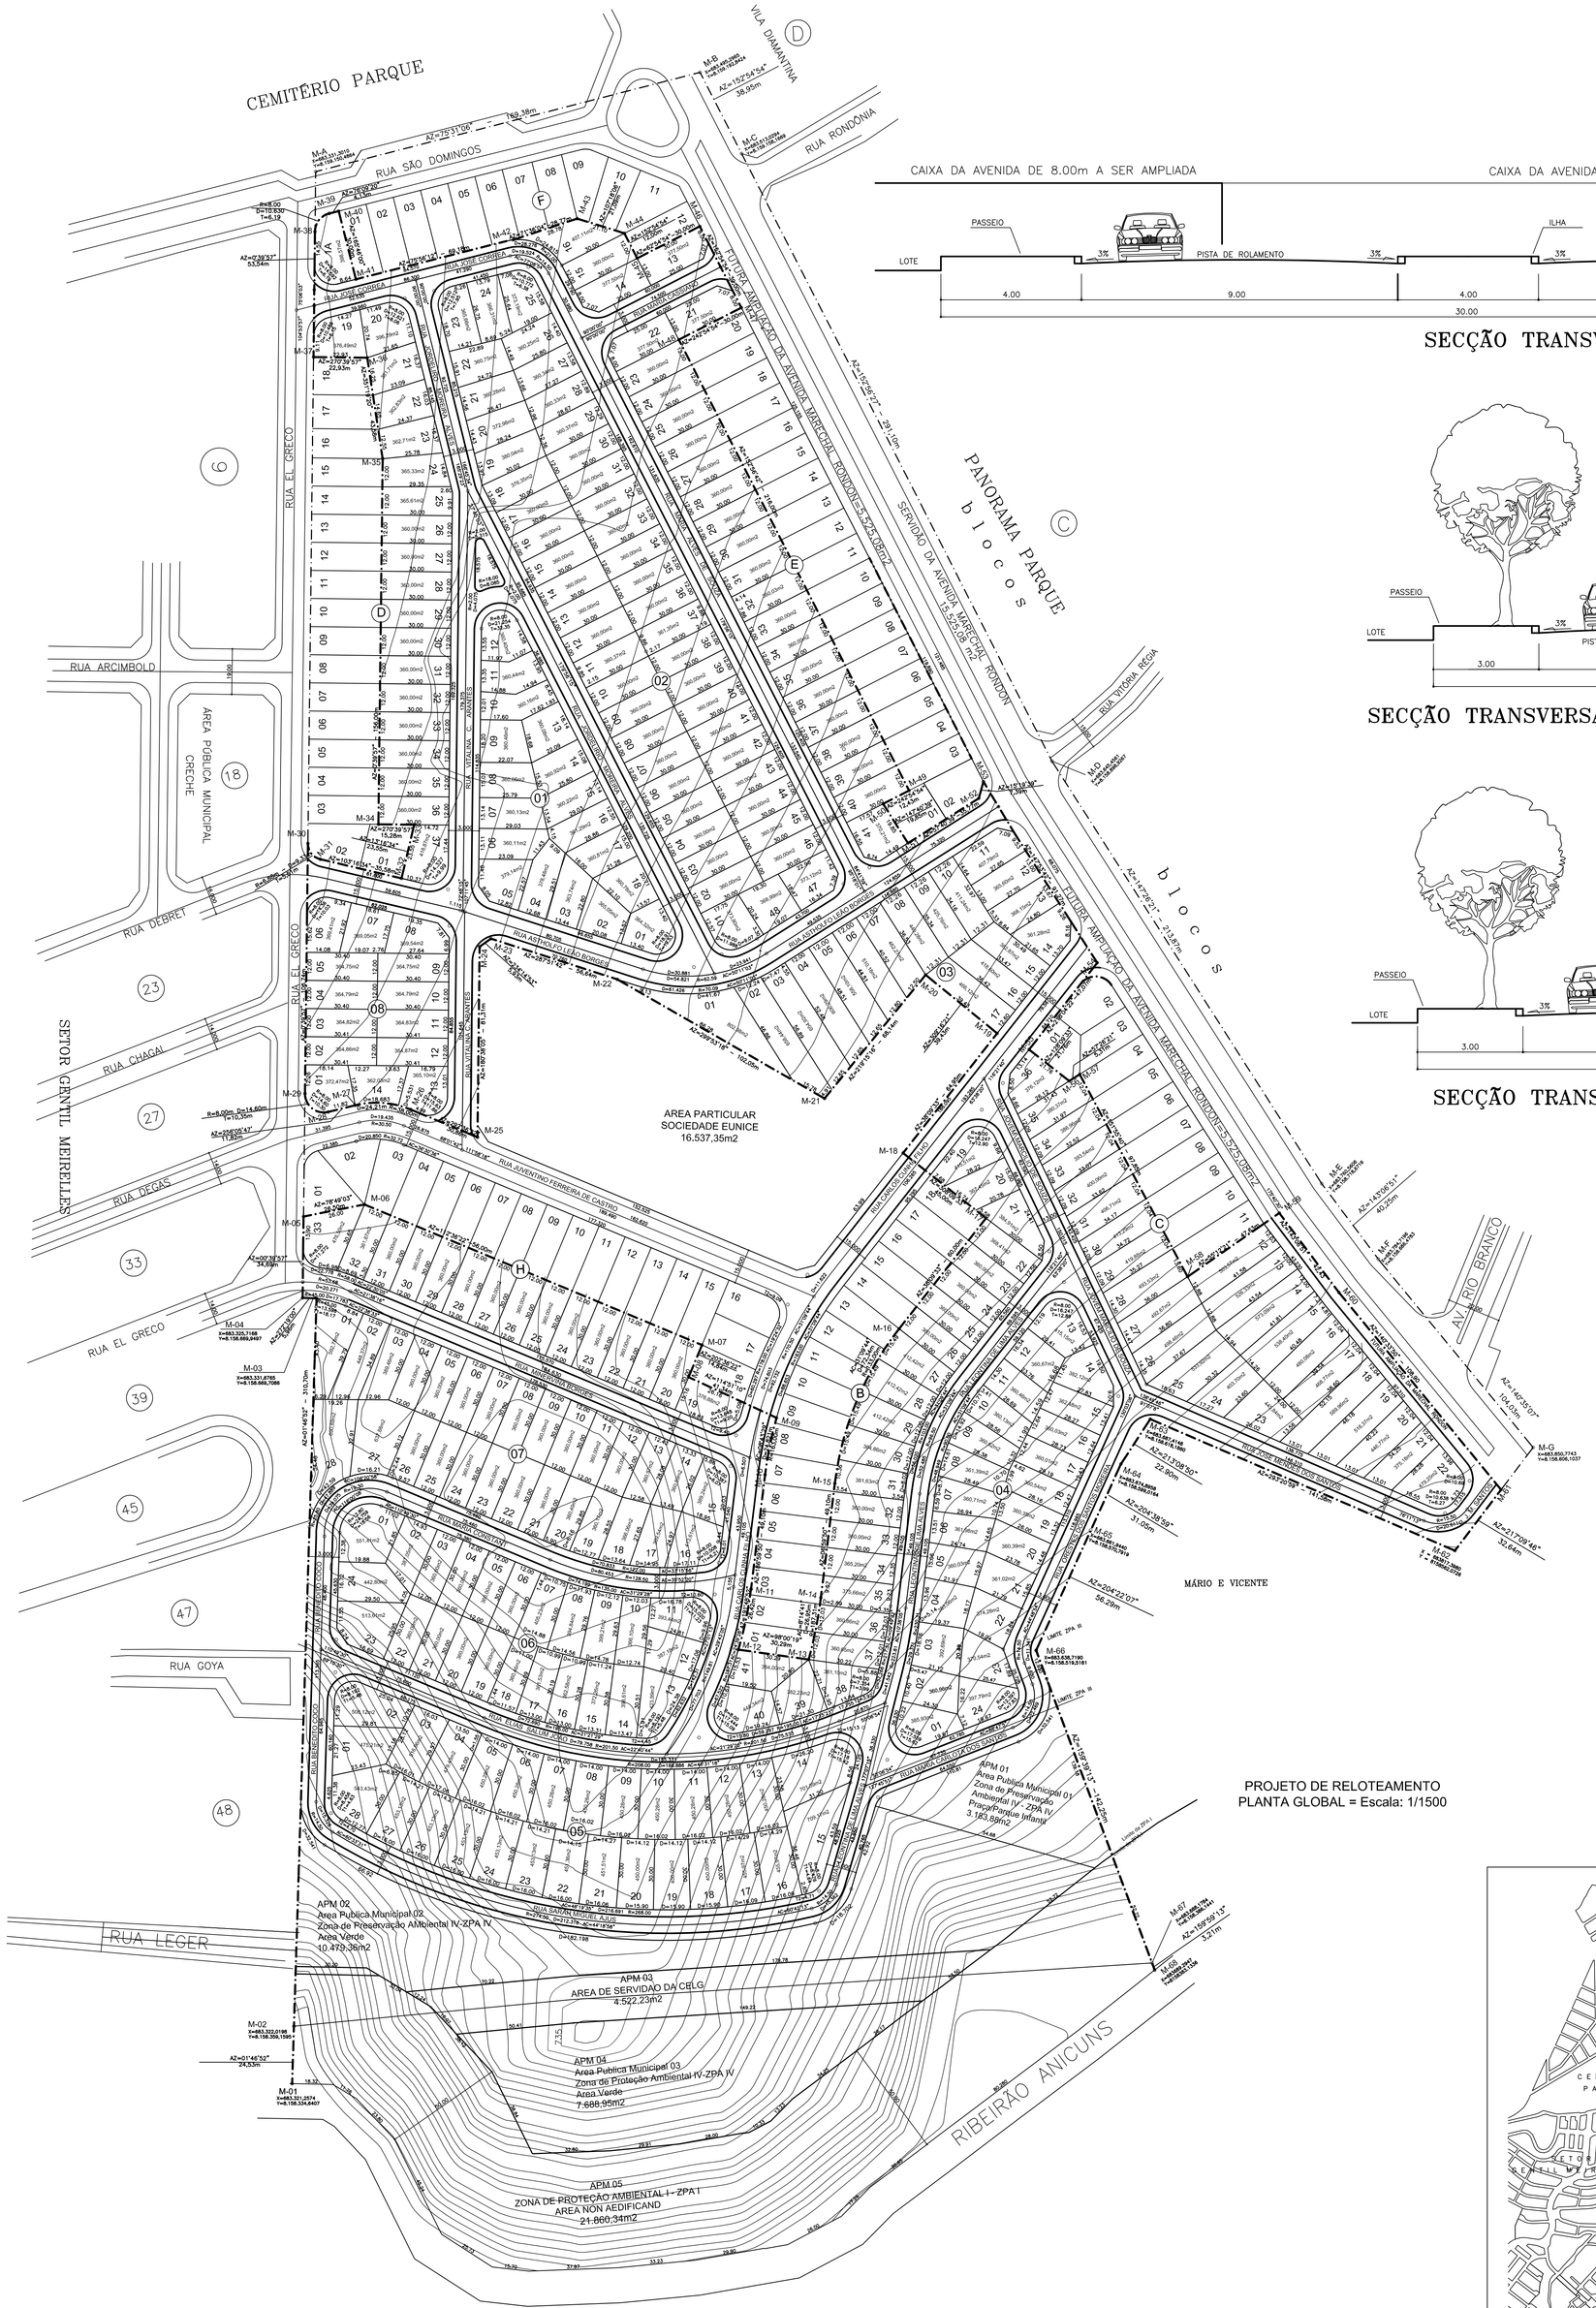

PROJETO DE RELOTEAMENTO
PLANTA GLOBAL = Escala: 1/1500

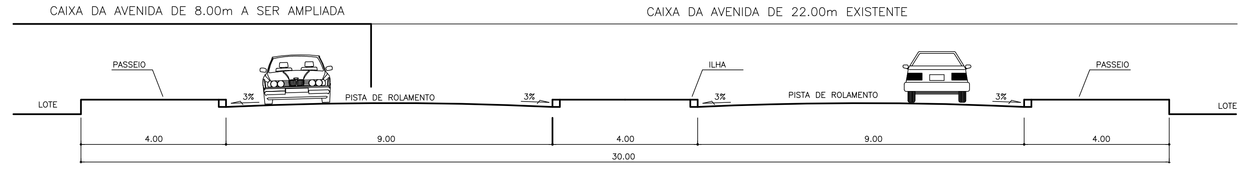

SECÇÃO TRANSVERSAL DA AV. MARECHAL RONDON
Escala: 1:100

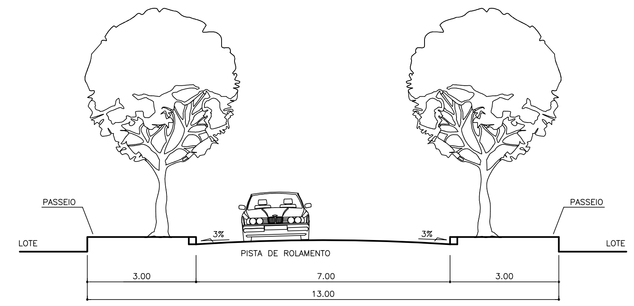

SECÇÃO TRANSVERSAL DAS RUAS DE 13.00m
Escala: 1:100

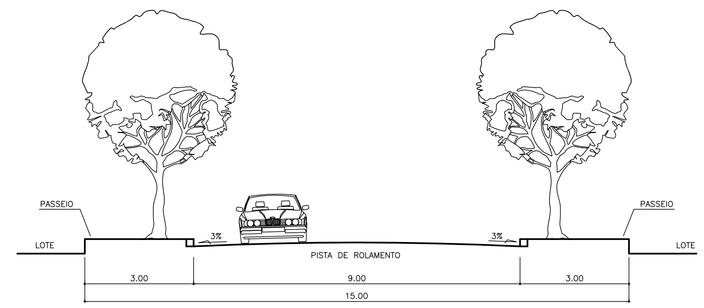

SECÇÃO TRANSVERSAL DAS RUAS DE 15.00m
Escala: 1:100

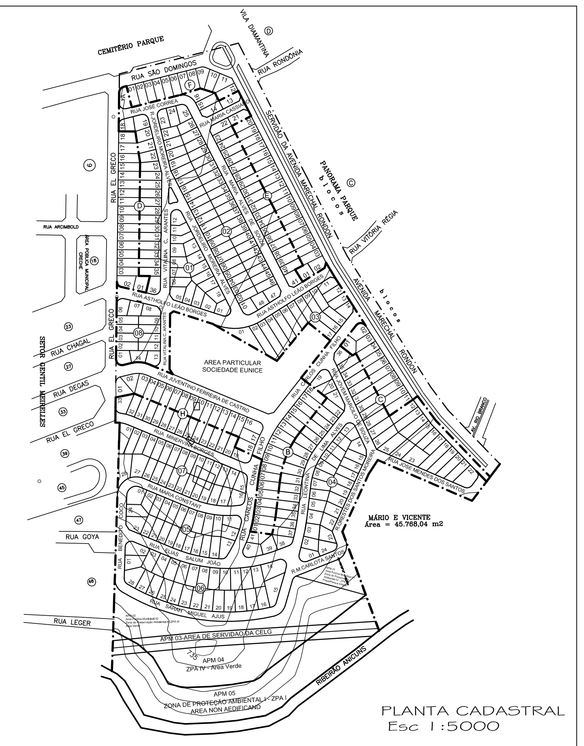

PLANTA CADASTRAL
Esc 1:5000

OBS.: Após implantação das vias estas ficarão no máximo com as seguintes declividades:
AVENIDAS .....9% (Nove por cento)
VIAS COLETORAS, DISTRIBUIDORAS E LIGAÇÃO.....10% (Dez por cento)
ACESSO LOCAL.....12% (Doze por cento)

ÁREAS PUBLICAS MUNICIPAIS
DESTINADAS AO LAZER, A RECREAÇÃO, INSTITUCIONAIS E SISTEMA VIÁRIO

DISCRIMINAÇÃO	USO EQUIPAMENTOS SOCIAL		USO DE LAZER E RECREAÇÃO	
	AREAS	%	AREAS	%
APM-01 – Praça/Parque Infantil			3.183,88m2	1,33%
APM-02 – Area Verde			10.479,36m2	4,39%
APM-03 – Area Servidão da Celg	4.522,23m2	1,89%		
APM-04 – Area Verde			7.688,95m2	3,22%
APM-05 – Area Proteção Ambiental			21.860,34m2	9,16%
TOTAL DE ÁREAS VERDES E LAZER			43.212,53m2	18,10%
TOTAL DE ÁREAS P/ EQUIPAMENTOS URBANOS	4.522,23m2	1,89%		
TOTAL DE ÁREAS PUBLICAS	47.734,76m2	20,00%		
ÁREA DE SERVIDÃO DA MARECHAL RONDON	15.525,08m2			
FUTURA AMPLIAÇÃO DA MARECHAL RONDON	5.525,08m2			
SISTEMA VIÁRIO DO RELOTEAMENTO	47.393,95m2			
TOTAL DAS ÁREAS DO SISTEMA VIÁRIO	68.444,11m2	28,68%		
TOTAL DAS ÁREAS VERDES E ÁREAS P/ EQUIPAMENTOS URBANOS	47.734,76m2	20,00%		
VIAS E CANALIZAÇÃO DE TRÁFEGO	68.444,11m2	28,68%		

RESUMO		
AREA TOTAL DA GLEBA	291.336,31m2	
AREA PARTICULAR SOCIEDADE EUNICE WERNER	16.537,35 m2	
AREA RESIDENCIAL DESMEMBRADA/REGISTRADA	36.117,63 m2	
SUPERFICIE A PARCELAR	238.681,33 m2	
AREAS VERDES(PARQUE MACAMBIRA/ANINCUNS)	43.212,53 m2	18,10 %
AREA PUBLICAS TOTAL	47.734,76 m2	20,00 %
SISTEMA VIÁRIO	68.444,11 m2	28,68 %
AREA RESIDENCIAL	122.502,46 m2	51,32 %

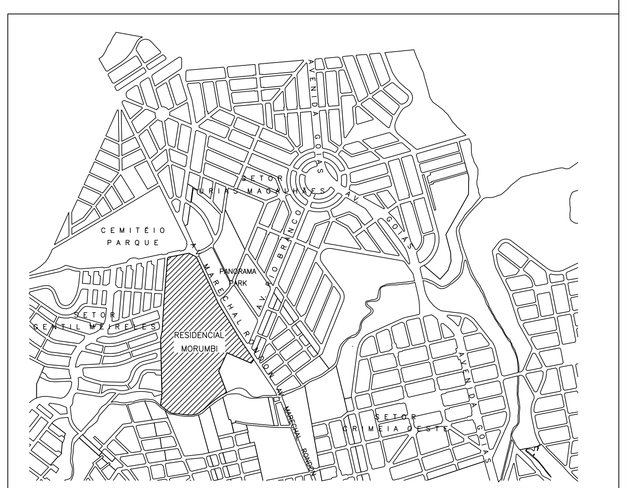

PLANTA DE SITUAÇÃO Esc 1:20.000

acropoli arquitetura e urbanismo
Rua C-137 Qd 303 Lt 15 – Setor Jardim Américo – Goiânia
Telefone: (62) 259-9188
email: acropoliarquitetura@terra.com.br

PROJETO DE RELOTEAMENTO
RESIDENCIAL MORUMBI
GOIÂNIA - GOIÁS
REGISTRO GERAL DE IMÓVEIS DA 2ª CIRCUSCRIÇÃO DE GOIÂNIA
PROCESSO N.º 15764201/2729523/27781870

PROPRIETÁRIO
CONFIANÇA EMPEENDIMENTOS IMOBILIÁRIOS E OUTROS

PROJETO E R.T.:
ANCILLA MARIA DA VEIGA JARDIM SIQUEIRA
ARQUITETA CREA-GO 1473/D – INSC. MUNICIPAL 86.464-1

RACHEL MACHADO PAGLIARO
ARQUITETA CREA-GO 2868/D – INSC. MUNICIPAL 86.464-1

DISCRIMINAÇÃO	ÁREAS
AREA TOTAL DA GLEBA	291.336,31m2

APROVAÇÃO:

NORTE
NM NQ

CONTEUDO:
PROJETO DE RELOTEAMENTO - PLANTA URBANISTICA GLOBAL

ESCALA:	DATA:	PRANCHA	DESENHO:
1:1500	JANEIRO/2006	1/3	Roberto