

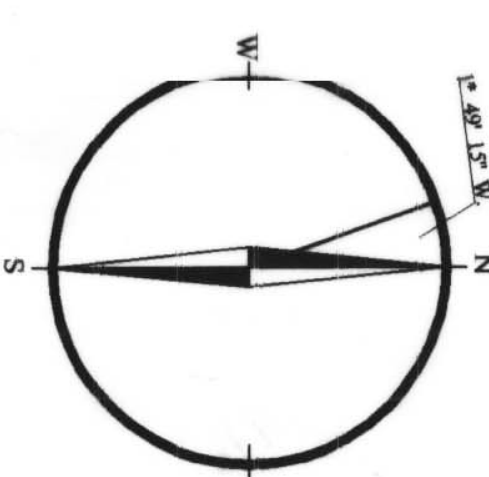


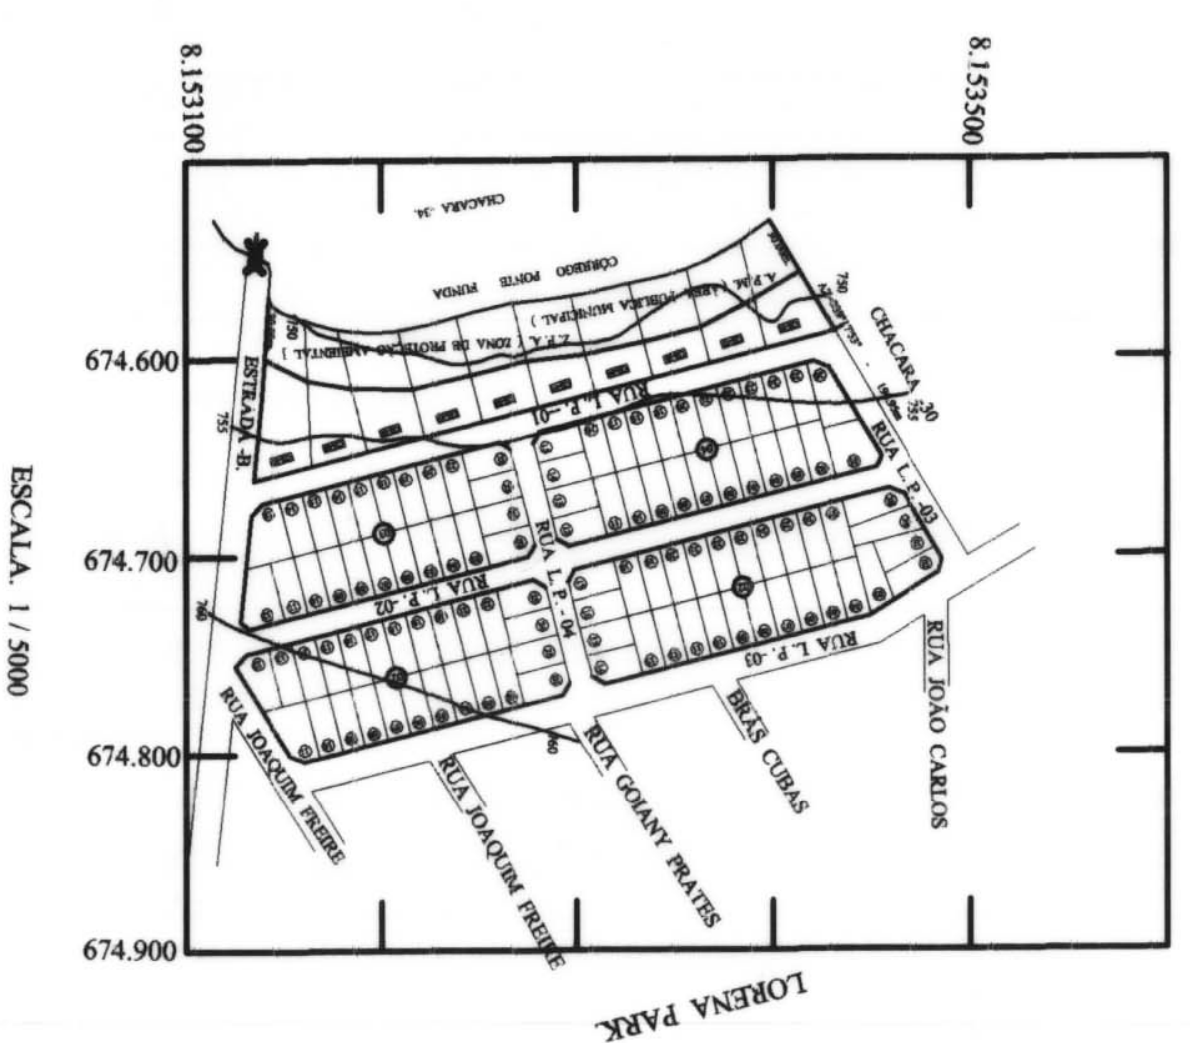

DECLINAÇÃO MAGNETICA EM 04/06/2000 É 18° 49' 15" W.

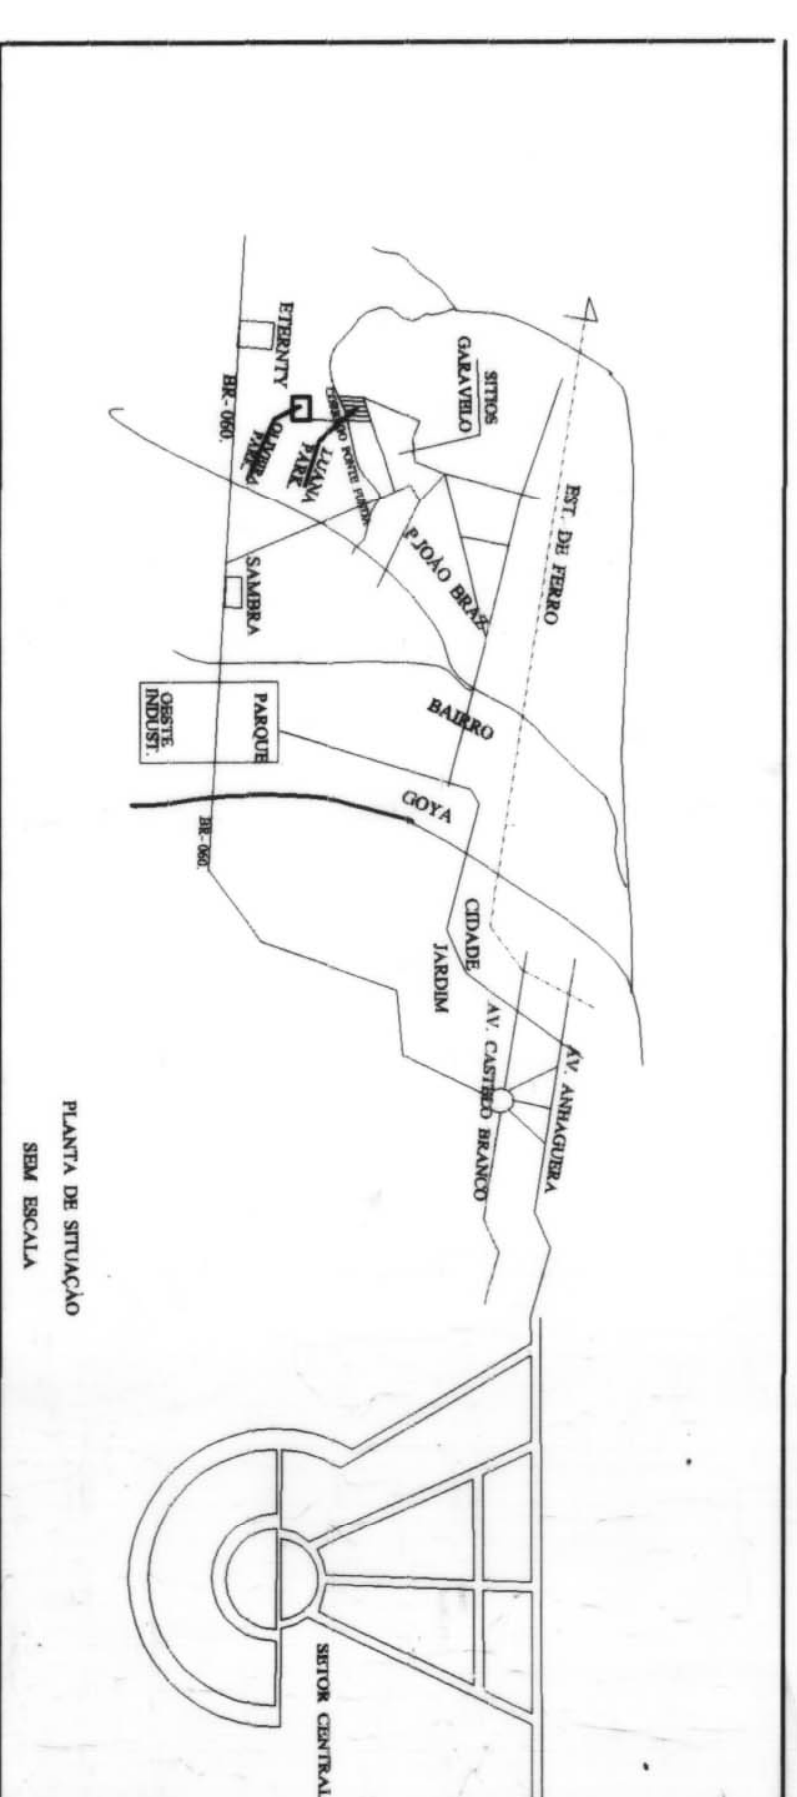

- * SITIOS GARAVELLO
- * CHACARA Nº 27 - 24.821,10m2. R. I --74.659.
- * CHACARA Nº 28 - 22.109,91m2. R. I --74.660.
- * CHACARA Nº 29 - 21.191,78m2. R. I -- 74.661.
- * INFRA - ESTRUTURA
- * ÁGUA , ENERGIA, TELEFONE,
- * ESTRADA -D-, PAVIMENTADA E LINHA DE ÔNIBUS

RESIDÊNCIA LUANA PARK

PROJETO DE REGULARIZAÇÃO LEI 6766/79 ART. 40

GOIÂNIA - GOIÁS

SÃO JOSÉ E SANTA RITA

PROPRIETARIO Paulo Marcelino da Silva
PEDRO MARCELINO DA SILVA [] O GOIANO

R.T.	2001/11/16
------	------------

VANIA TADEU DE ARAUJO ALMEIDA -
AROTA. C R E A - GO. 1917 /D.

ESCALA	UNIDADE
1/1000	METRO

AREA 68122,79

DESENHO	ACAD/SE

FOLHA

UNICA

CÁO

CREA-GO

ESTE PROYECTO ESTÁ
Bajo el control de la
Comisión de la Energía Atómica

M. D. L.

28:09:00

SECRETARIA MUNICIPAL
DE PLANEJAMENTO

300

DECRETO N.º 2046

DATA 210-00

1050 Elias

Chamber of Commerce
Council of Participation

Class
Secret