


PLANTA DE SITUAÇÃO

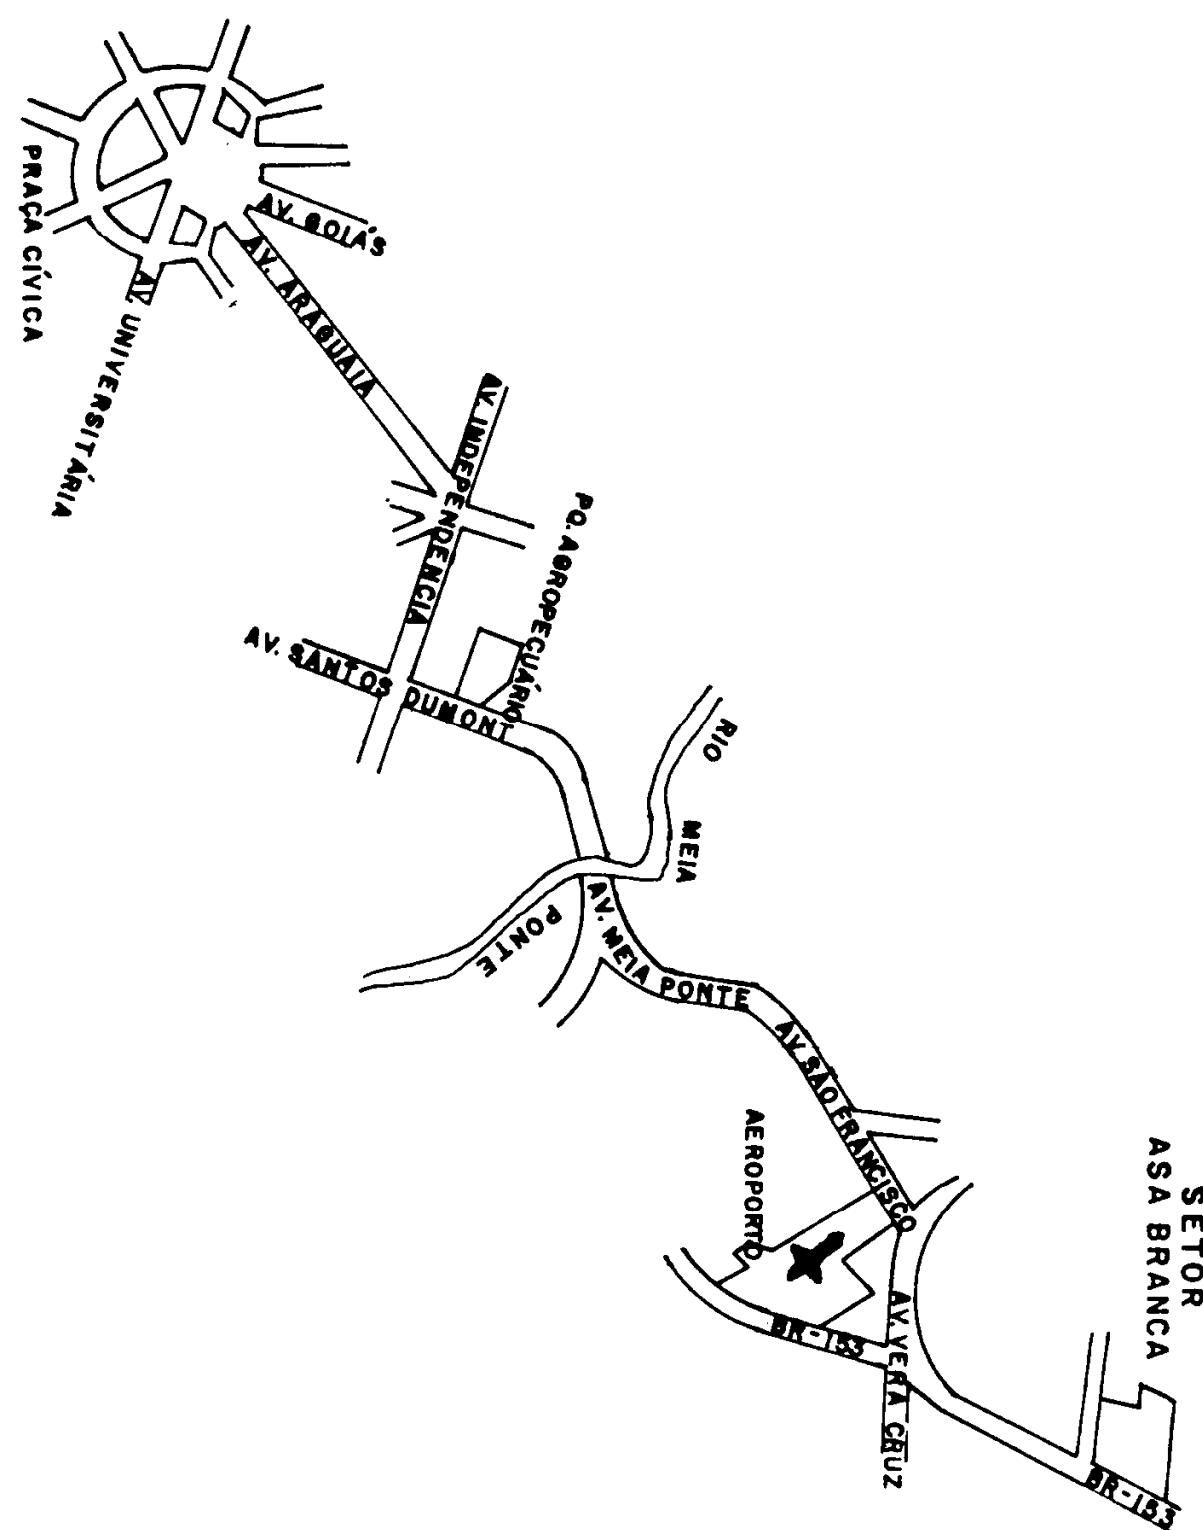


QUADRO DE ÁREAS


TERRENO	136.717,00 m²
RESERVA BIOLÓGICA	136.717,00 m²
URBANIZADA	136.717,00 m²
UTILIZAÇÃO	RESERVA BIOLÓGICA
QUANTIDADE	253
m²	82.622,92
%	59,95
POPULAÇÃO	1.391 habitantes
ABSOLUTA	100,276 hab./ha
RELATIVA	165,298 hab./ha

A.P.M.	UTILIZAÇÃO	ÁREA	PORCENTAGEM %
ÁREA PÚBLICA MUNICIPAL	01 CENTRO COMUNITÁRIO	2.379,07 m²	1,86 %
ÁREA PÚBLICA MUNICIPAL	02 ÁREA DE ESPORTE/PLAY GROUND	2.324,64 m²	1,82 %
ÁREA PÚBLICA MUNICIPAL	03 POSTO DE SAÚDE	1.964,18 m²	1,42 %
ÁREA PÚBLICA MUNICIPAL	04 C.R.E.C.H.E	1.959,30 m²	1,41 %
ÁREA PÚBLICA MUNICIPAL	05 P.R.A.C.A	7.641,65 m²	5,51 %
ÁREA PÚBLICA MUNICIPAL	06 ESCOLA	4.200,16 m²	3,03 %
TOTAL		20.868,99 m²	15,05 %

ORIENTAÇÃO

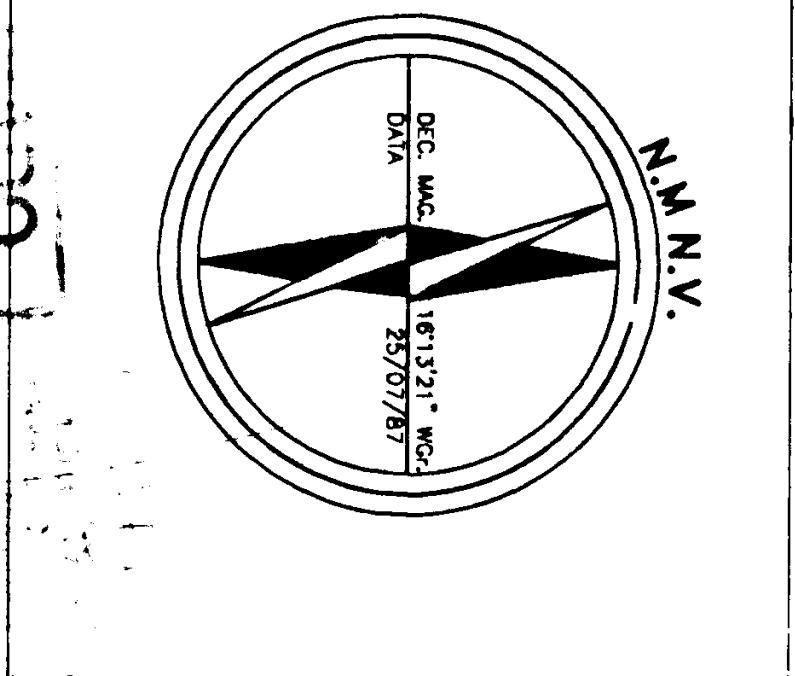

CONVENÇÕES

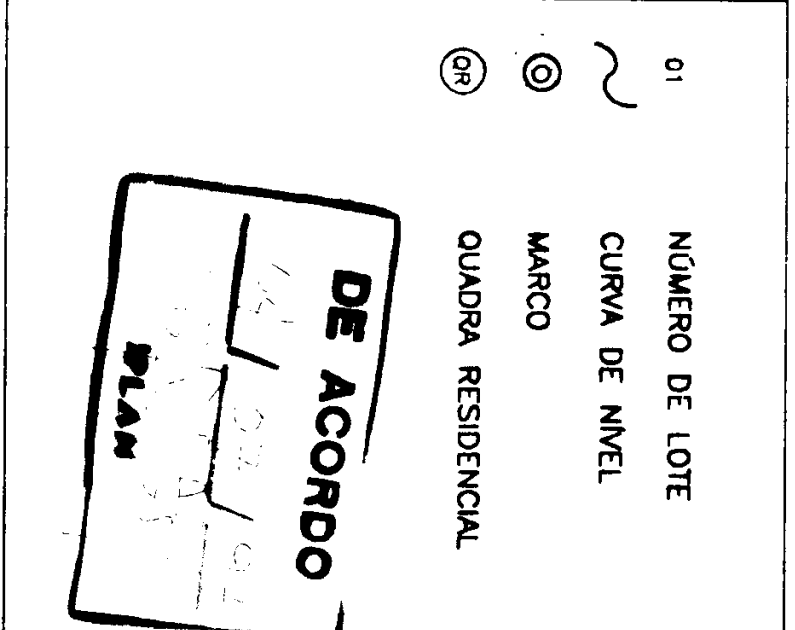

INCORPORADOR: FABIO IMOVEIS CENTER

PROPRIETÁRIO: GEORGE AUGUSTE LAPERCHE

R.T. *George Laperc*

ENG. CIVIL - PAULO ROBERTO MASSI PEREIRA
CREA - 208/D - 120 REGAO - GO/70

PROJETO URBANÍSTICO

SETOR ASA BRANCA

13.8717 Ha

DE ACORDO COM A LEI Nº 7.222

PROPRIETÁRIO: GEORGE A. LAPERCHE

LOCAL: GOIÂNIA - GO

COLAB.: ÚNICA

DATA: ABRIL/94

ESCALA: 1/1.000

DESENHO: CARLOS

UNICA

