


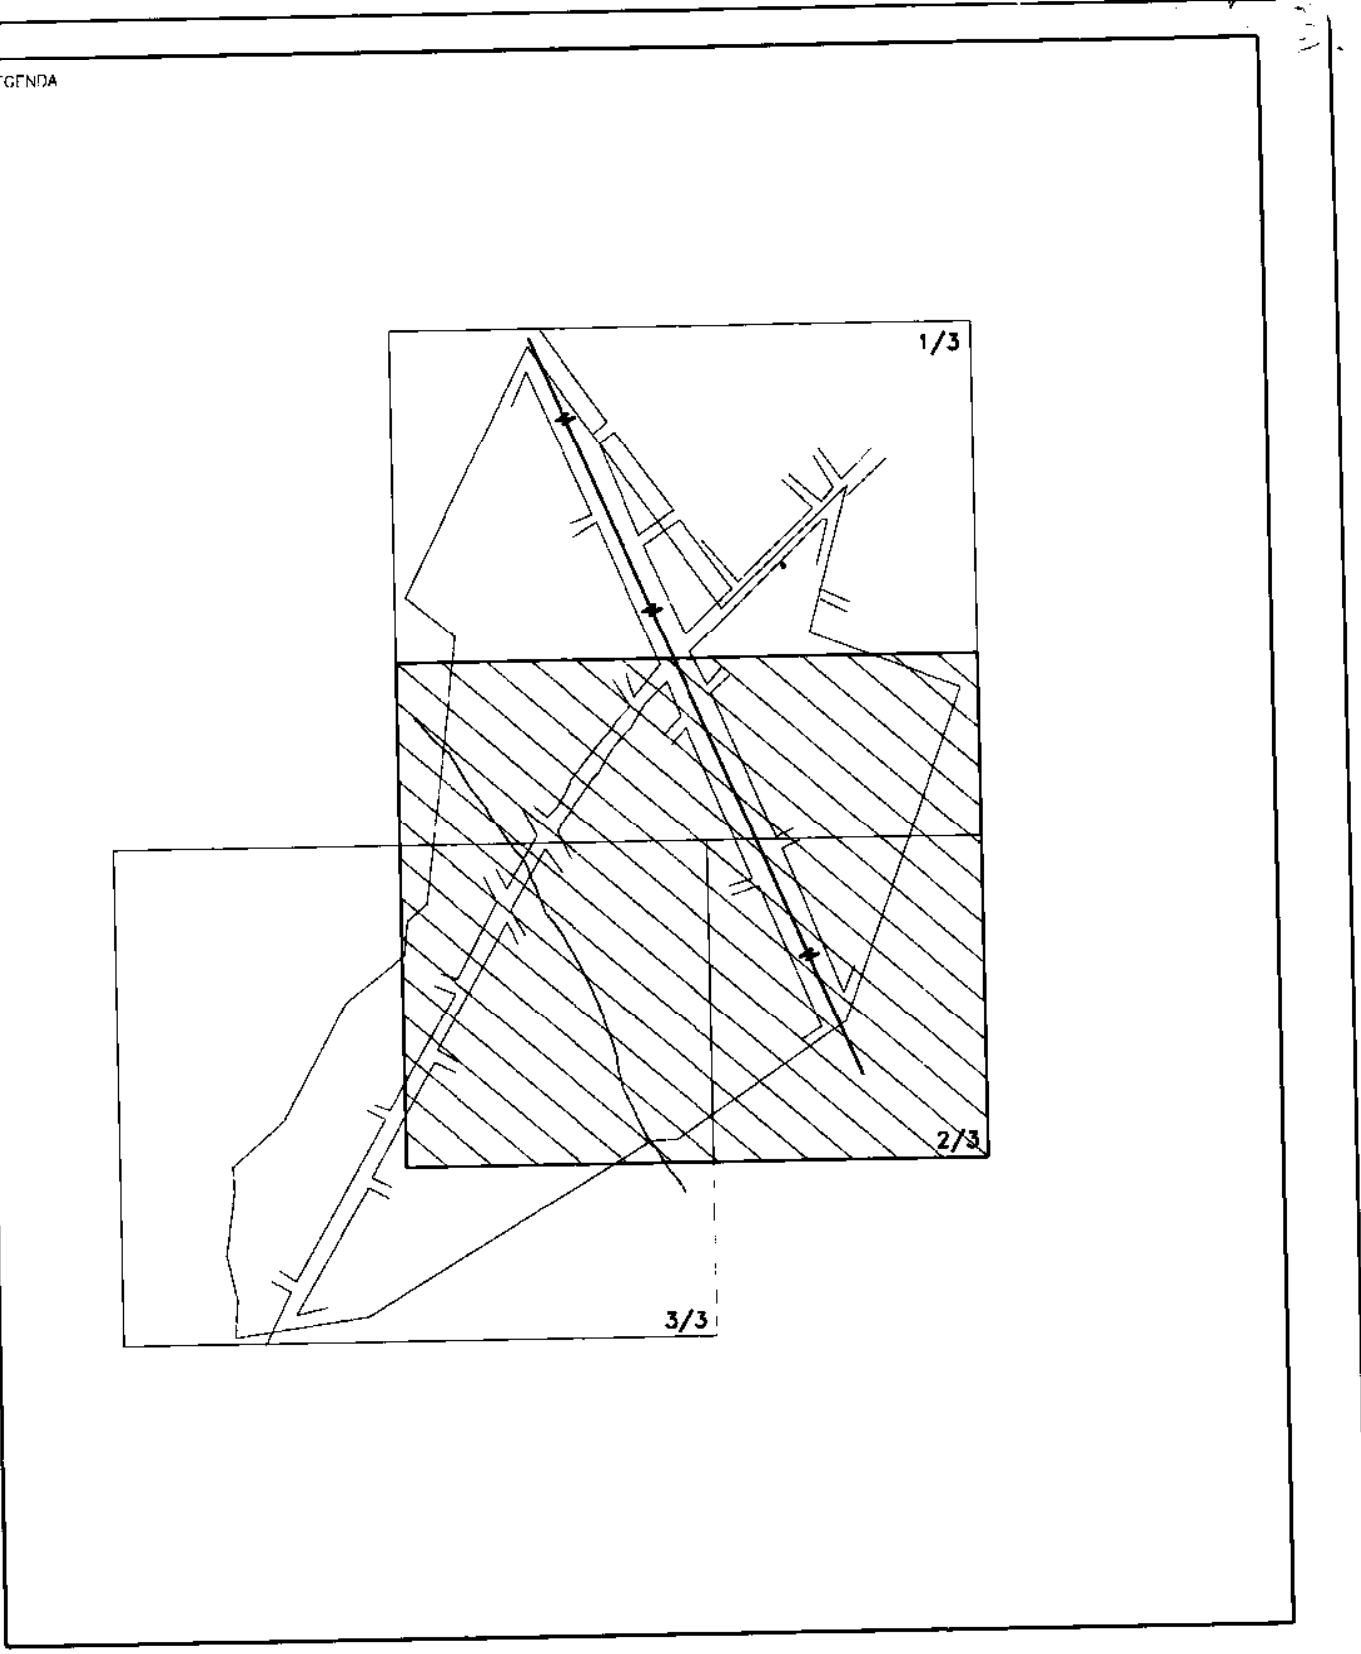

ÁREA TOTAL	852.692.13 m2	100.000%
SERVIDÃO DA REDE DE (A.T.)	22.732.15 m2	2.666%
ZONA DE PRESERV. AMBIENTAL (ZPA-I)	66.822.17m2	7.837%
ÁREA URBANIZAVEL	763.137.81m2	89.497%

ÁREA URBANIZAVEL	763.137.81m2	100.000%
SISTEMA VIÁRIO	215.359.14m2	28.220%
EQUIPAMENTOS COMUNITARIOS	61.353.13m2	8.040%
ÁREA VERDE E DE LAZER	59.132.16m2	7.748%
ÁREA DOS LOTES	427.293.38m2	55.992%
QUANTIDADE TOTAL DE LOTES	1.091 ud.	
OBS: COMPOEM O PARQUE MUNICIPAL (ZPA-I e APM-15)	86.876.86m2	

PARCELAMENTO URBANO
CONFORME LEI MUNICIPAL 4.526/71

DM 18°38'45" DEZ/94

2/3

URBANISMO RESIDENCIAL CENTER VILLE

PROPRIETÁRIO: [Assinatura]

AUTORES: [Assinatura]

AUTORIZADO: [Assinatura]

DATA: 14/04/94

PLANTA MICROPARCELAMENTO - Esc. 1:1000

DATA: MARÇO/96

DESENHO: MONTEIRO COMPUTAC. GRAFICA

1306