



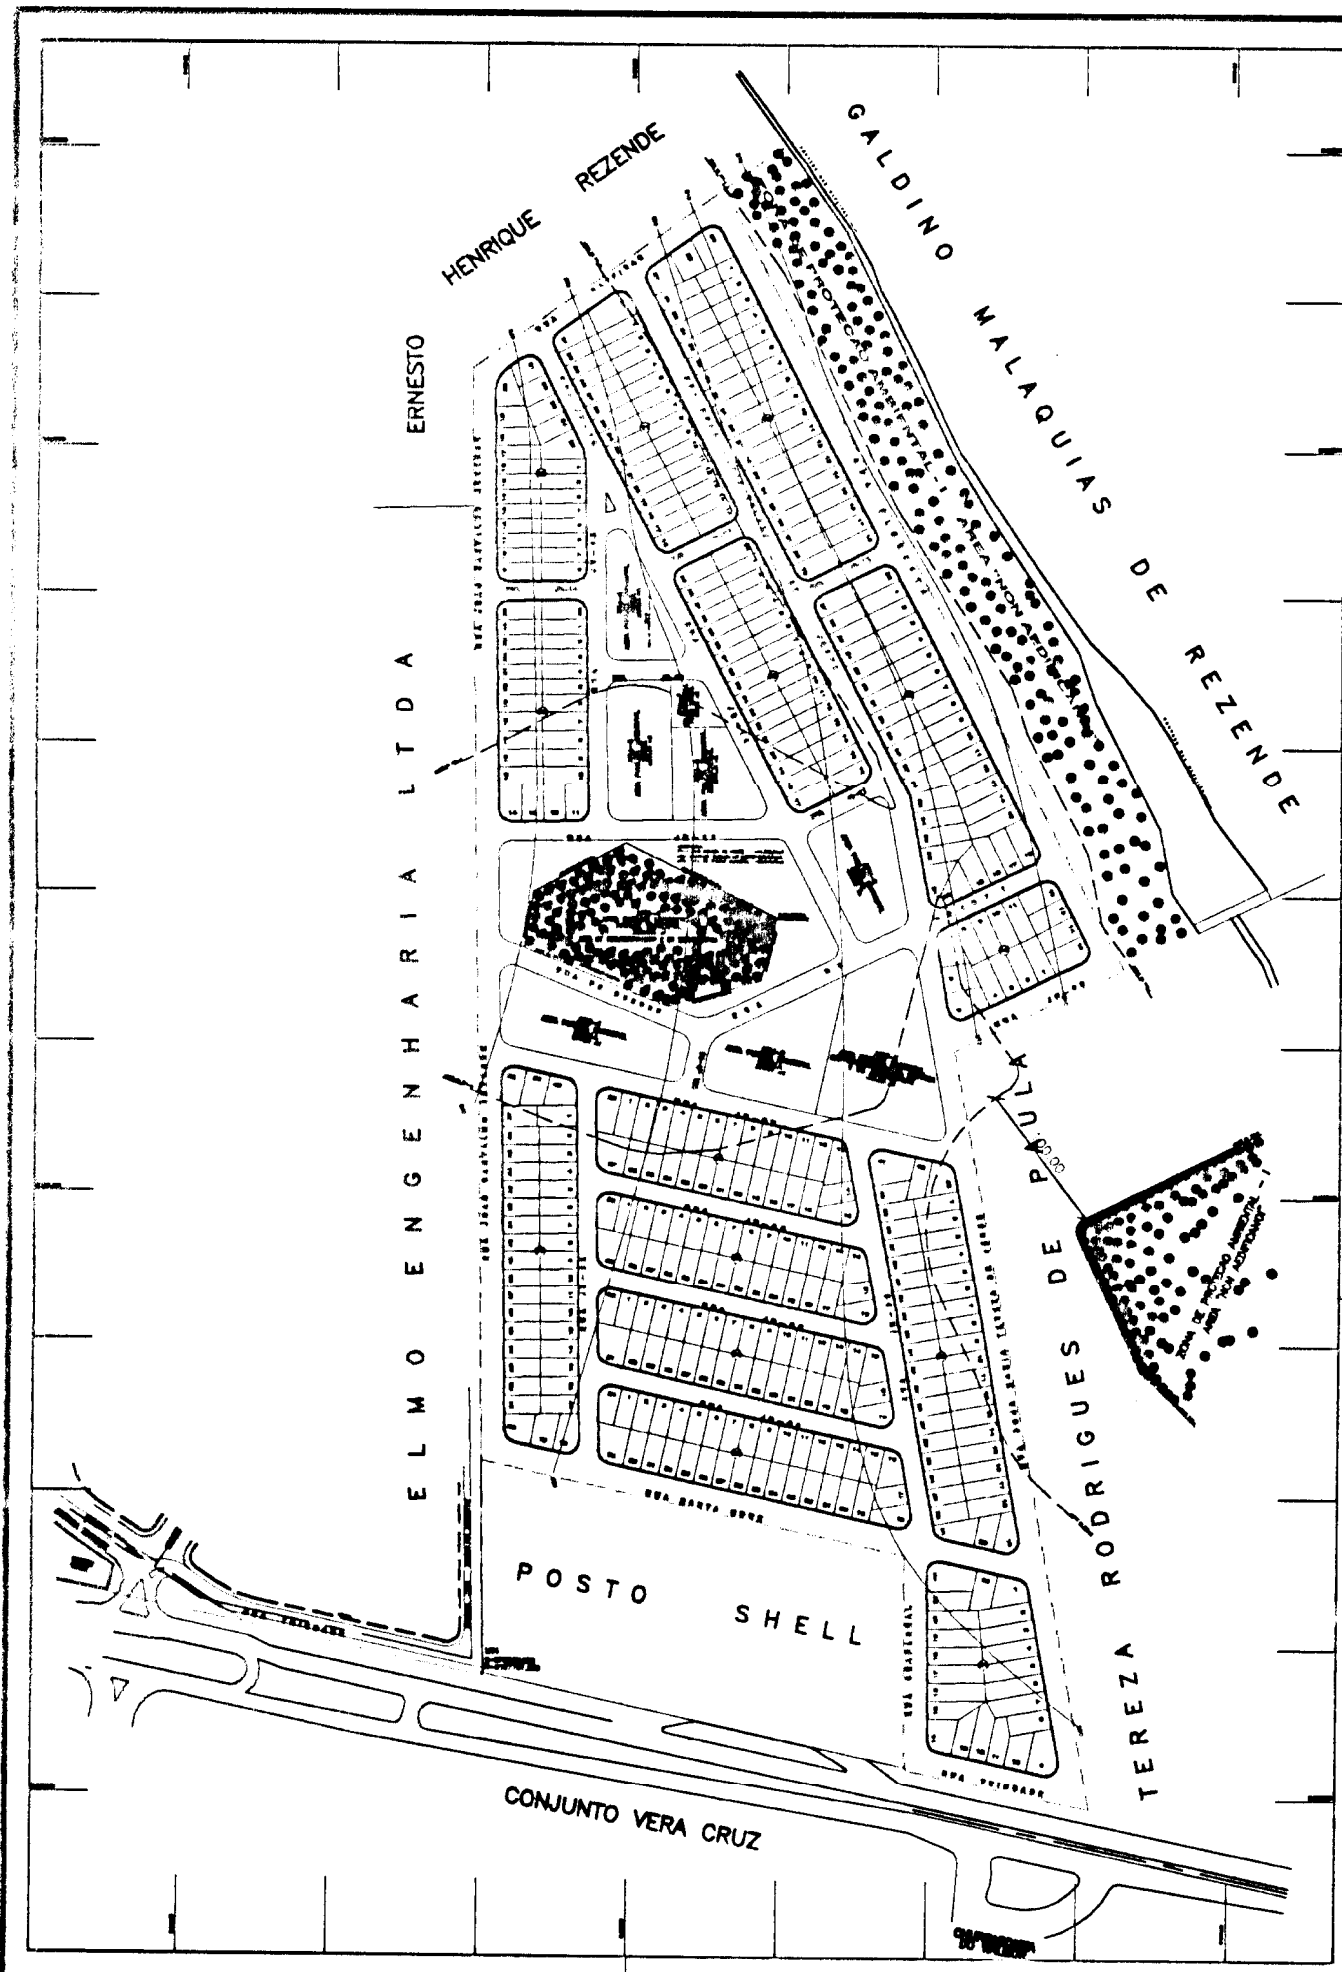


M01
LAT=-16°38'53.541"
LONG=-49°22'44.151"
SAD=69
E=672890.905
N=8158654.270
MG=51

M08
E=673057.774
N=8158775.418

M05
E=673327.697
N=8158252.587

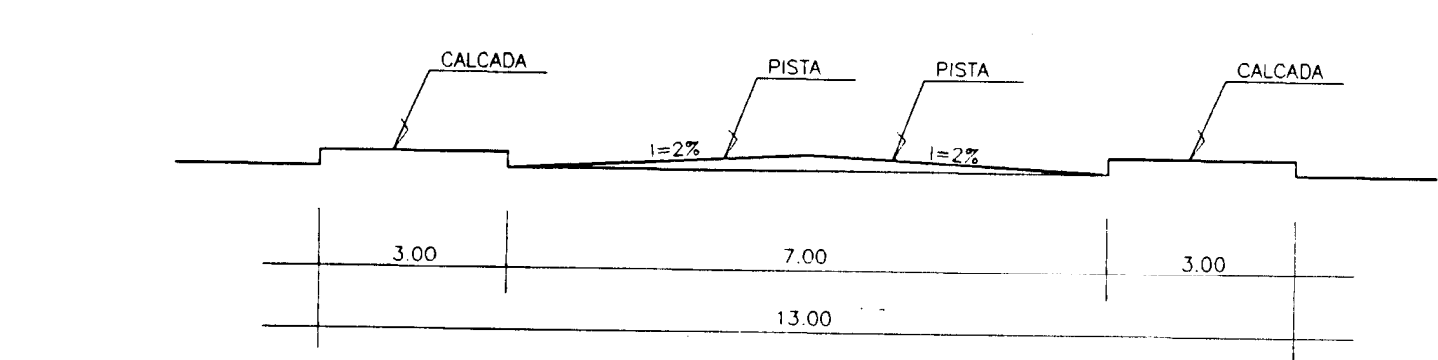

SECCAO TRANSV. VIAS 13.00m - Esc. 1:100

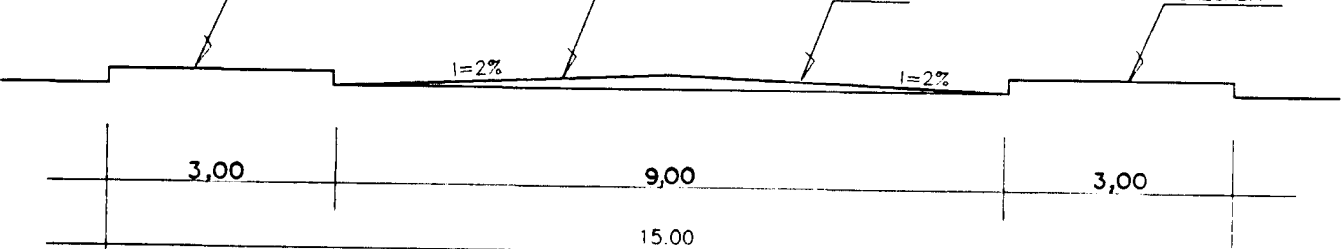

SECCAO TRANSV. VIAS 15.00m - Esc. 1:100

SOLAR DOS PINHEIROS

SOLAR DOS PINHEIROS


POSTO SHELL

CONJUNTO VERA CRUZ

CHURRASCARIA DO WALMOR

TEREZA RODRIGUES DE PAULA
ZONA DE PROTEÇÃO AMBIENTAL - I
ÁREA "NON AEDIFICANDI"

PLANTA DE AMARRACAO AO SISTEMA VIARIO BASICO
esc 1:20000

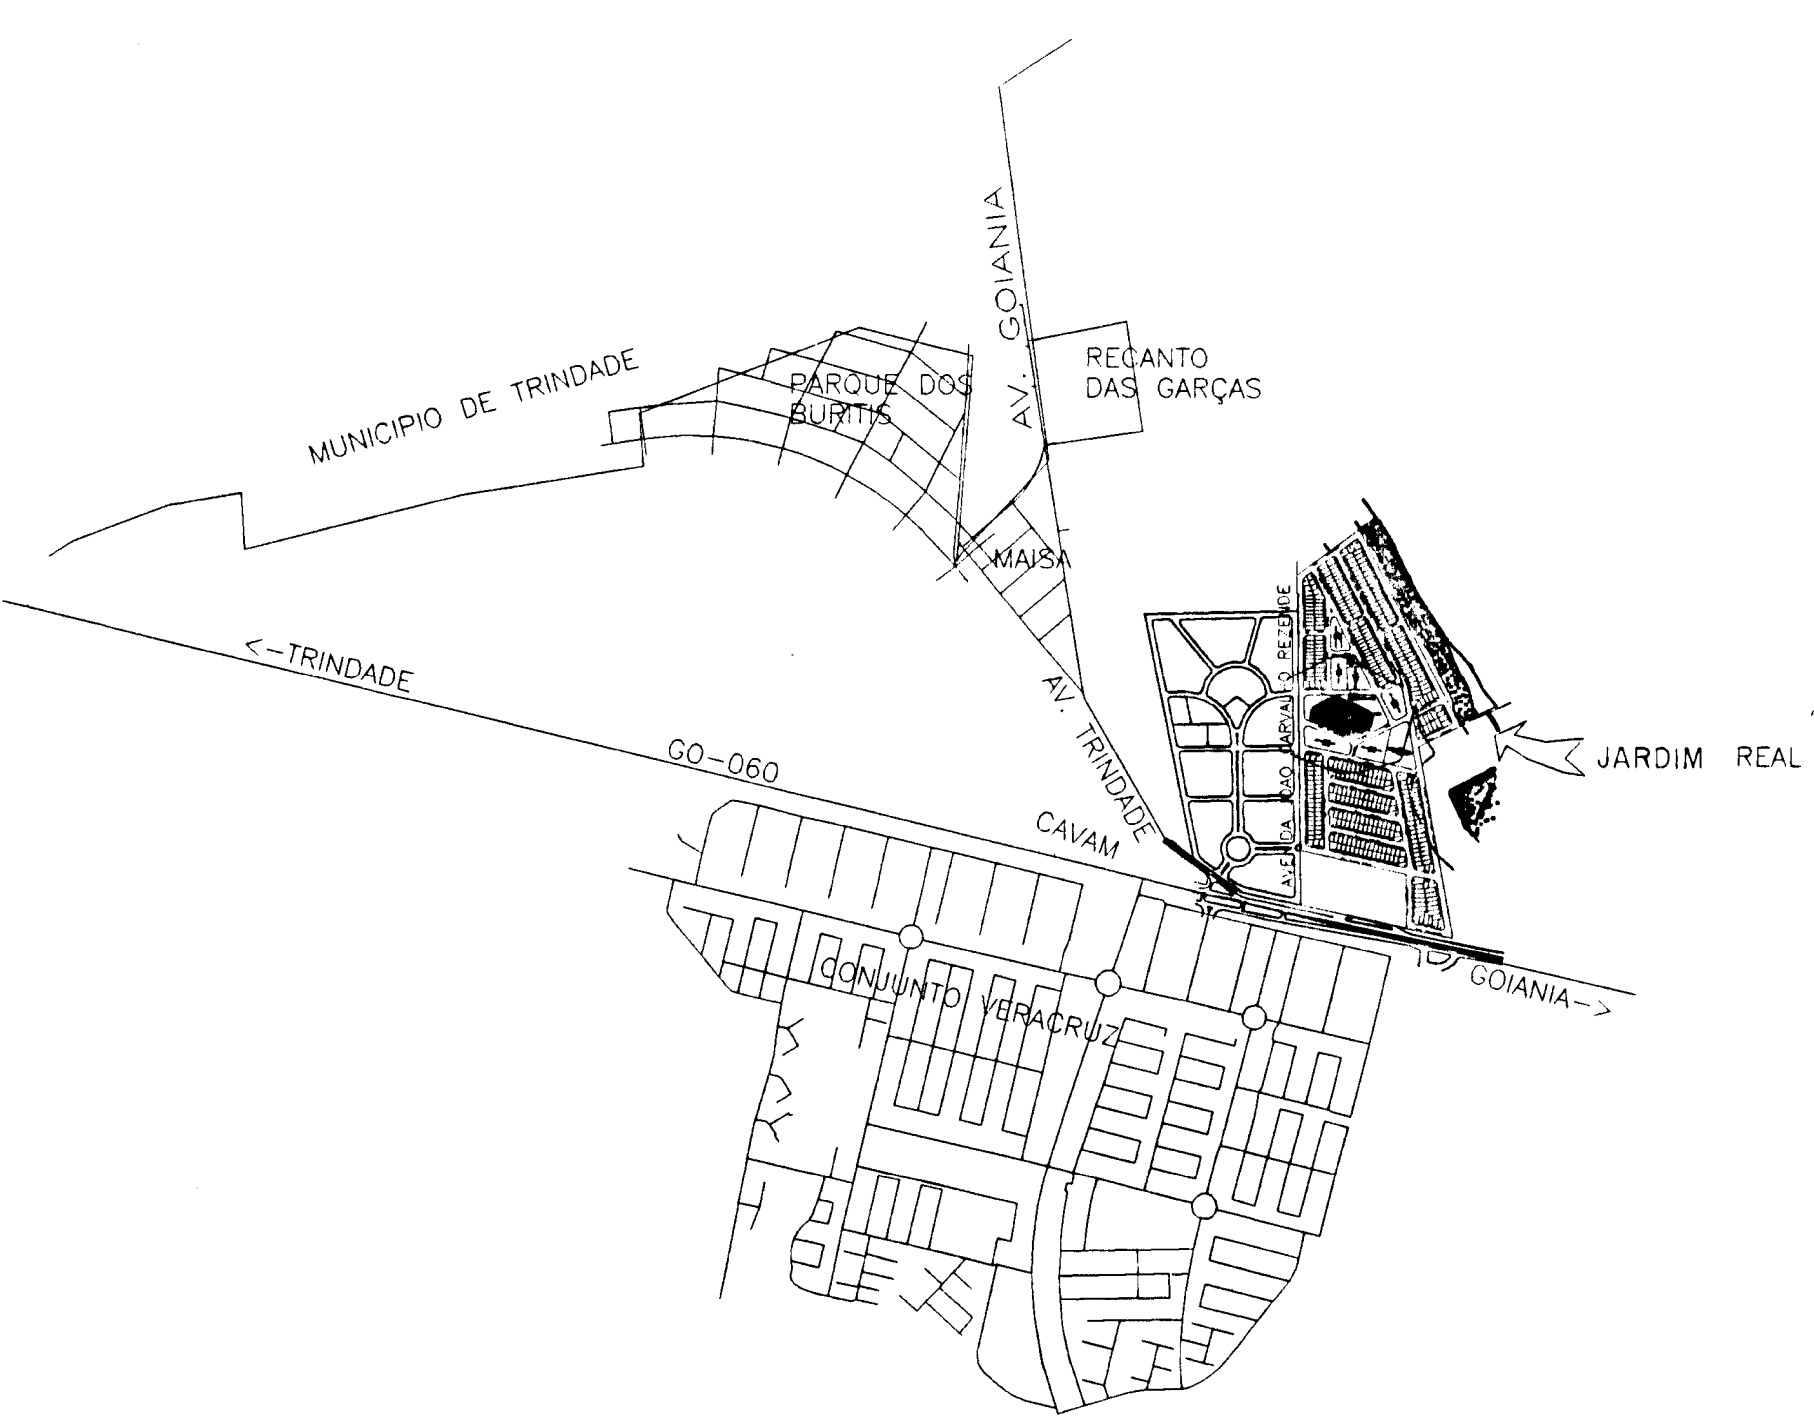

QUADRO DE DESCRIMINACAO			
23	AREA DOS LOTES ATIV. ECONOMICA	9.807,98 m²	3,545%
416	AREA DOS LOTES RESIDENCIAIS BD	135.485,83 m²	49,540%
439	AREA TOTAL DOS LOTES	145.293,81 m²	53,085%
QUANTIDADE DE LOTES			
439 LOTES			
POPULACAO PREVISTA			
1.752 HABITANTES			
DENSIDADE ABSOLUTA			
62,680 HAB./HA			
DENSIDADE RELATIVA			
118,14 HAB./HA			
DATUM HORIZONTAL E VERTICAL			
MARCO 07 DIVISA DE MUNICIPIO BGE			
E=669.835,430			
N=8158632,159			
ALT=810,2346			

AREAS PUBLICAS MUNICIPAIS DESTINADAS AO LAZER, A RECREACAO E INSTITUCIONAIS		
DESCRIMINACAO	AREAS	PORCENTAGEM
APM01 PARQUE MUNICIPAL	8.546,34 m²	3,088%
APM02 BRACA	5,075,58 m²	1,100%
TOTAL AREAS DE LAZER	11.621,92 m²	4,188%
APM01 ESCOLA	5.444,06 m²	1,946%
APM02 ESCOLA	5.022,27 m²	1,797%
APM03 DES DA CRIAN. DO ADOLESC.	7.510,99 m²	2,687%
APM04 SAUDE	4.000,44 m²	1,431%
APM05 POSTO POLICIAL	900,75 m²	0,325%
APM06 INSTITUCIONAL	3.234,45 m²	1,157%
APM07 CRECHE	4.183,53 m²	1,497%
TOTAL DE AREAS INSTITUCIONAIS	30.303,08 m²	10,842%
TOTAL DE AREAS PUBLICAS	41.925,00 m²	15,030%
OBSERVACAO		
A ZONA COM SUPERFICIE DE 11.703,34 m² INTEGRA O PARQUE MUNICIPAL		
TOTAL DAS AREAS PUBLICAS MUNICIPAIS = 53.548,72 m²		

SISTEMA VIARIO		
DESCRIMINACAO	AREAS	PORCENTAGEM
VIAS E CANALIZACAO DE TRAFEGO	89.280,16 m²	51,943%

"JARDIM REAL"
PARTE INTEGRANTE DA FAZENDA CAVEIRAS
PARCELAMENTO PRIORITARIO LT. 7222/93 E 7502/95
SECRETIZ. 1.199/94 E LET. COMPLEMENTAR 031/94

PROPRIETARIO: GALDINO MALAQUIAS DE REZENDE

RESP. TECNICO: ESTELINO PEREIRA DE SOUZA FILHO
ARQ.º 5788/O GO

DESCRIMINACAO	AREAS	PORCENTAGEM
AREA DO TERRENO	291.202,34 m²	95,081%
Z.P.A. - I	11.702,34 m²	4,019%
AREA A PARCELAR	279.500,00 m²	100,00%

APROVACAO: DE ACORDO

SECRETARIA MUNICIPAL DE PLANEJAMENTO

DE ACORDO

SECRETARIA MUNICIPAL DE PLANEJAMENTO

RELLANCAR AMPLIACAO DE 10% DE 1974 EM 1997
CONFERENCIAL: 08/10/1998, 07/07/97

CONTEUDO: PLANTA URBANISTICA

ESCALA: 1:1.000 DATA: 26/08/98 FOLHA: UNICA MUNICIPIO: GOIANIA-GOIAS