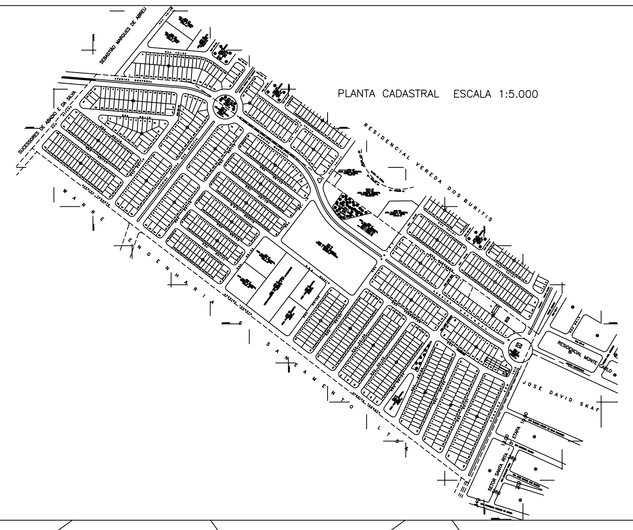

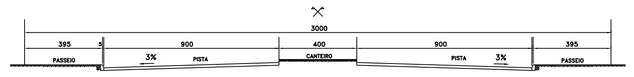

SECAO TRANSVERSAL VIAS COM CAIXA DE 30.00m

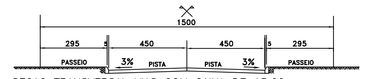

SECAO TRANSVERSAL VIAS COM CAIXA DE 15.00m

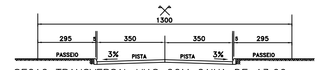
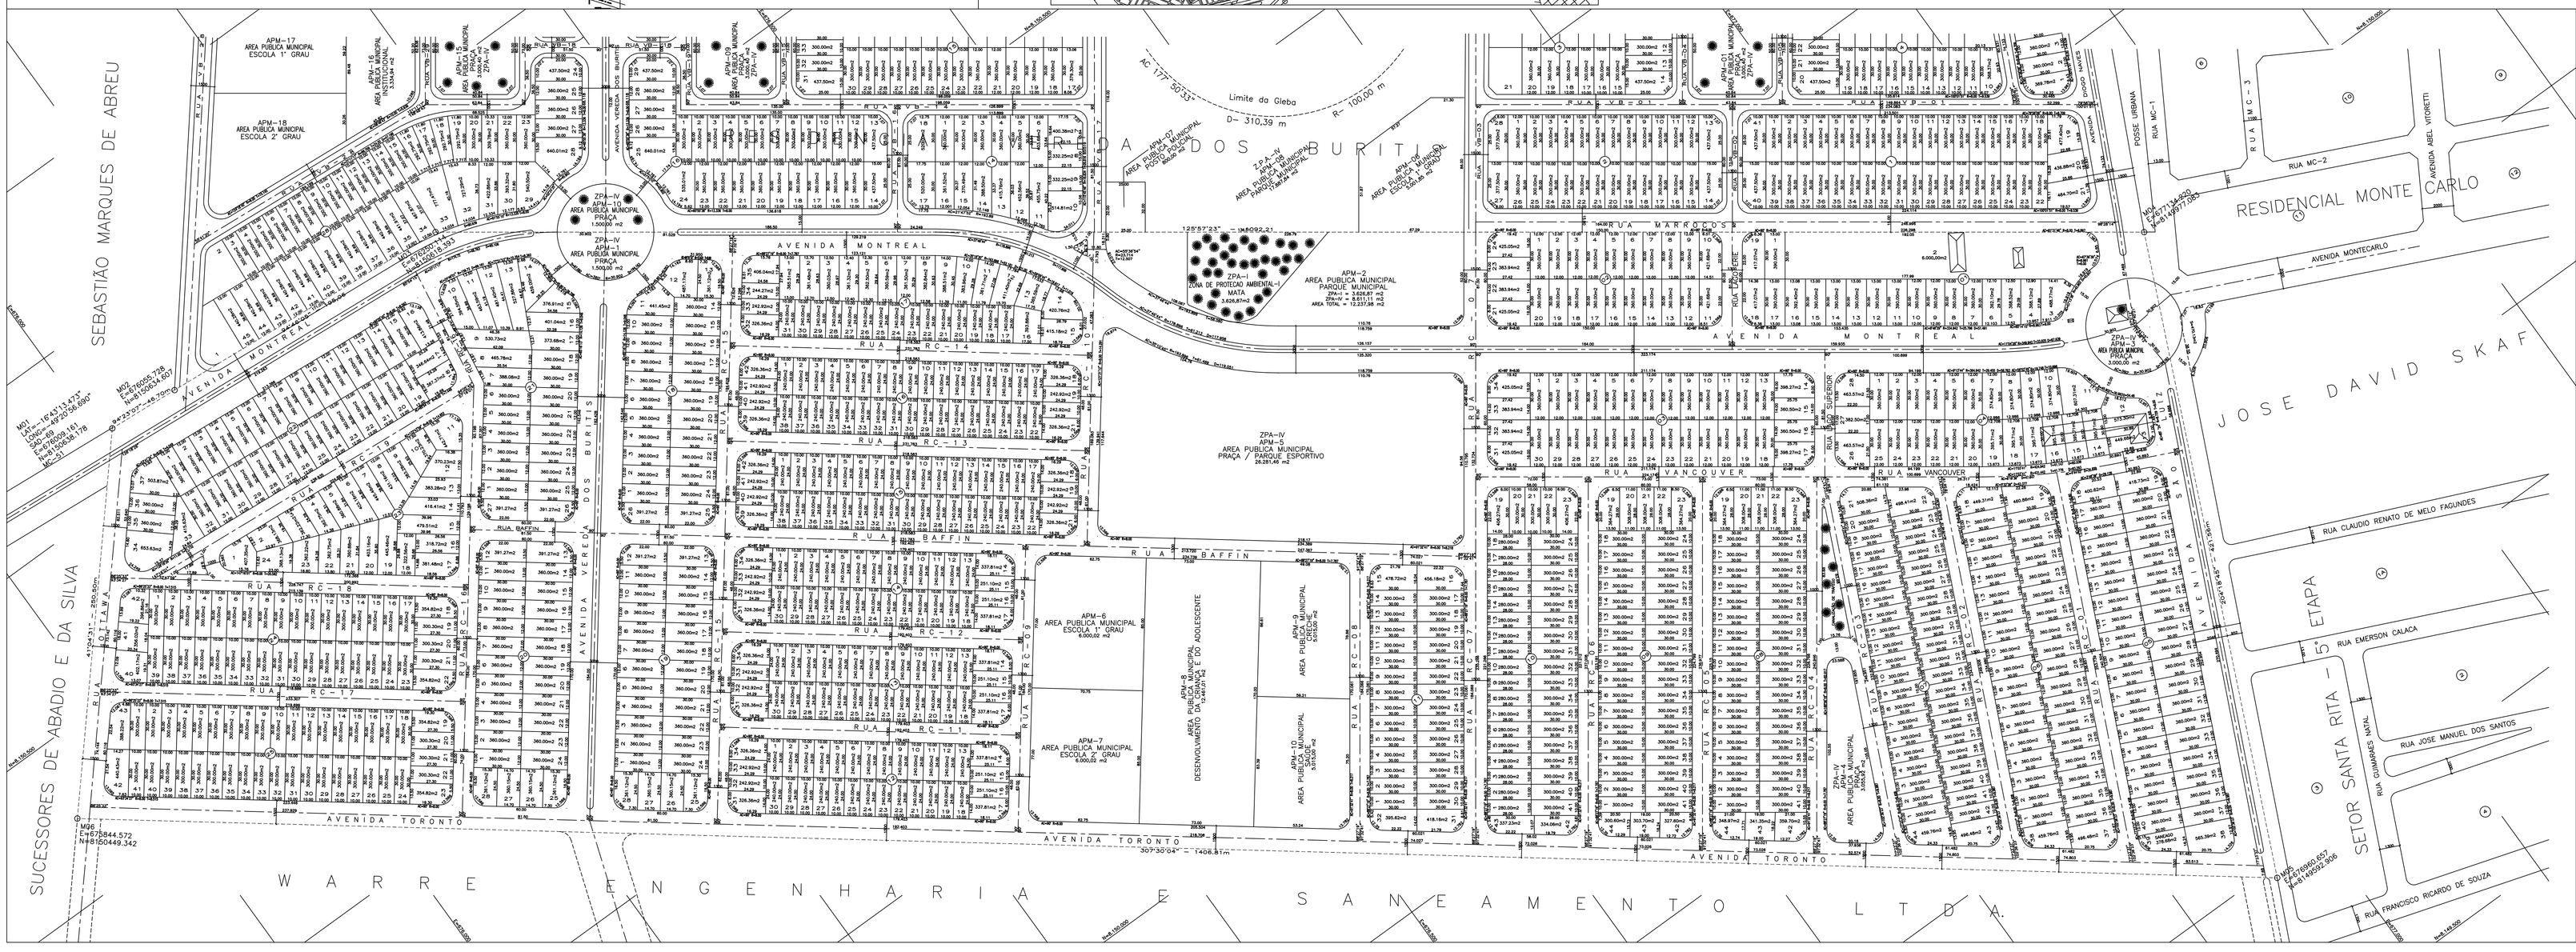
SECAO TRANSVERSAL VIAS COM CAIXA DE 13.00m