

SECCAO TRANSV. VIAS 13.00m - Esc. 1:100

SECCAO TRANSV. VIAS 14.00m - Esc. 1:100

SECCAO TRANSV. VIAS 15.00m - Esc. 1:100

SECCAO TRANSV. VIAS 30.00m - Esc. 1:100

Residencial Barraviento


Jardim Fonte Nova

Luis Miguel Santana

Joaquim Lucio Alves

Recreio Panorama

Orion Tavares de Moraes

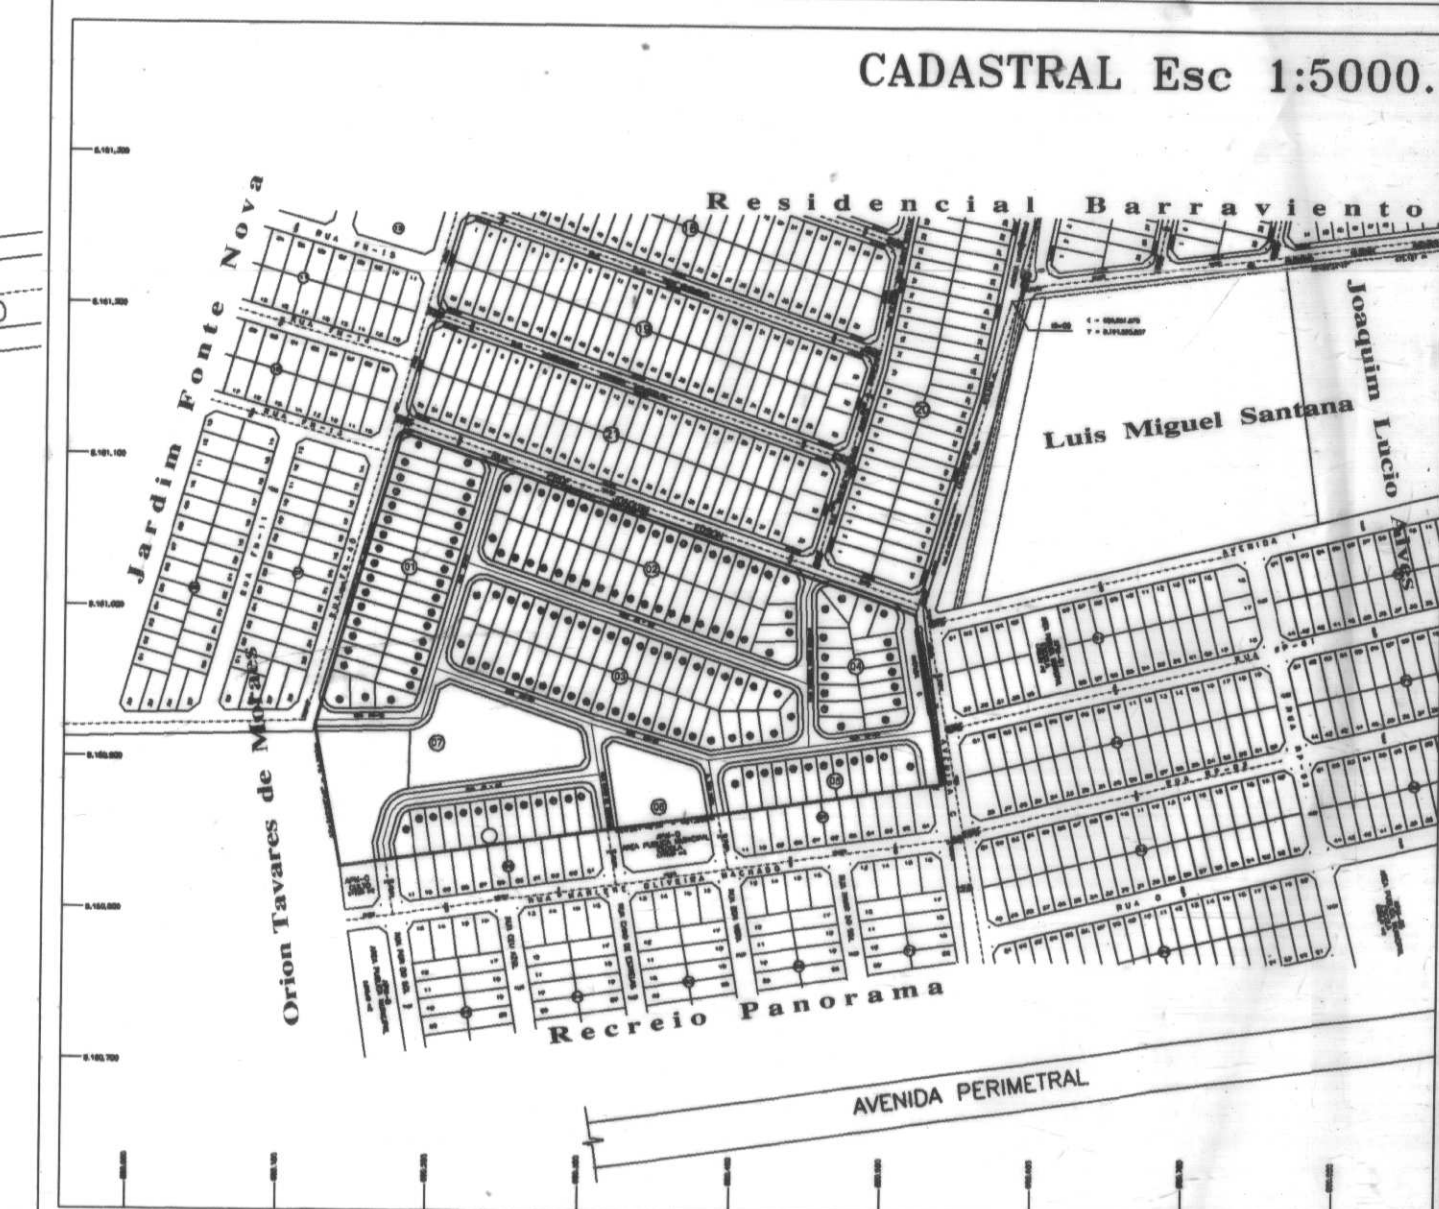

ÁREA RESIDENCIAL		
ÁREA DOS LOTES	49.089,74 m ²	161 UNID.

QUADRO DE DESCRIMINACAO		
ÁREA TOTAL	77.856,83 m ²	100,00%
ÁREAS PÚBLICAS	11.704,41 m ²	15,03 %
ÁREA RESIDENCIAL	49.089,74 m ²	63,05 %
SISTEMA VIÁRIO	17.062,68 m ²	21,92 %

ÁREAS PÚBLICAS		
ÁREA PÚBLICA 01 ESCOLA DE 1º GRAU	2.715,47 m ²	3,49 %
ÁREA PÚBLICA 02 PRACÇA/PARQUE INFANTIL	5.212,77 m ²	6,70 %
ÁREA PÚBLICA 03 CRECHE	3.776,17 m ²	4,85 %
ÁREA PÚBLICA TOTAL	11.704,41 m ²	15,03 %

APROVADO
CONFORME
DECRETO N.º 171
DATA: 26/01/99

Mário Vieira de Sá
Diretor de Urbanismo e Planejamento
Secretaria Municipal de Urbanismo e Planejamento

acropolis arquitetura e urbanismo
RUA T-15 com C-263 No. 370 - FONE: 259-5350 - S. Nova Suíça - GOIÂNIA/GOIS

RESIDENCIAL JARDIM BELVEDERE
PARTE INTEGRANTE DA FAZENDA CAVEIRAS
335
MATRÍCULA 9.045 DE ORDEM 2º CIRCUNSCRIÇÃO DE GOIÂNIA

PROPRIETÁRIO: LUIZ SEIBY
EDEMAR ANTONIO NOLL

AUTOR DO PROJETO: Paulo Henrique Pacheco
PAGLIARO, RASSI E SIQUEIRA LTDA.
CREA 5303/RF - GO

DESCRIMINACAO	ÁREAS	PORCENTAGEM
ÁREA DO TERRENO	78.106,20 m ²	100,000%
ÁREA DO DOCUMENTO	77.856,83 m ²	100,000%

APPROVAÇÃO: CREA - GO
2005-780
28-09-98
NORTE

CONTEUDO: PROJETO URBANÍSTICO
ESCALA: 1:1.000
DATA: MARÇO/98
FOLHA: 2/2
MUNICÍPIO: GOIÂNIA-GOIS

PROJETO DE URBANIZAÇÃO
RESIDENCIAL JARDIM BELVEDERE
ESCALA: 1: 1000

PLANTAS/SETORES/JDBELVEDERE