

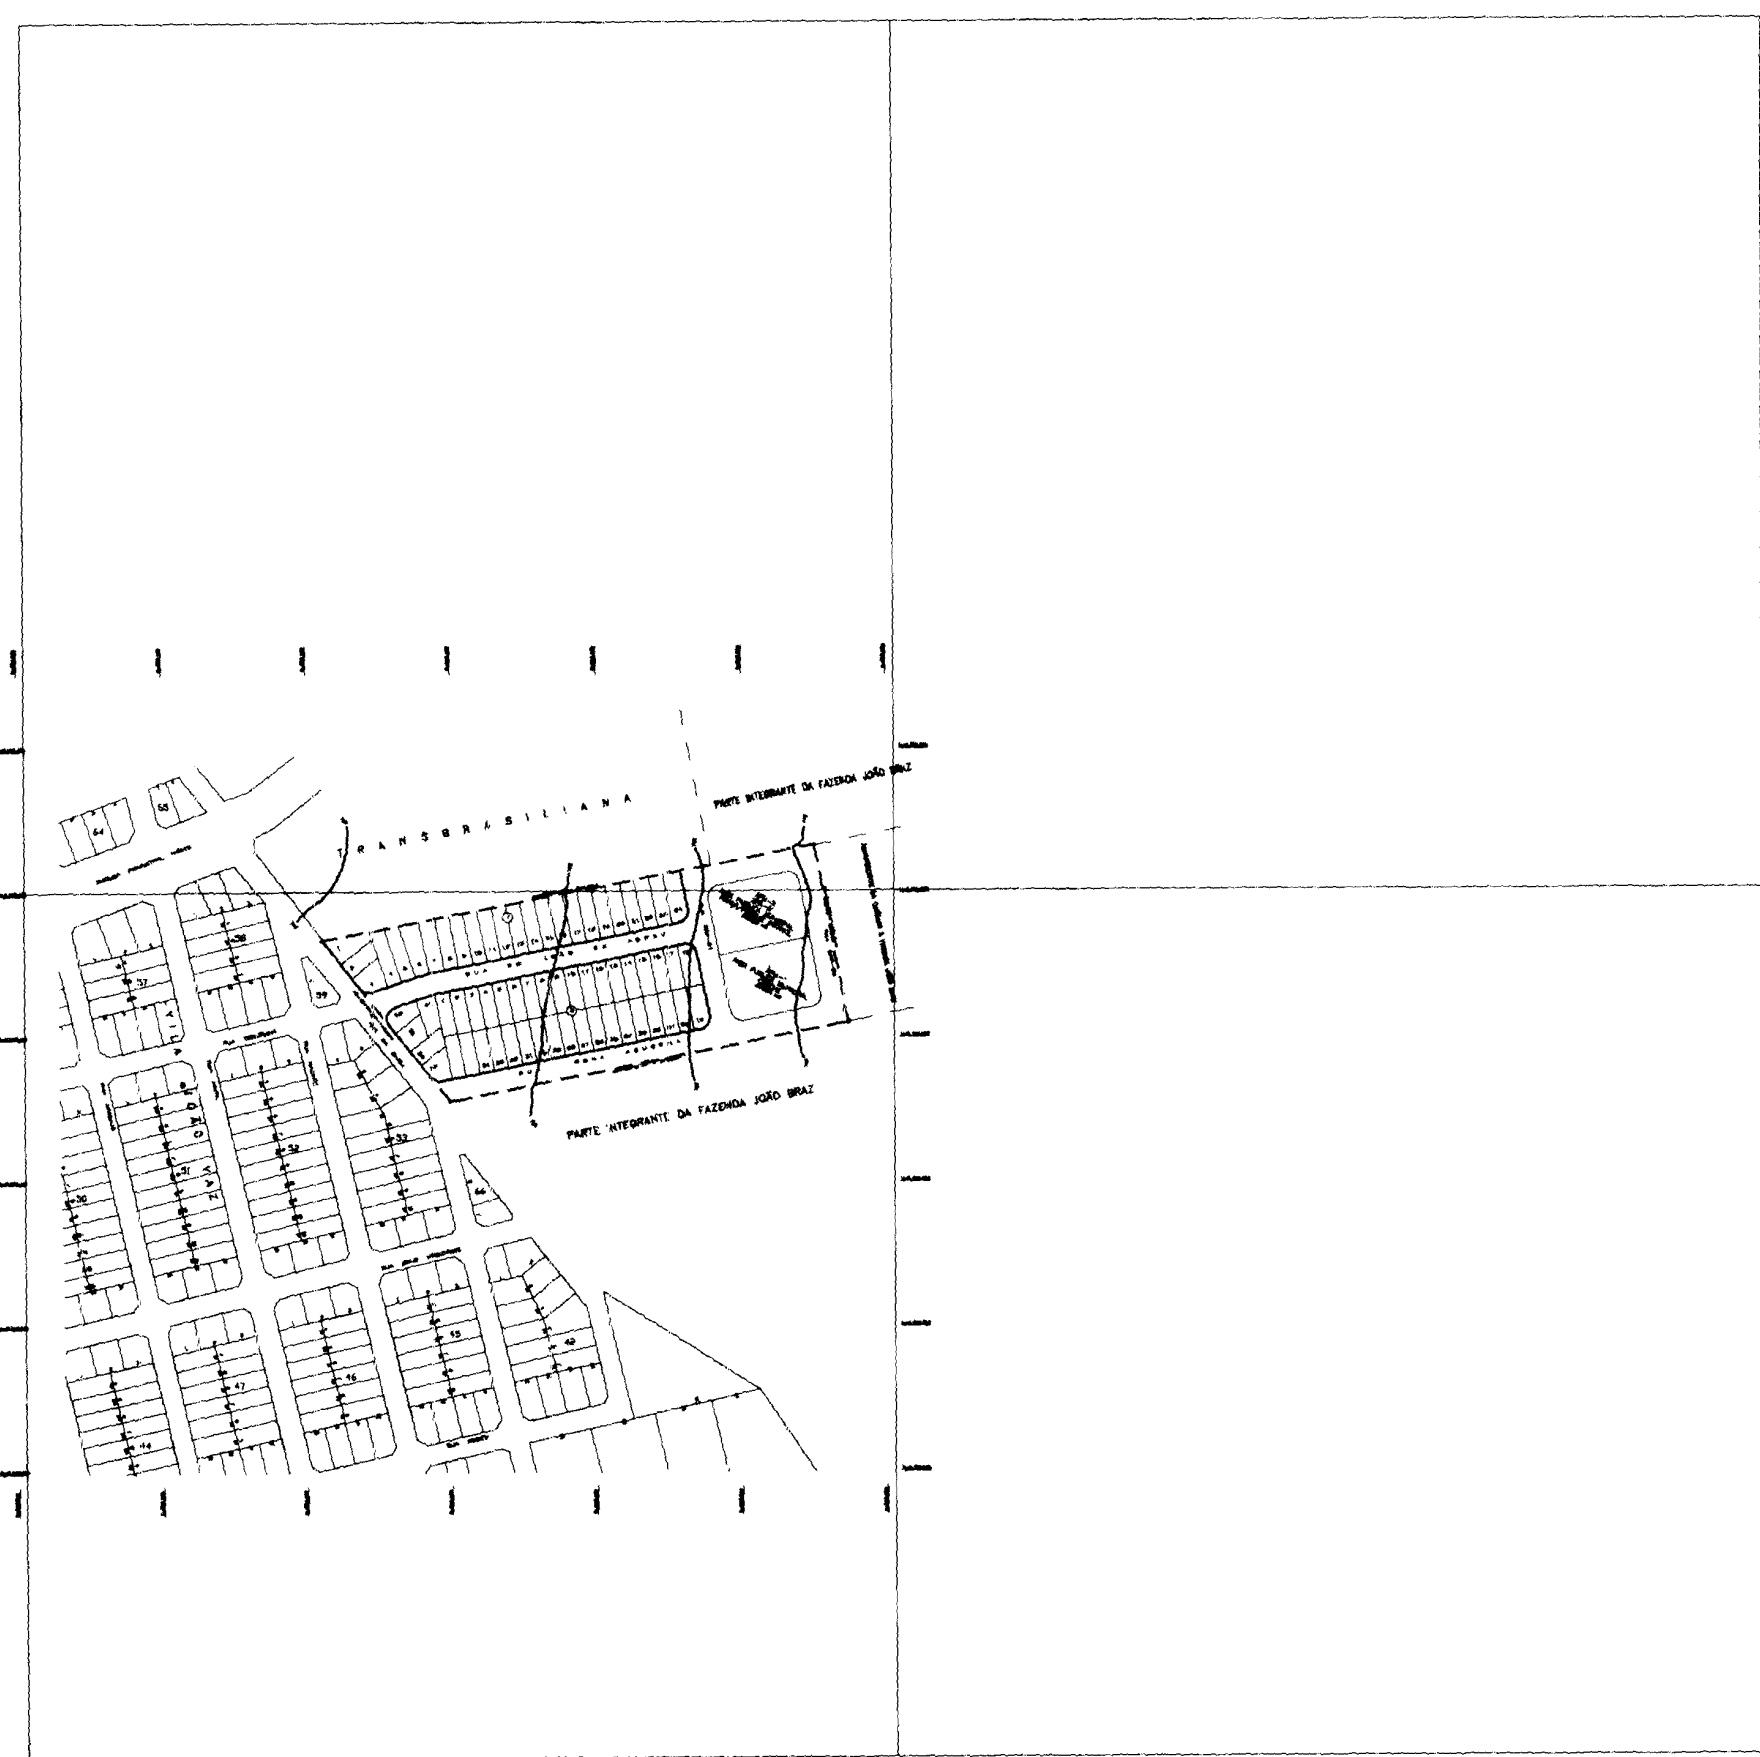


PLANTA ORTOFOTO CADASTRAL ESC 1:5.000.

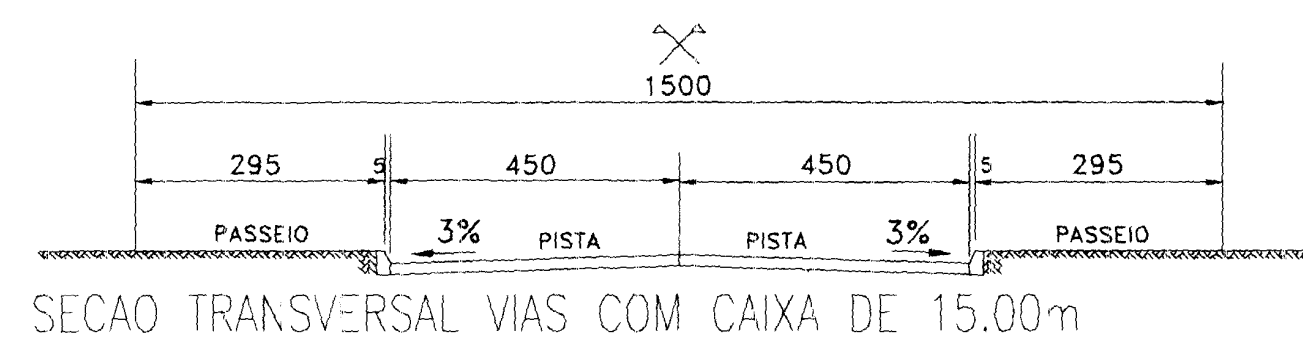

PLANTA DE AMARRAÇÃO AO SISTEMA VIÁRIO BÁSICO ESC 1:20.000.

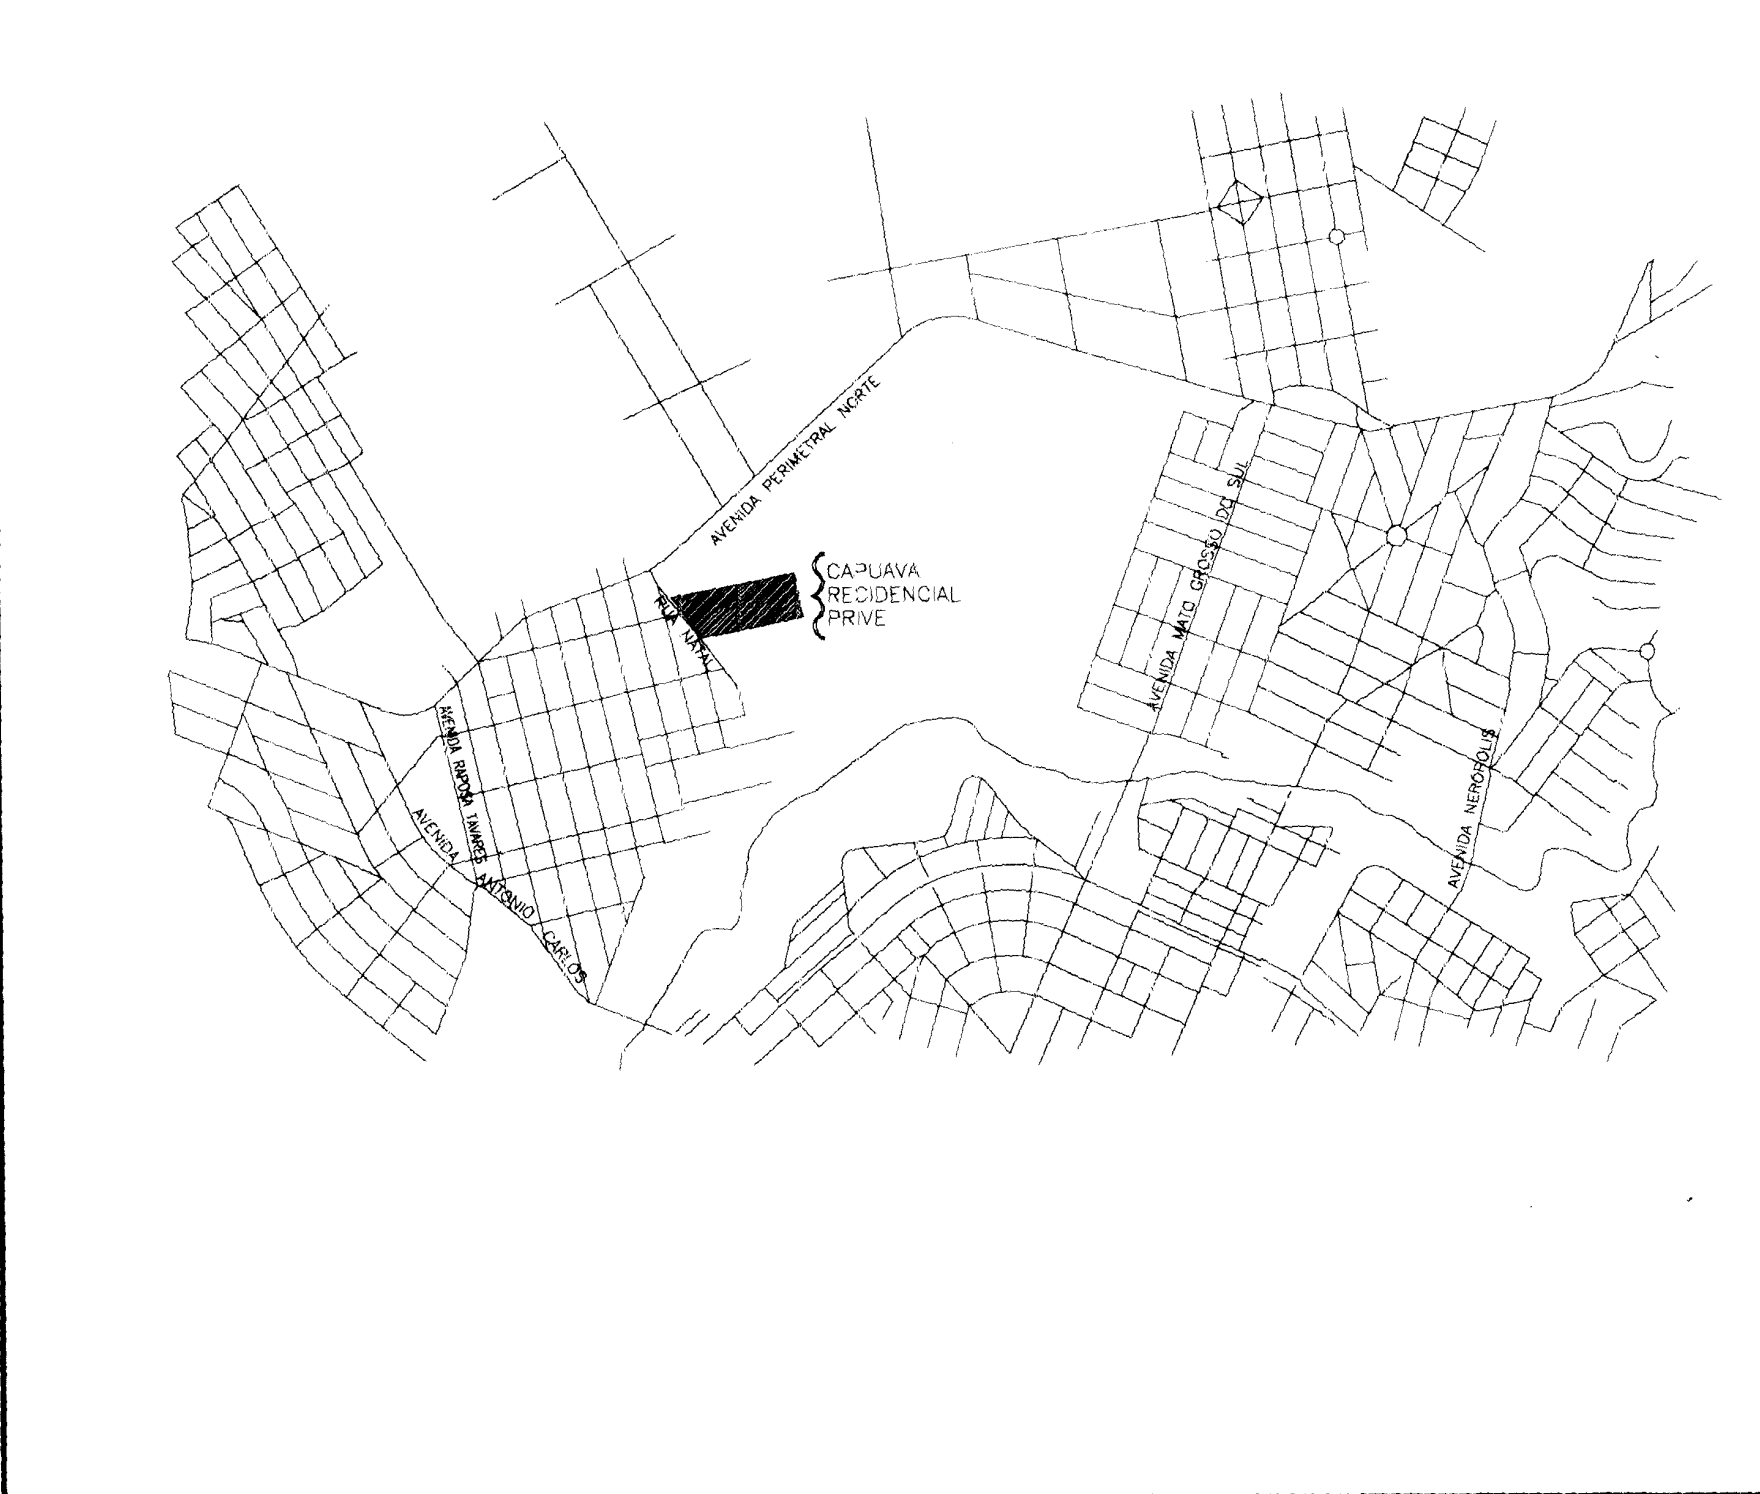

QUADRO DE DESCRIMINACAO			
65	AREA DOS LOTES RESIDENCIAIS	21.216,10 m ²	54,028%
65	AREA TOTAL DOS LOTES	21.216,10 m ²	54,028%
QUANTIDADE DE LOTES		65 LOTES	-
POPULACAO PREVISTA		250 HABITANTES	-
DENSIDADE ABSOLUTA		63,66 HAB/Ha	-
DENSIDADE RELATIVA		117,84 HAB/Ha	-

AREAS PUBLICAS MUNICIPAIS DESTINADAS AO LAZER, A RECREACAO E INSTITUCIONAIS		
DESCRIMINACAO	AREAS	PORCENTAGEM
APM02 PRACA/PARQUE INFANTIL	3.000,00 m ²	7,640%
TOTAL AREAS DE LAZER	3.000,00 m ²	7,640%
APM01 ESCOLA DE 1º GRAU	3.000,00 m ²	7,640%
TOTAL DE AREAS INSTITUCIONAIS	3.000,00 m ²	7,640%
TOTAL DE AREAS PUBLICAS	6.000,00 m ²	15,280%


SISTEMA VIARIO		
DESCRIMINACAO	AREAS	PORCENTAGEM
VIAS E CANALIZACAO DE TRAFEGO	30.692,82 m ²	30,692%

APROVADO **DE ACORDO**
CONFORME
DECRETO Nº 2.112/94
SECRETARIA MUNICIPAL DE PLANEJAMENTO
DATA 17/09/98
"CAPUAVA RESIDENCIAL PRIVE"
PARTE INTEGRANTE DA FAZENDA JOAO VAZ
LEI 6.766/79 - 7.222/93 - 7.502/95 e LEI COMPLEMENTAR 331/94
DECRETO REGULAMENTADOR 1.119/94

PROPRIETARIO: Luiz Carlos Gomes
LUIZ CARLOS GOMES
RESP. TECNICO: ARG. HANS JACOB TORRICO SALAZAR
ARG. HANS JACOB TORRICO SALAZAR
CRM 6000/AR

DESCRIMINACAO	AREAS	PORCENTAGEM
AREA DO TERRENO E PARCELADA	39.268,82 m ²	100,000%

DATA: 17/09/98
MARCO 7 DIVISA DO MUNICIPIO
E=899.935,438
N=81.138.352,159
ALT=810,2346

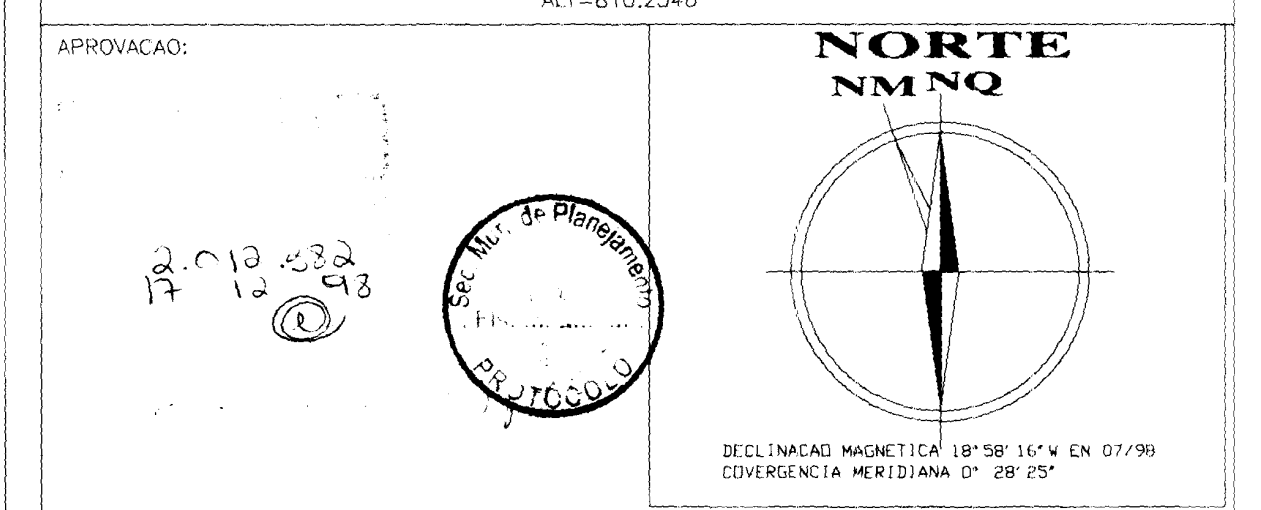

CONTUO: **PLANTA URBANISTICA**
ESCALA: 1:1.000
DATA: 09/09/98
FOLHA: UNICA
MUNICIPIO: GOIANIA-GOIAS