



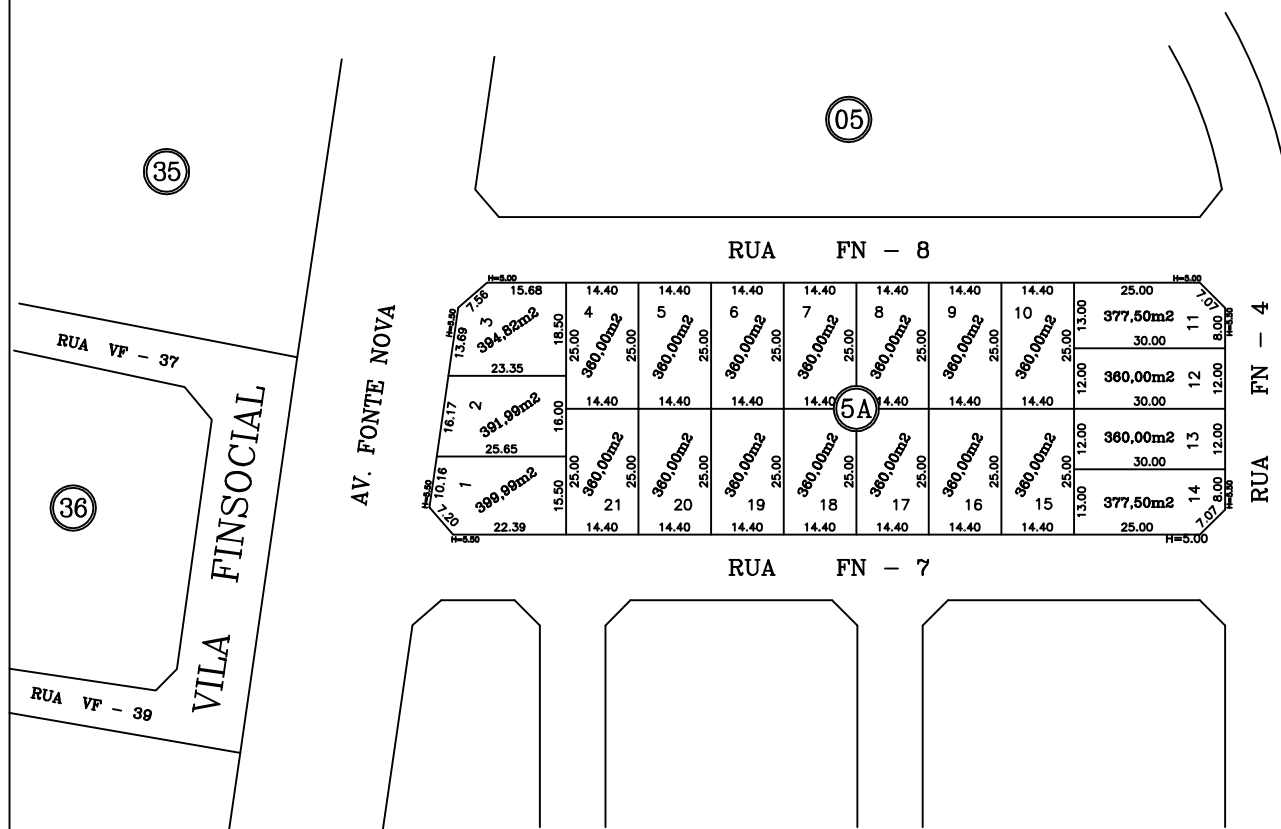

” DESMEMBRAMENTO ”

QUADRA 5A – RESIDENCIAL FONTE NOVA

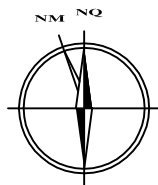

Secretaria Municipal de Planejamento - SEPLAM
Departamento de Ordenação Físico - Territorial - DOFT
Divisão de Cartografia - DVCG

AUTOR DO PROJETO:

RESPONSÁVEL TÉCNICO:

ARQ. ALUIZIO ANTUNES BARREIRA – CREA-GO 1541/D
DIR. DO DEP. DE ORDENAÇÃO FÍSICO – TERRITORIAL – DOFT

AGRIM. JOÃO REBOUÇAS SOUZA FILHO – CREA-GO 1991/TD
CHEFE DA DIVISÃO DE CARTOGRAFIA – DVCG

OS LOTES DESMEMBRADOS, SERÃO PERMUTADOS PELA ÁREA 01 (CENTRO COMERCIAL), DO SETOR GENTIL MEIRELLES, DE PROPRIEDADE DA HASPA – HABITAÇÃO SÃO PAULO IMOBILIÁRIA S/A

DESCRIÇÃO

ÁREAS

ÁREA TOTAL :

7.701,78 m²

ESCALA:

1:1500

DATA:

DEZEMBRO/2003

FOLHA:

ÚNICA

MUNICÍPIO:

GOIÂNIA – GOIÁS