


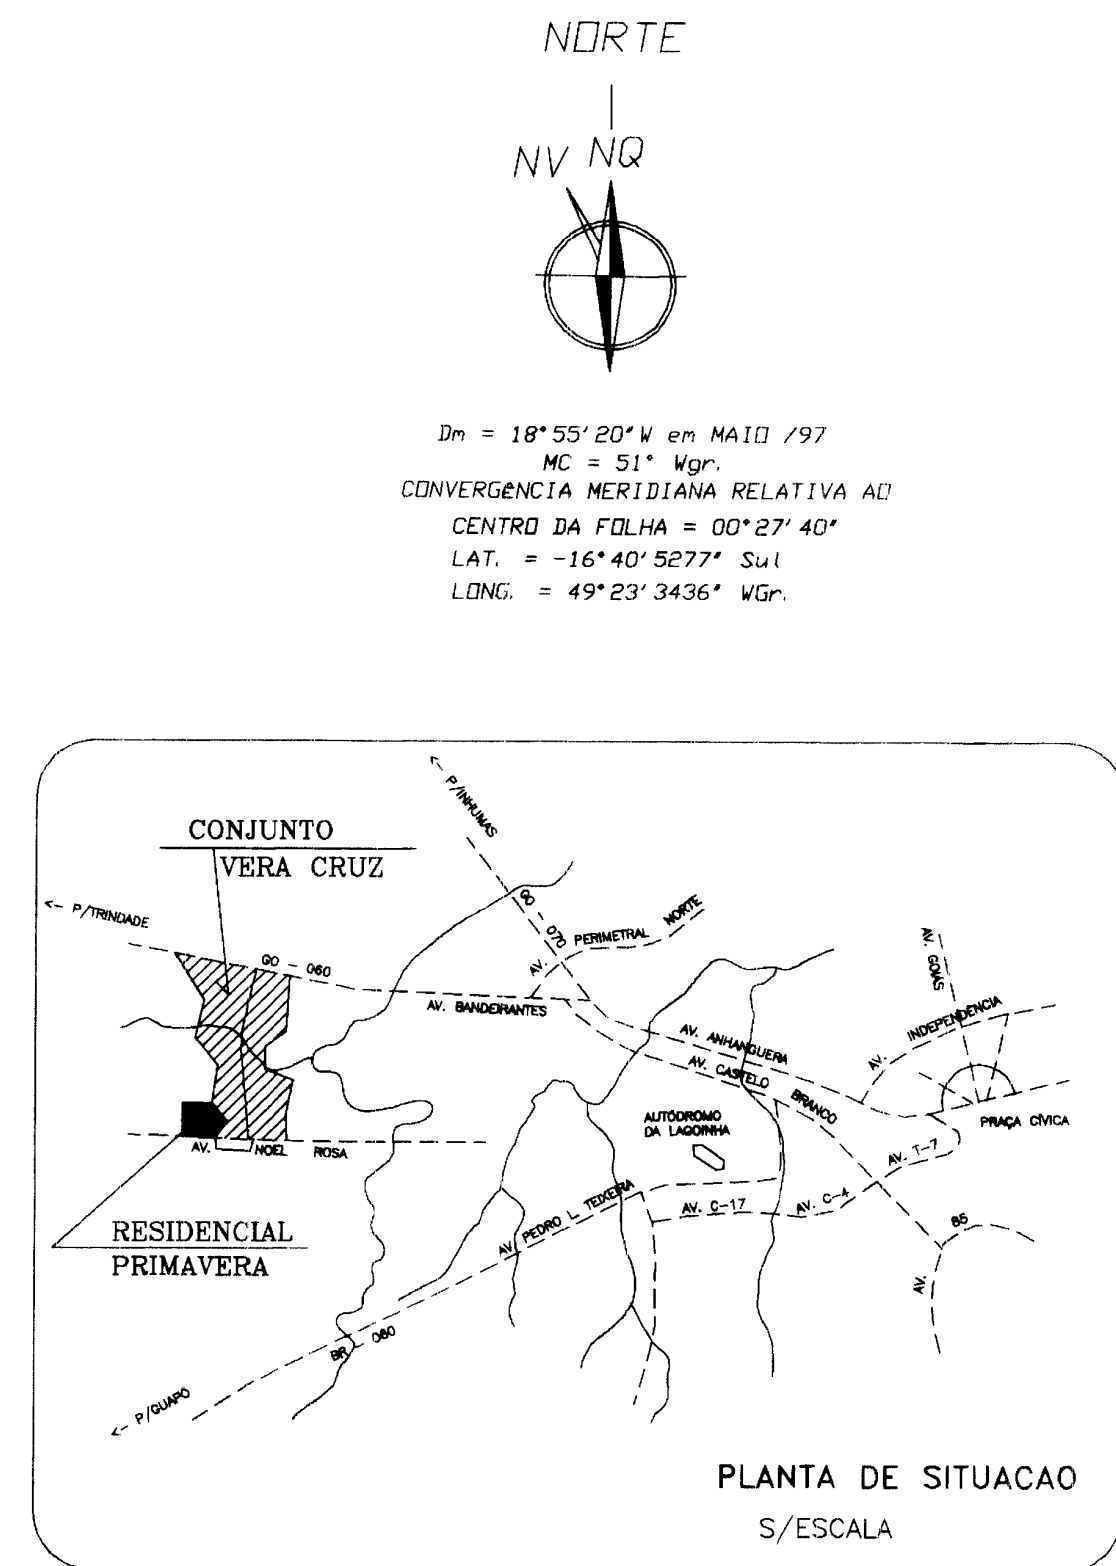

QUADRO DEMONSTRATIVO DE ÁREAS			
ESPECIFICAÇÃO	N. UNID.	ÁREA EM(m²)	%
LOTES RESIDENCIAIS	418	129.593,21	53.551
TOTAL	418	129.593,21	53.551

ÁREAS INSTITUCIONAIS			
CENTRO COMUNITÁRIO	01	1.500,00	00.620
CRECHE	01	2.527,00	01.044
ESCOLA DE 1º GRAU	01	6.015,50	02.486
PLAY - GROUND	03	4.450,00	01.839
POSTO POLICIAL	01	1.088,00	00.449
PRAÇA DE ESPORTE	01	4.912,35	02.030
PRAÇAS	04	16.071,54	06.641
TOTAL	12	36.564,39	15.109

TOTAL DA ÁREA URBANIZÁVEL	242.000,00	100.000
ÁREA EM LOTES	129.593,21	53.551
ÁREAS INSTITUCIONAIS	36.564,39	15.109
SISTEMA VIÁRIO	75.842,40	31.340
FAIXA DE DOMÍNIO DA RFFSA	4.974,33	---

OBSERVAÇÕES :
O.G. = QUADRA
A.P.M. = ÁREA PÚBLICA MUNICIPAL

ESCALA:	DATA:	DESENHO:	CALCULO:
1/1.000	JUL/99	G L-286 2285	

URBANISMO

RESIDENCIAL PRIMAVERA

END.:
PARTE INTEGRANTE - FAZ. SÃO JOSÉ
GOIÂNIA - GOIÁS

PARCELAMENTO PREVISÓRIO LQ 7333/93 E 7302/94
DECRETO 1.184/94 E LQ COMPLEMENTAR 03/94

PROP.:
BENILDO MACHADO
WAGNER CABRAL

JOSE HENRIQUE DE ARAÚJO
PAULO ALVES FORTES

AUTOR DO PROJETO:
ARQ. PEDRO OZÓRIO FILHO
CREA-GO 1301/D.

RESP. IMPLANTAÇÃO:
AGRM. MÁRCIO VICÁRIO R. DE QUEIROZ
CREA-GO 3896/7D.

DATA: 21/07/99

DESENHO: 01/08/99

CONCIC ENGENHARIA S.A.

CONTEUDO : PLANTA GERAL DE URBANISMO

DATA : JULHO / 99

ESCALA : INDICADA

DESENHO : GILBERTO

ÁREA TOTAL DO TERRENO: 242.000,00m²

FOLHA N.º 01

CONCIC ENGENHARIA S.A.

CONCIC ENGENHARIA S.A.

