




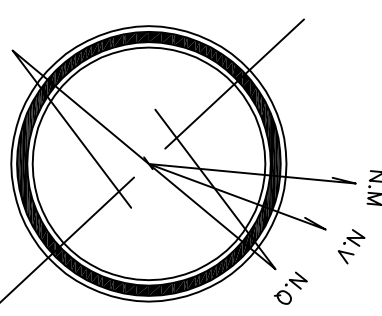

DEC. 1045-19/01/1974/1045 96
CONV. MUNDO - 028307

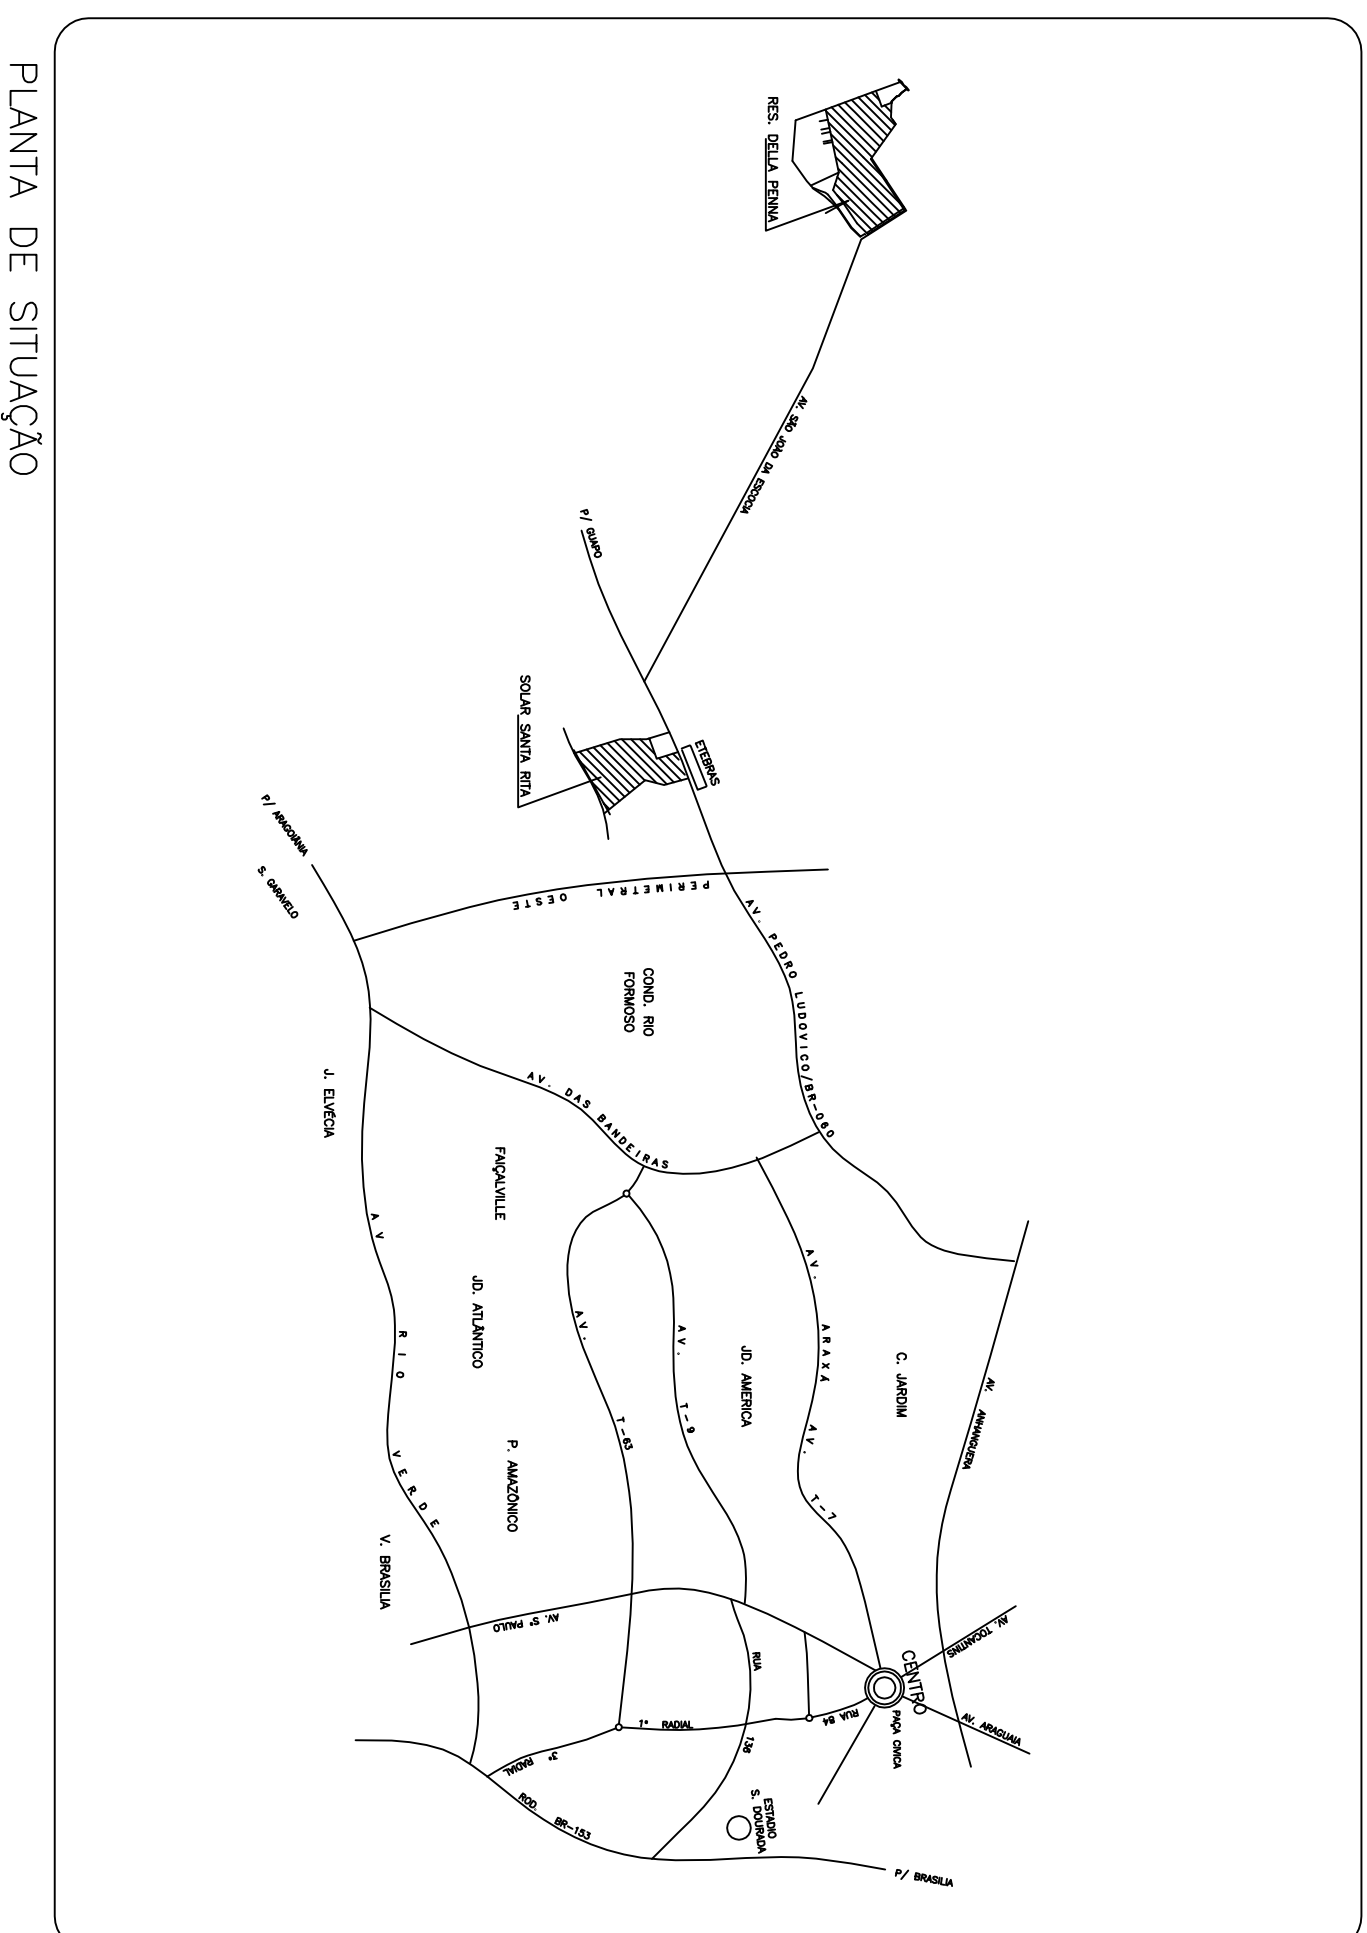

PLANTA DE SITUAÇÃO

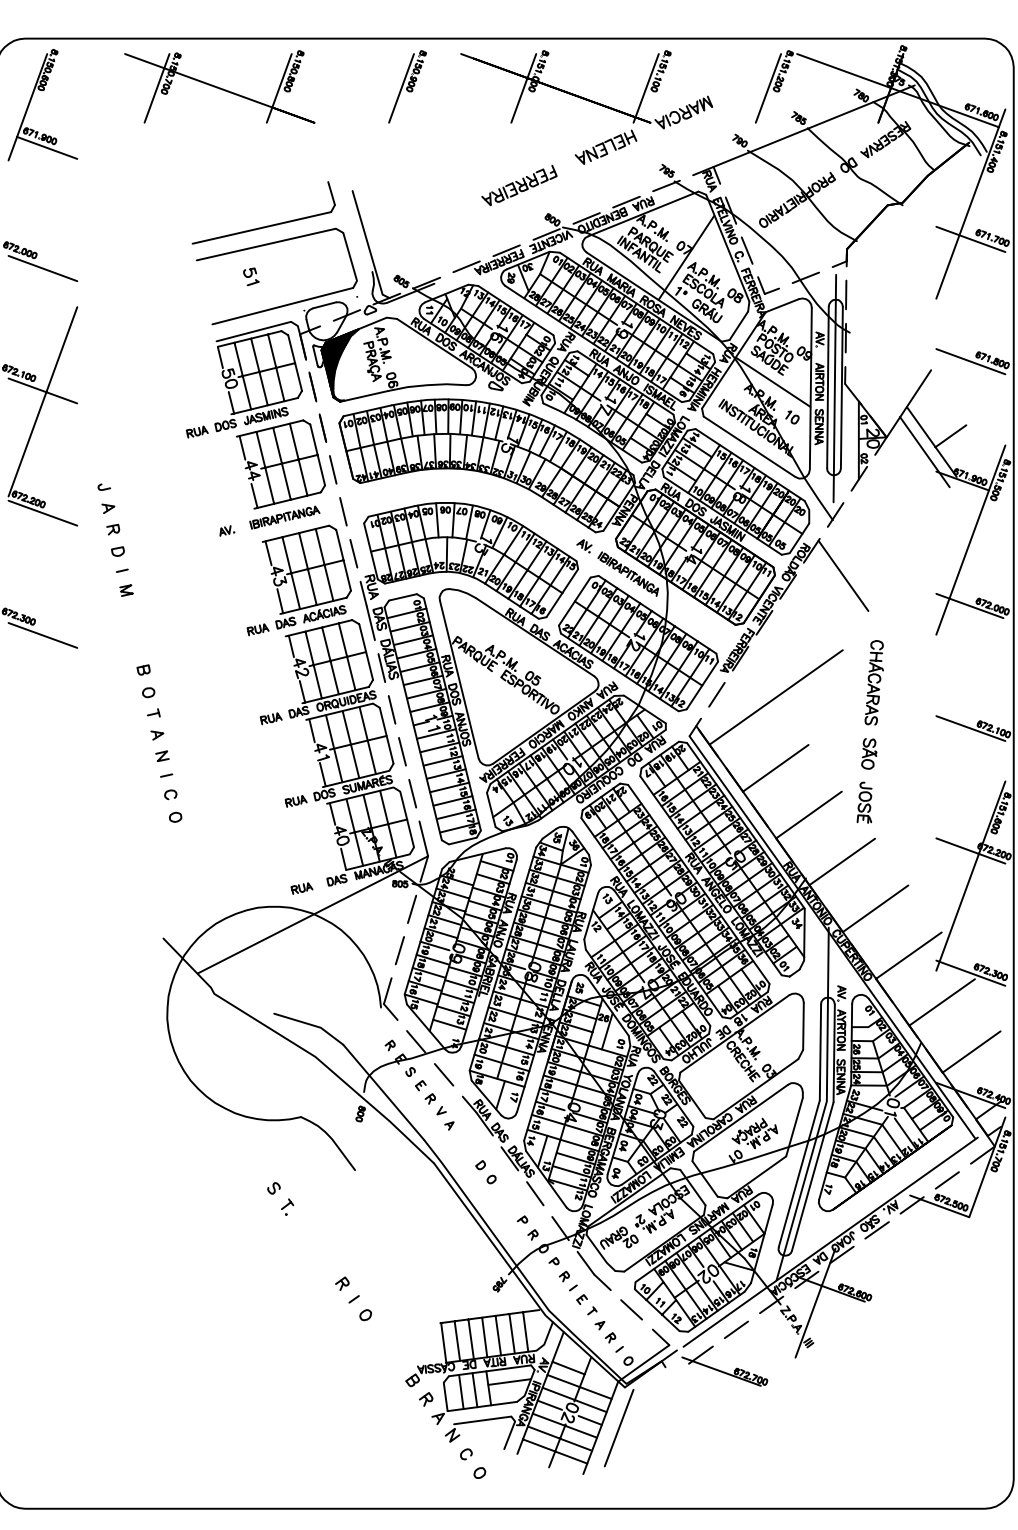

ESCALA 1:5.000

ÁREAS DOS LOTES			
DESCRIMINAÇÃO	ÁREAS (m²)	PORCENTAGEM	
LOTES 470	163.703,39	48,373	
ÁREAS PÚBLICAS MUNICIPAIS			
DESTINADAS AO LAZER, RECREAÇÃO E INSTITUCIONAIS			
DESCRIMINAÇÃO	ÁREAS (m²)	PORCENTAGEM	
A.P.M. 01 PRACA - Z.P.A. IV	4.684,79	1,384	
A.P.M. 02 ESC. DE 2º GRADU	5.028,32	1,488	
A.P.M. 03 CRECHE	5.884,21	1,730	
A.P.M. 04 PO. ESPORTIVO - Z.P.A. IV	10.828,92	3,200	
A.P.M. 05 PRACA	5.449,69	1,610	
A.P.M. 06 PO. INFANTIL - Z.P.A. IV	5.916,18	1,783	
A.P.M. 07 PO. INFANTIL - Z.P.A. IV	5.916,18	1,783	
A.P.M. 08 POSTO DE SAÚDE	4.529,09	1,380	
A.P.M. 09 AREA INSTITUCIONAL	4.786,32	1,417	
TOTAL DE ÁREAS VERDES	26.471,92	7,921	
TOTAL DE ÁREAS PÚBLICAS	51.645,92	15,096	
SISTEMA VIÁRIO			
DESCRIMINAÇÃO	ÁREAS (m²)	PORCENTAGEM	
VIAS SERVIÇANDO	123.516,55	36,819	
ÁREA DO TERRENO	338.419,79	100,00	

LOT^o RESIDENCIAL
DELLA PENNA


PROPRIETÁRIO
E.L.A. DELLA PENNA FERREIRA
ADRIANO VICENTE FERREIRA FILHO
DINO DE OLIVEIRA BORGES

REPR. TÉCNICO
"MOP" - ENGENH. CIVIL E DE SANEAM. - 001
CONTEÚDO
PLANTA URBANÍSTICA


ESCALA
1:1.000
SET/1998

APROVAÇÃO
COAMA - 00


SECCAO TRANSV. VIA SÃO JOÃO DA ESCOCIA

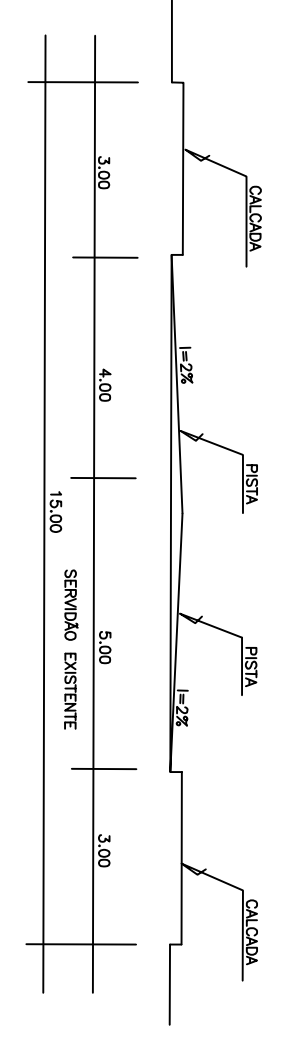


AV. AIRTON SENNA 42,00m - Esc. 1:100

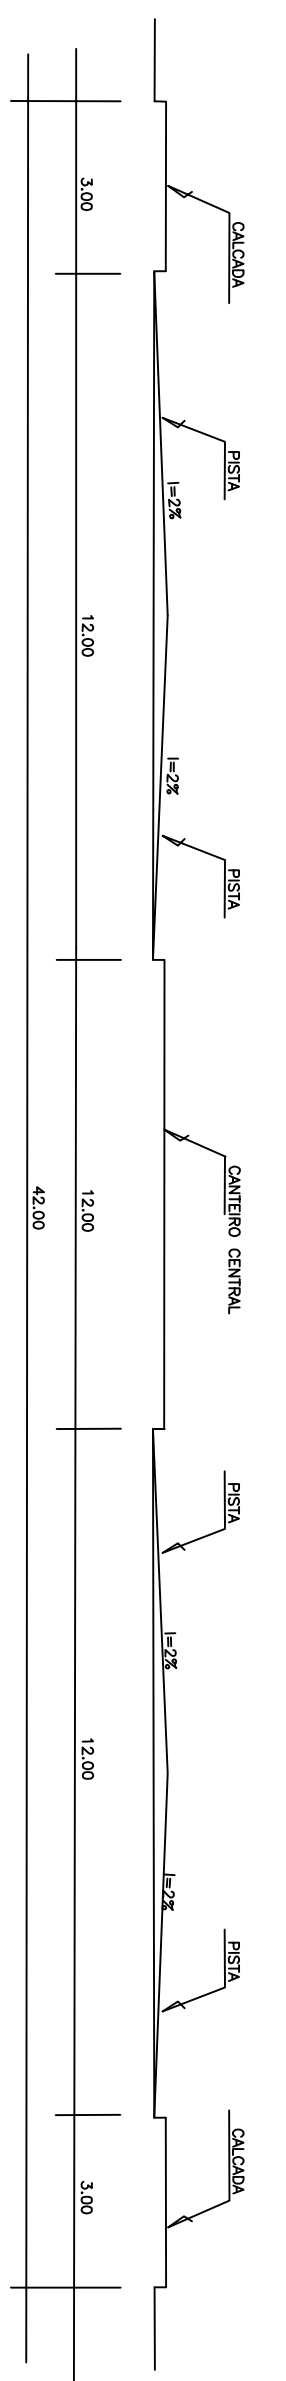

SECCAO TRANSV. AVENIDAS 30,00m - Esc. 1:100

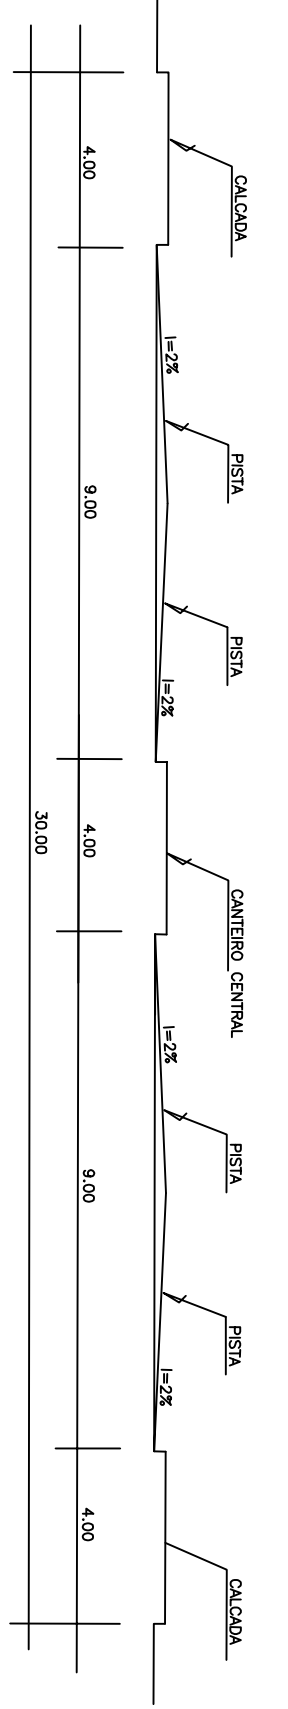

SECCAO TRANSV. VIAS 15,00m - Esc. 1:100

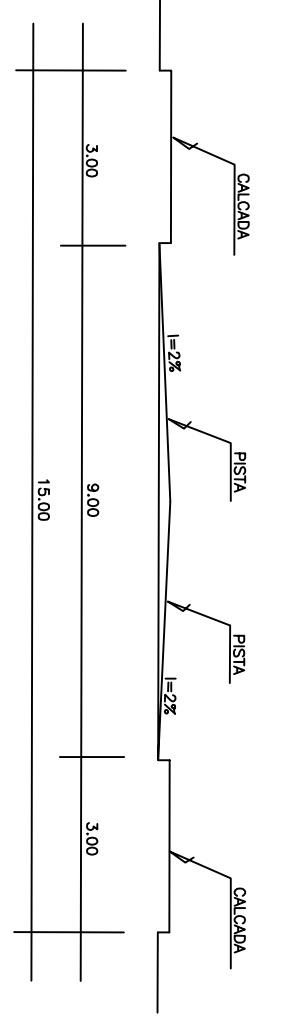

SECCAO TRANSV. VIAS 13,00m - Esc. 1:100

