


N=8.160.300

SEÇÃO TRANSVERSAL VIA 10,00 m
ESC.: 1:100

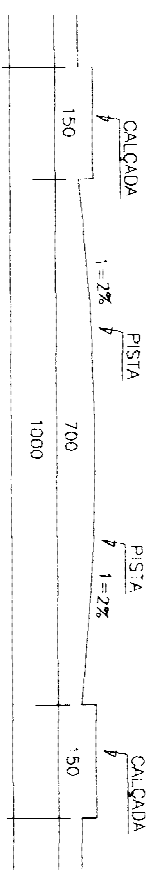

N=8.160.000

N=8.159.900

N=8.159.800

N=8.159.700

PLANTA CADASTRAL
ESCALA 1:5.000

N=8.159.600

E=675.800


E=675.900

E=676.000


E=676.100

E=676.200

E=676.300

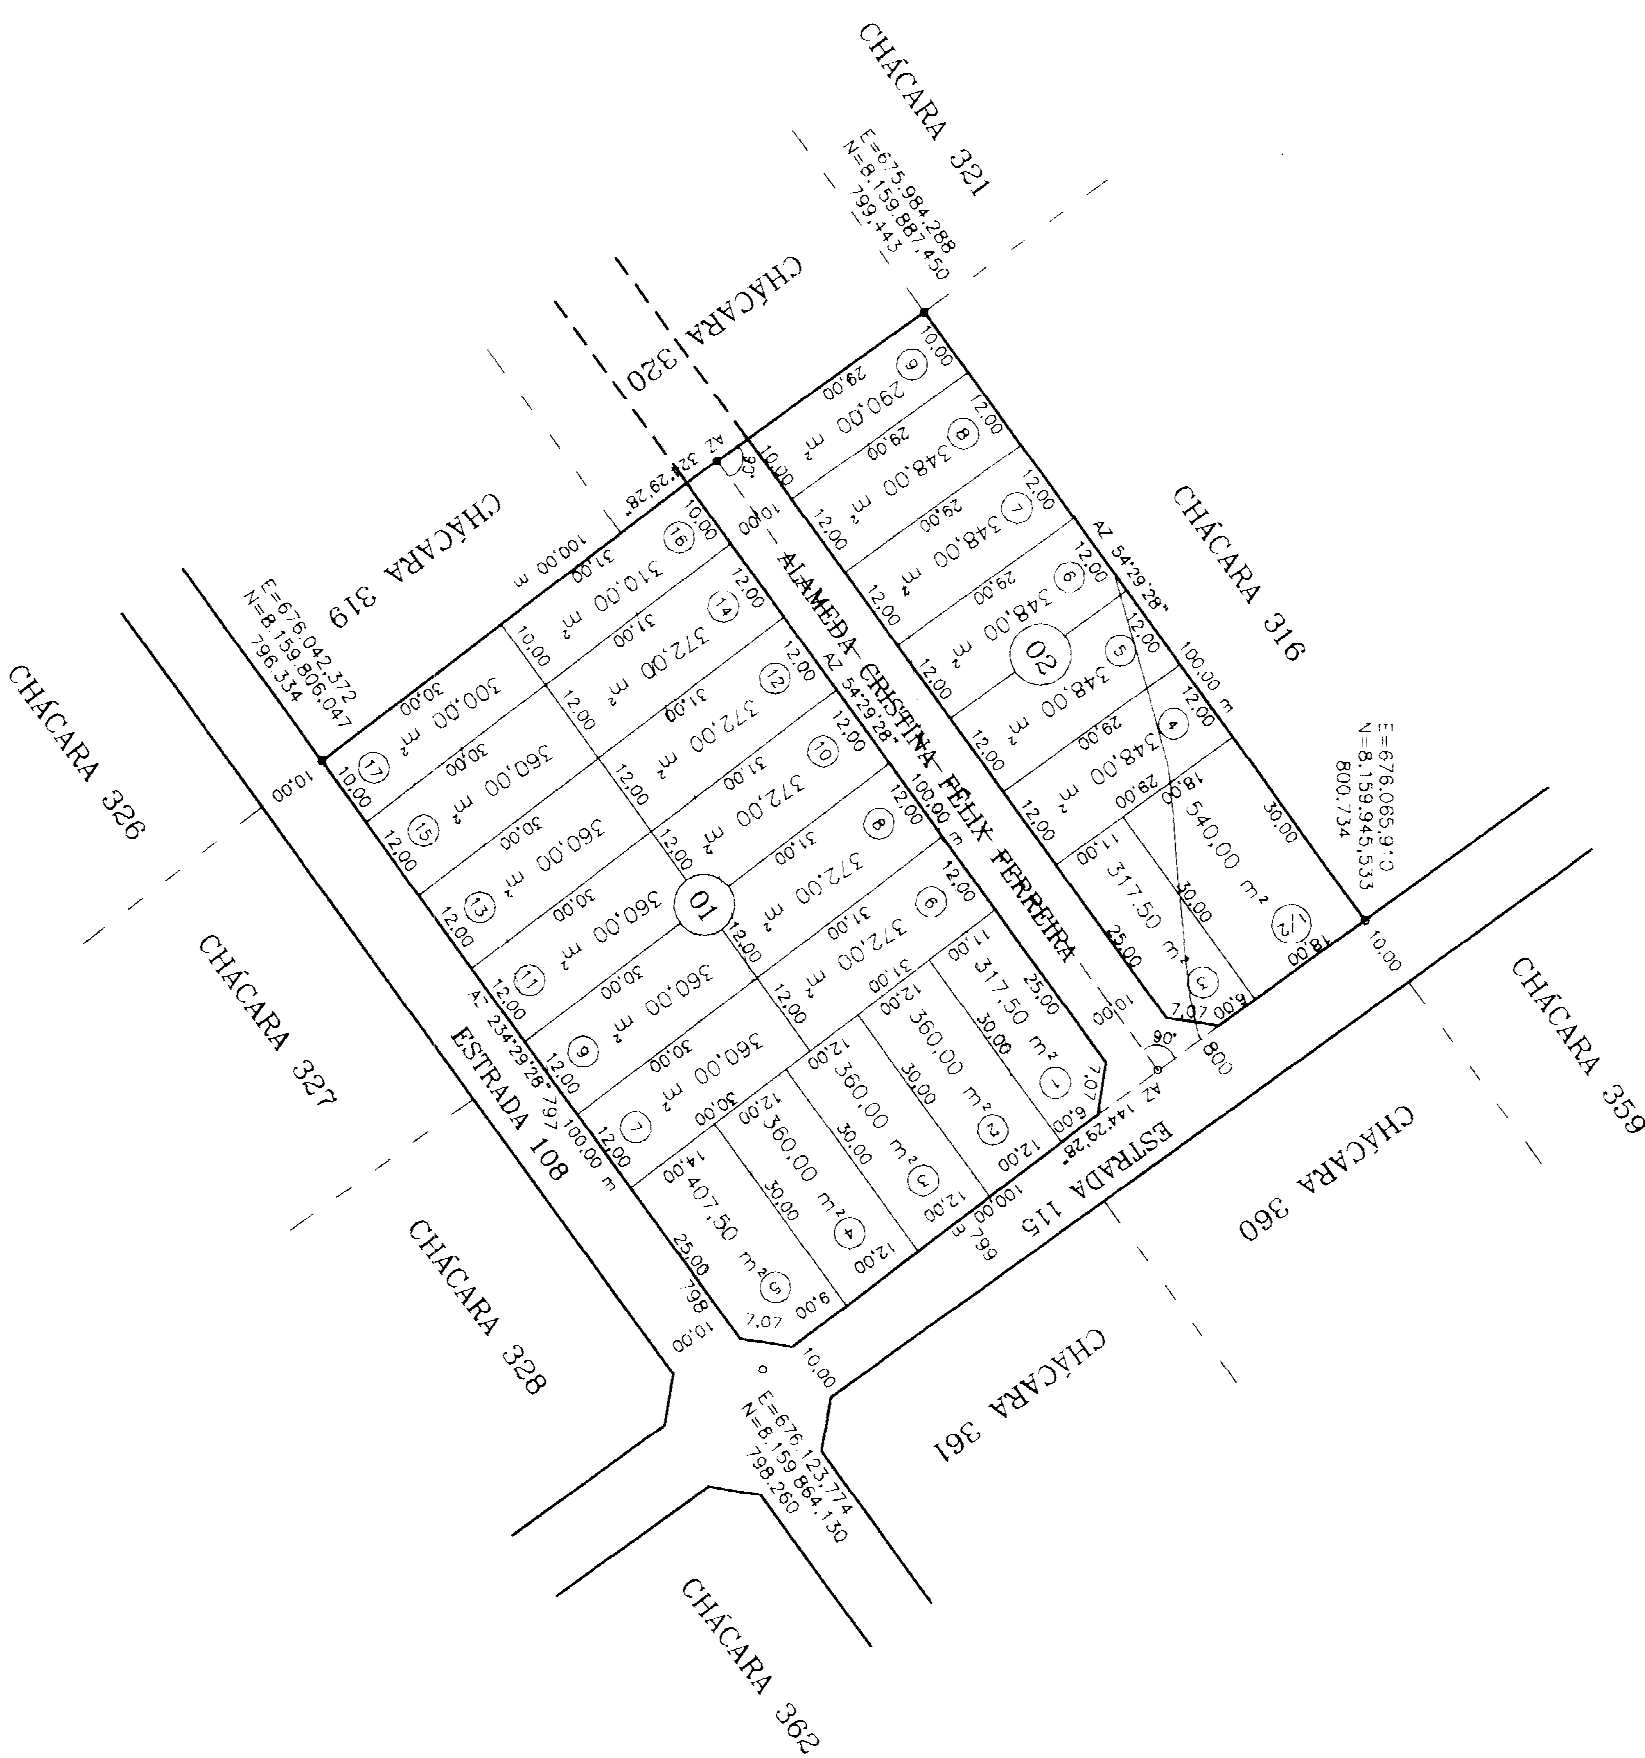

PLANTA DE AMARRAÇÃO AO SISTEMA VIÁRIO BÁSICO ESCALA: 1/150.000

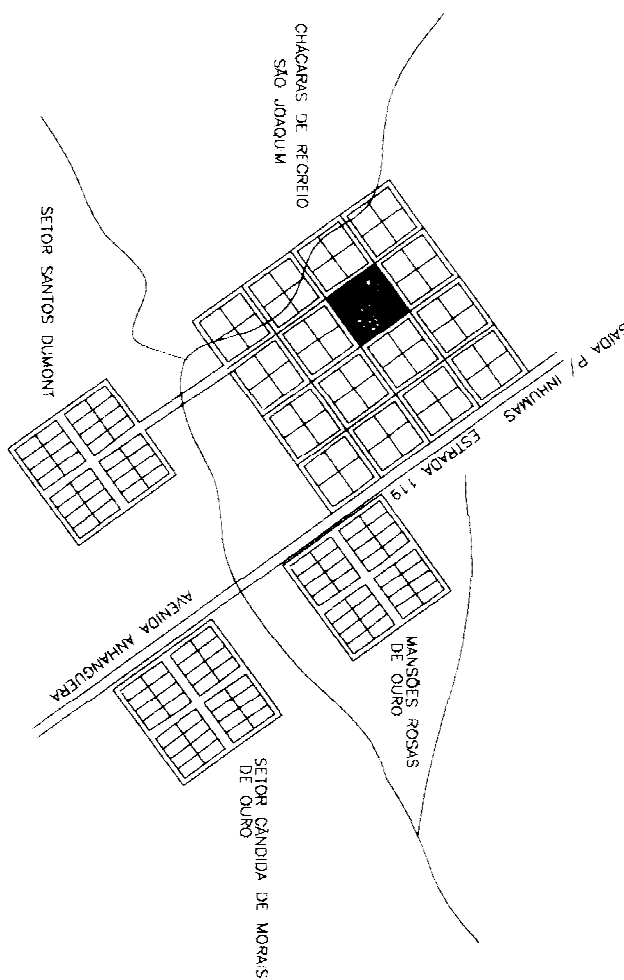

QUADRO DE DISCRIMINAÇÃO

25	ÁREA DOS LOTES RESIDENCIAIS	8.967,50 m ²	89,875 %
QUANTIDADE DE LOTES			
POPULAÇÃO PREVISTA			
DENSIDADE ABSOLUTA			
DENSIDADE RELATIVA			
QUALIM HORIZONTAL E VERTICAL			
APROVADO			
CONFORME			
DECRETO N.º			
DATA			
Assessor Técnico de Urbanismo			
Chefe do Núcleo de Topografia			
Humberto Brasil			

SISTEMA VIÁRIO

DISCRIMINAÇÃO	ÁREAS	PERCENTAGEM
VIAS E CANALIZAÇÃO DE TRÁFEGO	1.037,50 m ²	10,575 %

PROJETO DE REGULARIZAÇÃO

RESIDENCIAL NOROESTE

CHÁCARAS 317 E 318 DOS SÍTOS DE RECREIO SÃO JOAQUIM
PROJETO DE REGULARIZAÇÃO ELABORADO CONFORME ARTIGO 40
DA LEI FEDERAL 5.766/79.

PROPRIETÁRIO:



SÔNIA CORREY DA COSTA OLIVEIRA

RESPONSÁVEL TÉCNICO:

SILVIA ALVES DA ROCHA - MG
ARQUITETA CREA 9.719/D

DISCRIMINAÇÃO	ÁREAS	PERCENTAGEM
ÁREA DO TERRENO E A PARCELA	10.000,00 m ²	100,000 %

APPROVAÇÃO:

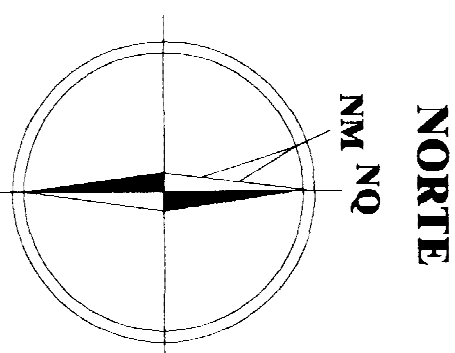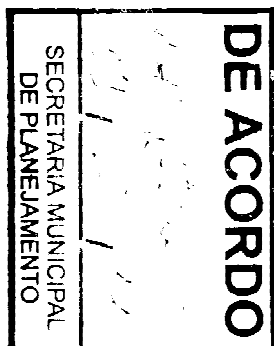

DECLARADO URGENTE: 17 de Set de 1999
CONFERÊNCIA URBANÍSTICA DE 28 de Set

PLANTA URBANÍSTICA

ESCALA:	DATA:	FOLHA:	MUNICÍPIO/ESTADO:
1/ 1.000	JUNHO/99	1/1	GOIÂNIA - GOIÁS