


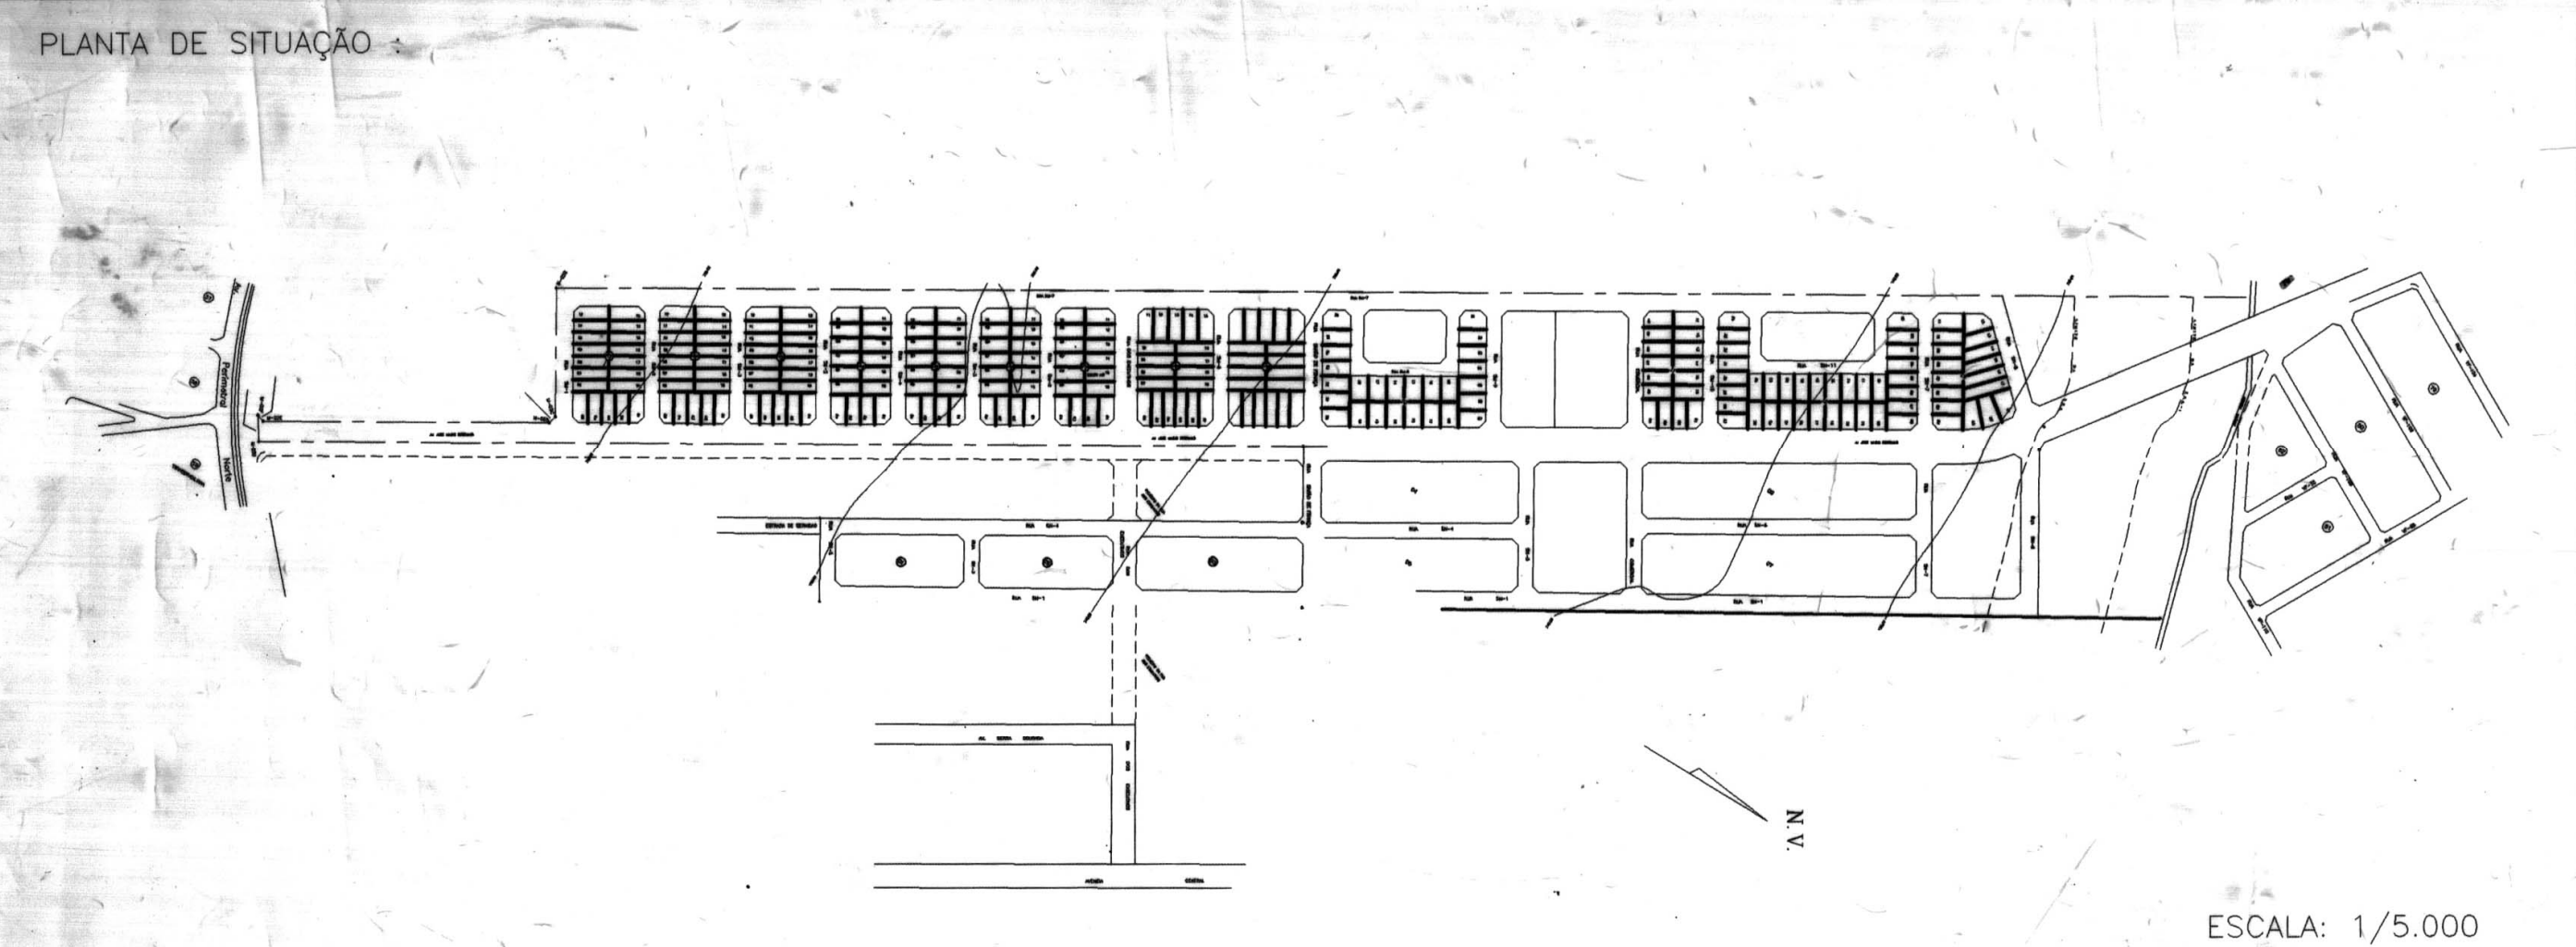
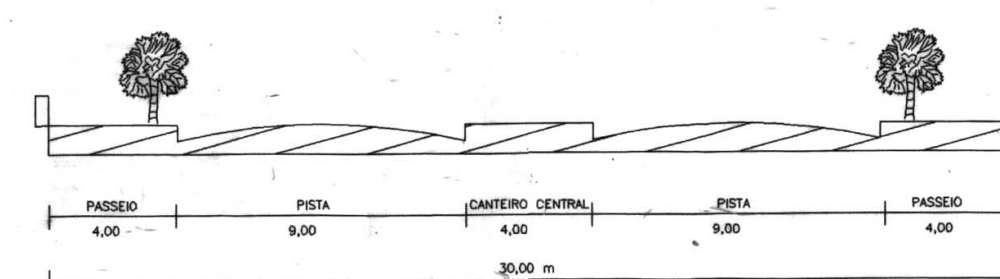
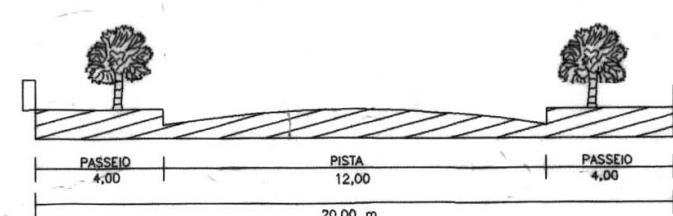
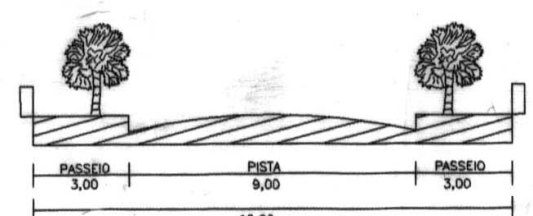


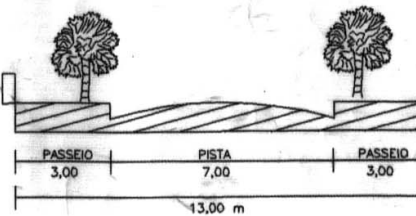

ESCALA: 1/5.000

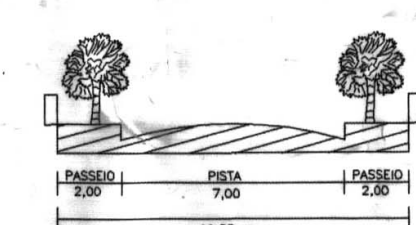


GABARITO DAS VIAS: ESCALA 1/ 200

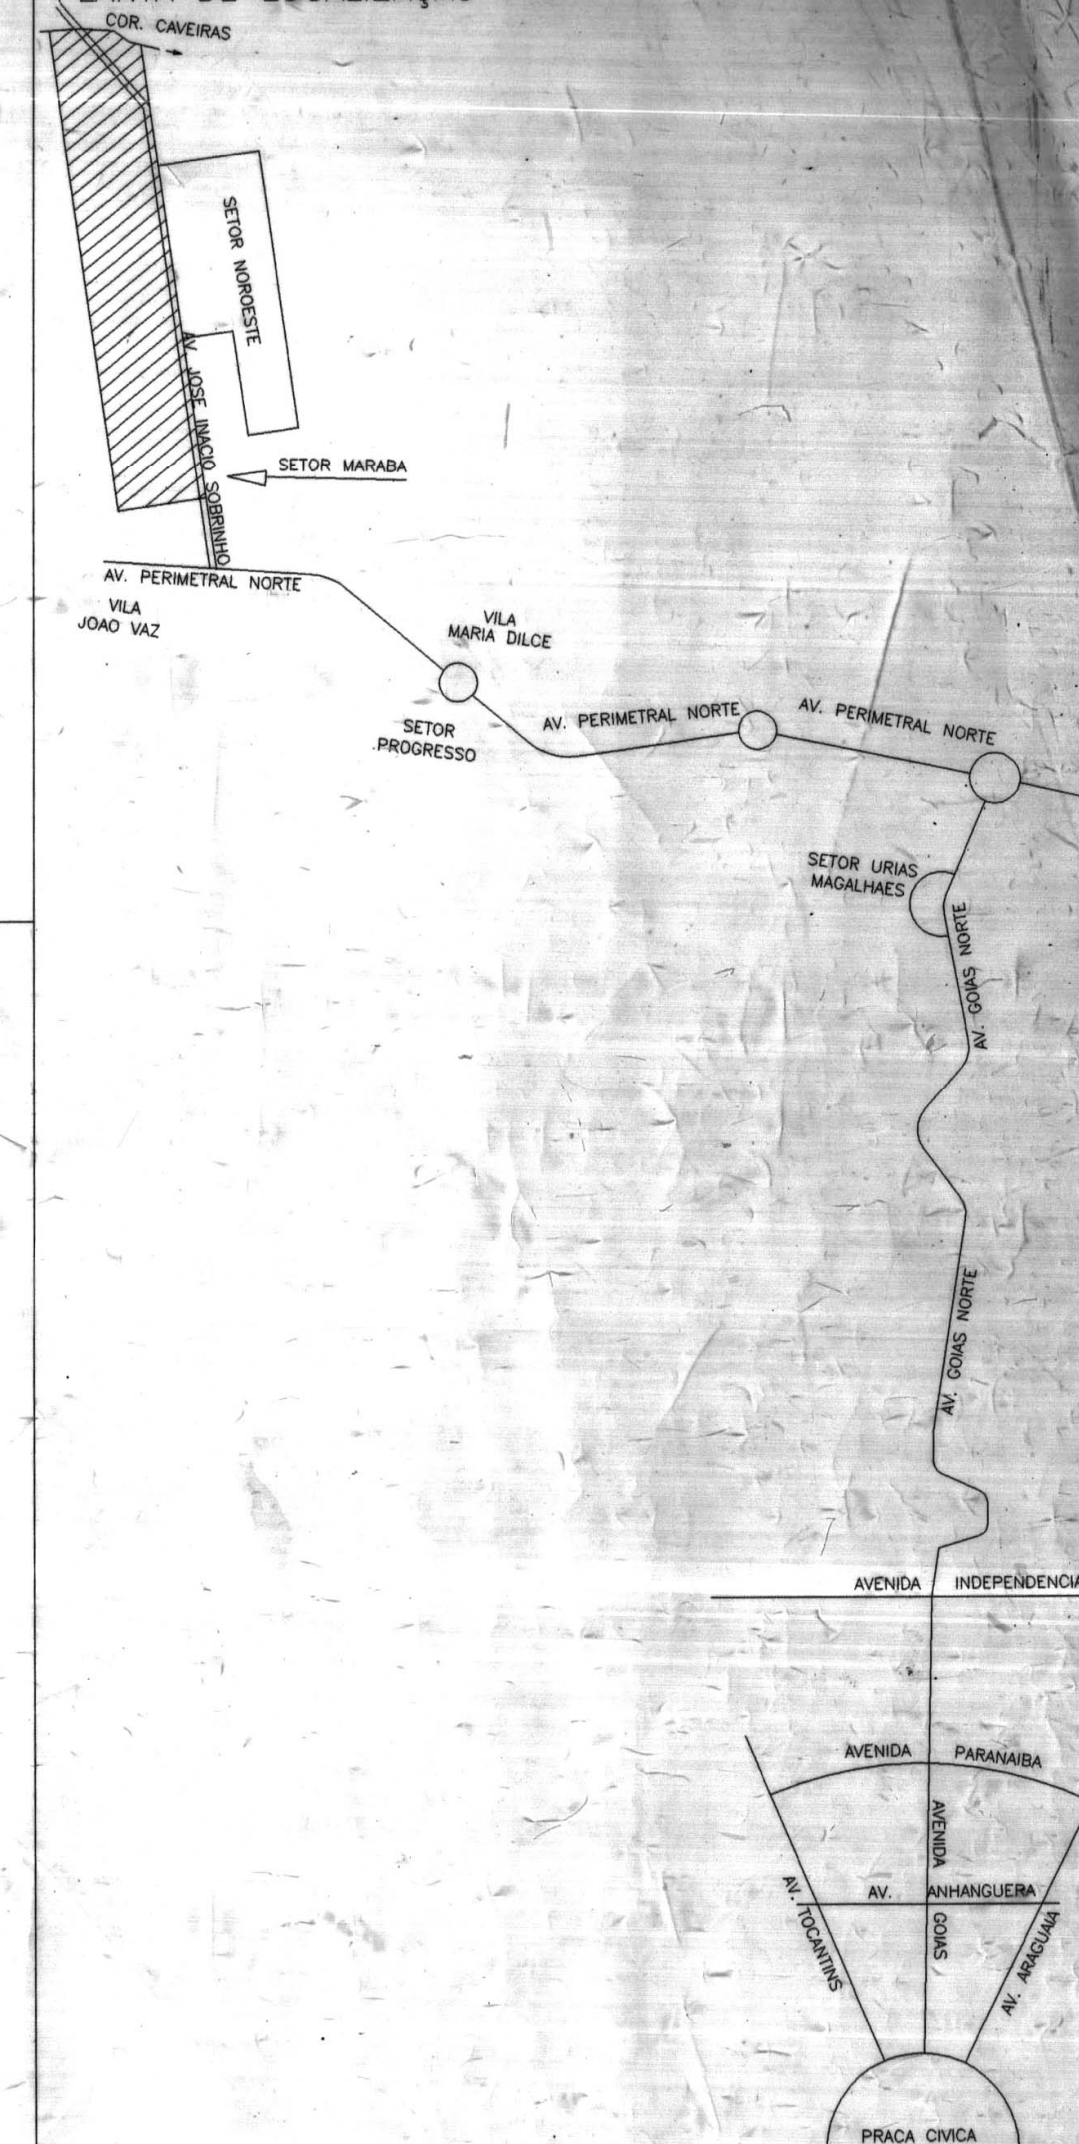

ÁREAS PUB. MUNICIPAIS	ÁREAS VERDES	ÁREAS INSTITUCIONAIS	
A.P.M. 01 - PRACA/PQ. INFANTIL	3.005,21 m ²		1.586
A.P.M. 02 - SAUDE		4.405,49 m ²	2,39
A.P.M. 03 - ESCOL. 2º GRAU		6.004,04 m ²	3,24
A.P.M. 04 - CRECHE		3.805,23 m ²	2,03
A.P.M. 05 - PARQUE ESPORTIVO	10.087,37 m ²		5,332
A.P.M. 06 - PARQUE MUNICIPAL	2.965,61 m ²		1,568
A.P.M. 07 - Z.P.A. - I (*)	1.313,36 m ²		(*)
A.P.M. 08 - Z.P.A. - I (*)	3.694,69 m ²	> 4x	(*)
TOTAL	16.054,19 m ²	14.214,76 m ²	16,002



DEC. MAG. = 18° 23'
DATA : MAIO/98

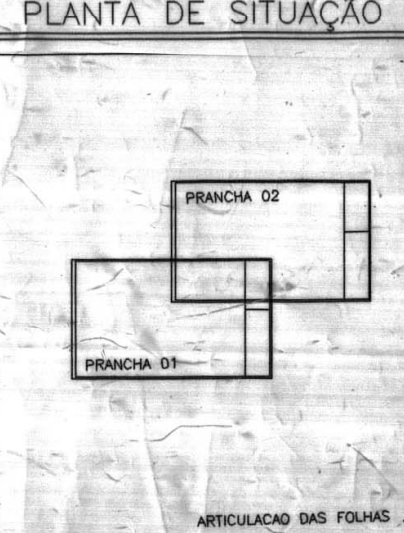

LOTEAMENTO

SETOR MARABÁ

PARCELAMENTO PRIORITÁRIO ELABORADO COM BASE NA LEI MUNICIPAL NR. 7.222/93, e O DEGR

QUADRO DE ÁREAS									
ÁREA TOTAL DO TERRENO		211.750,00 m ²		URBANA		189.168,73 m ²			
ÁREA REMANESCENTE		22.581,27 m ²							
POPULAÇÃO PREVISTA - 1.000 HABITANTES									
QUARTO	REDEÇÕES	COMERCIAIS	ABITUAIS	ÁREA URB.	ÁREA URB.	ÁREA URB.	ÁREA URB.	ÁREA URB.	TOTAL
1	232	---	---	03	03	03	03	03	296
2	76.545,43	---	75.548,41	18.054,19	14.214,76	5.907,84	189.168,73	---	---
3	41.520	---	39.831	8.687	7.315	2.647	---	---	100.000

*) AS ÁREAS DE ZPA-1 ESTÃO SENDO DOADAS PARA A PREFEITURA DE GOMMA, E NAO COMPUTADAS NOS (16,002 %), DEVENDO TAMBEM SEREM REFLDRESTADAS (MATA SILAR).

RESPONSÁVEL TÉCNICO

DE ACORDO
18/10/99
SECRETARIA MUNICIPAL
DE PLANEJAMENTO

ALBERTO A. BAILONI - ARQUITETO
CREA-GO 3214/D

1/2 LOTEAMENTO SETOR MARABÁ

CEGO :	MODEL :	REFE :
URBANISMO	FAZENDA CAVERAS - GLEBA 1B	PROP. : <i>João Rodrigues</i> RODRIGUES & FILHO
MUNICIPIO, ESTADO :	ÁREA :	
GOIÂNIA - GOIÁS		189.168,73
ESCALA :	DESENHO :	
JAN. / 99	1/1000	CHCQ 200-2257

CREA - 60

ESTE PROYECTO ESTA
ANOTADO NO SERA DE CONFORME

A.R.T. 169/162

DATA 03/03/2000

Finalizado - Mto. S.R.

APROVADO
CONFORME
DECRETO N.º 316
DATA: 28/02/2000

PROVADO
DRM
TO N.º 1922