

679.000,00

679.200,00

679.400,00


679.600,00

JARDIM NOVA ESPERANÇA



SOALGO

SETOR NOROESTE


SETOR EMPRESARIAL

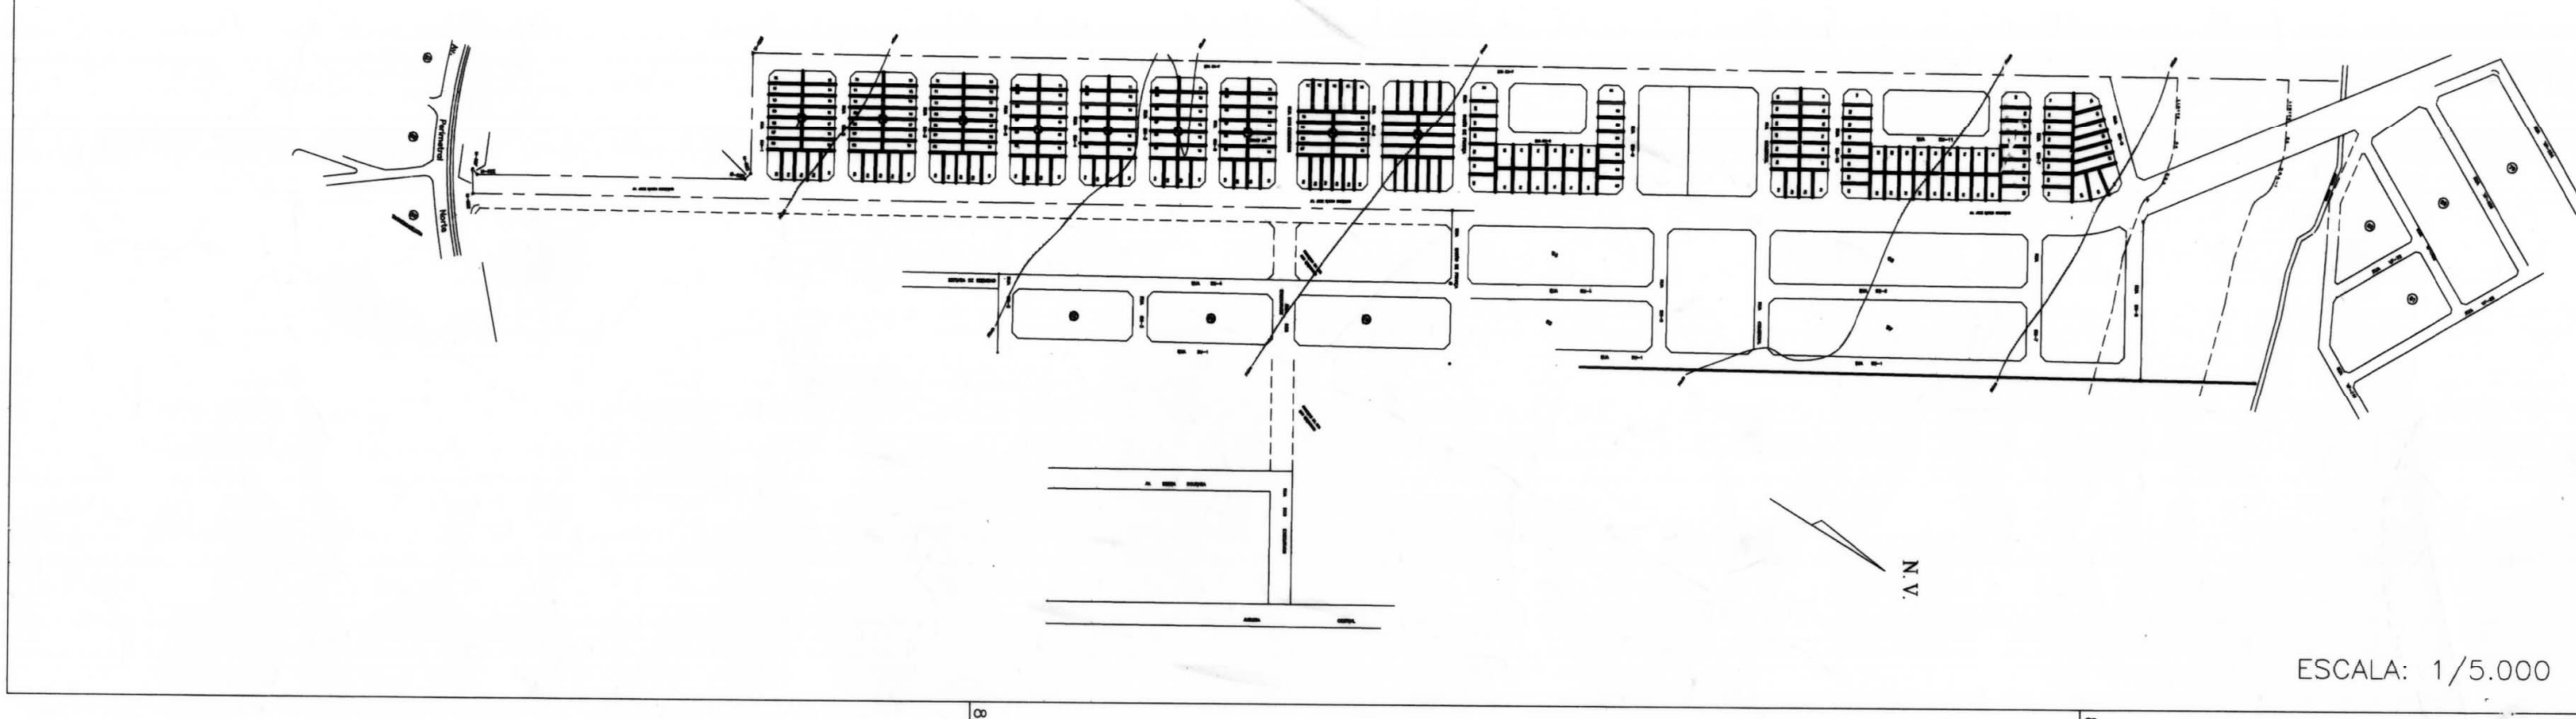

ESCALA: 1/5.000

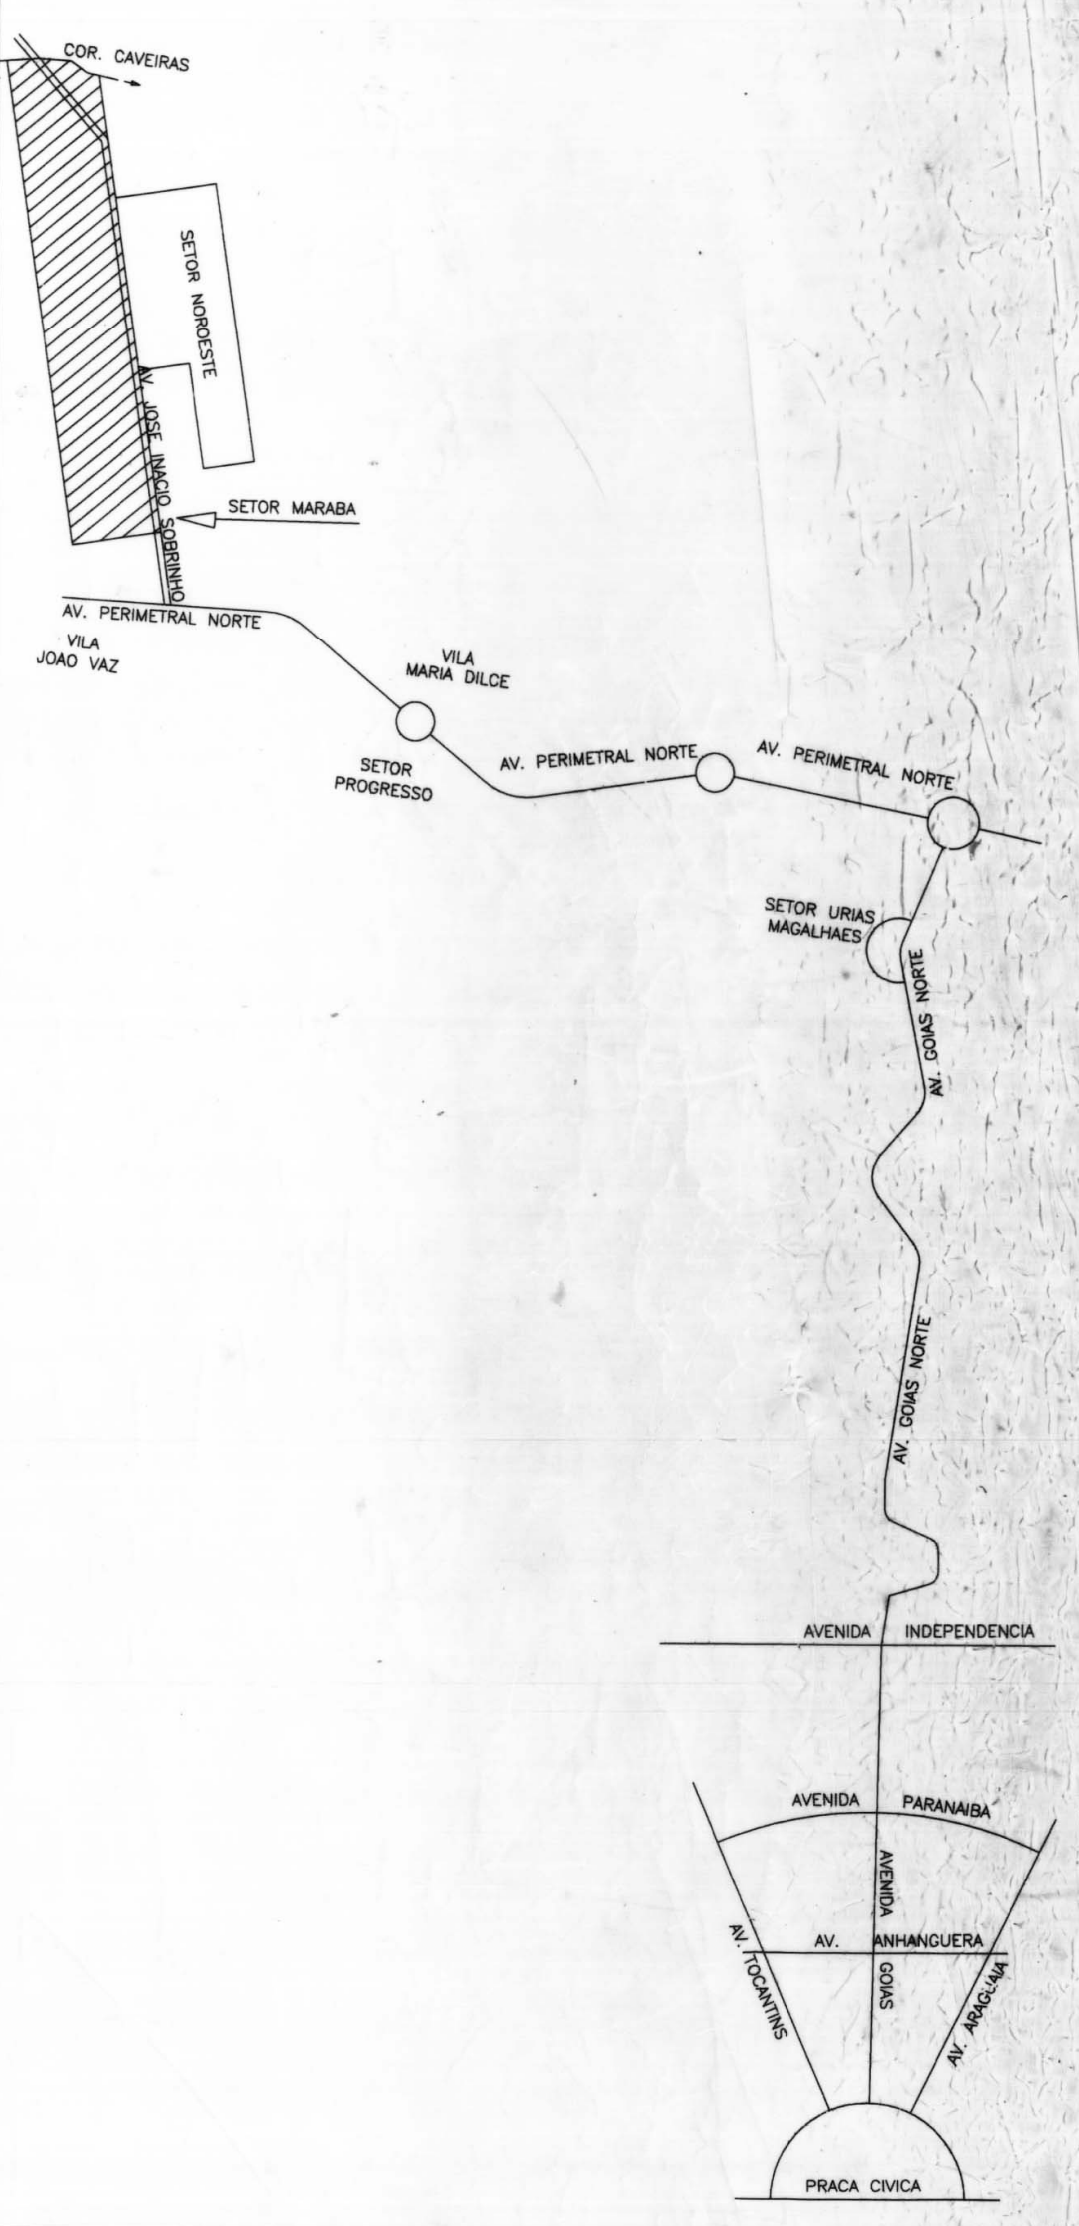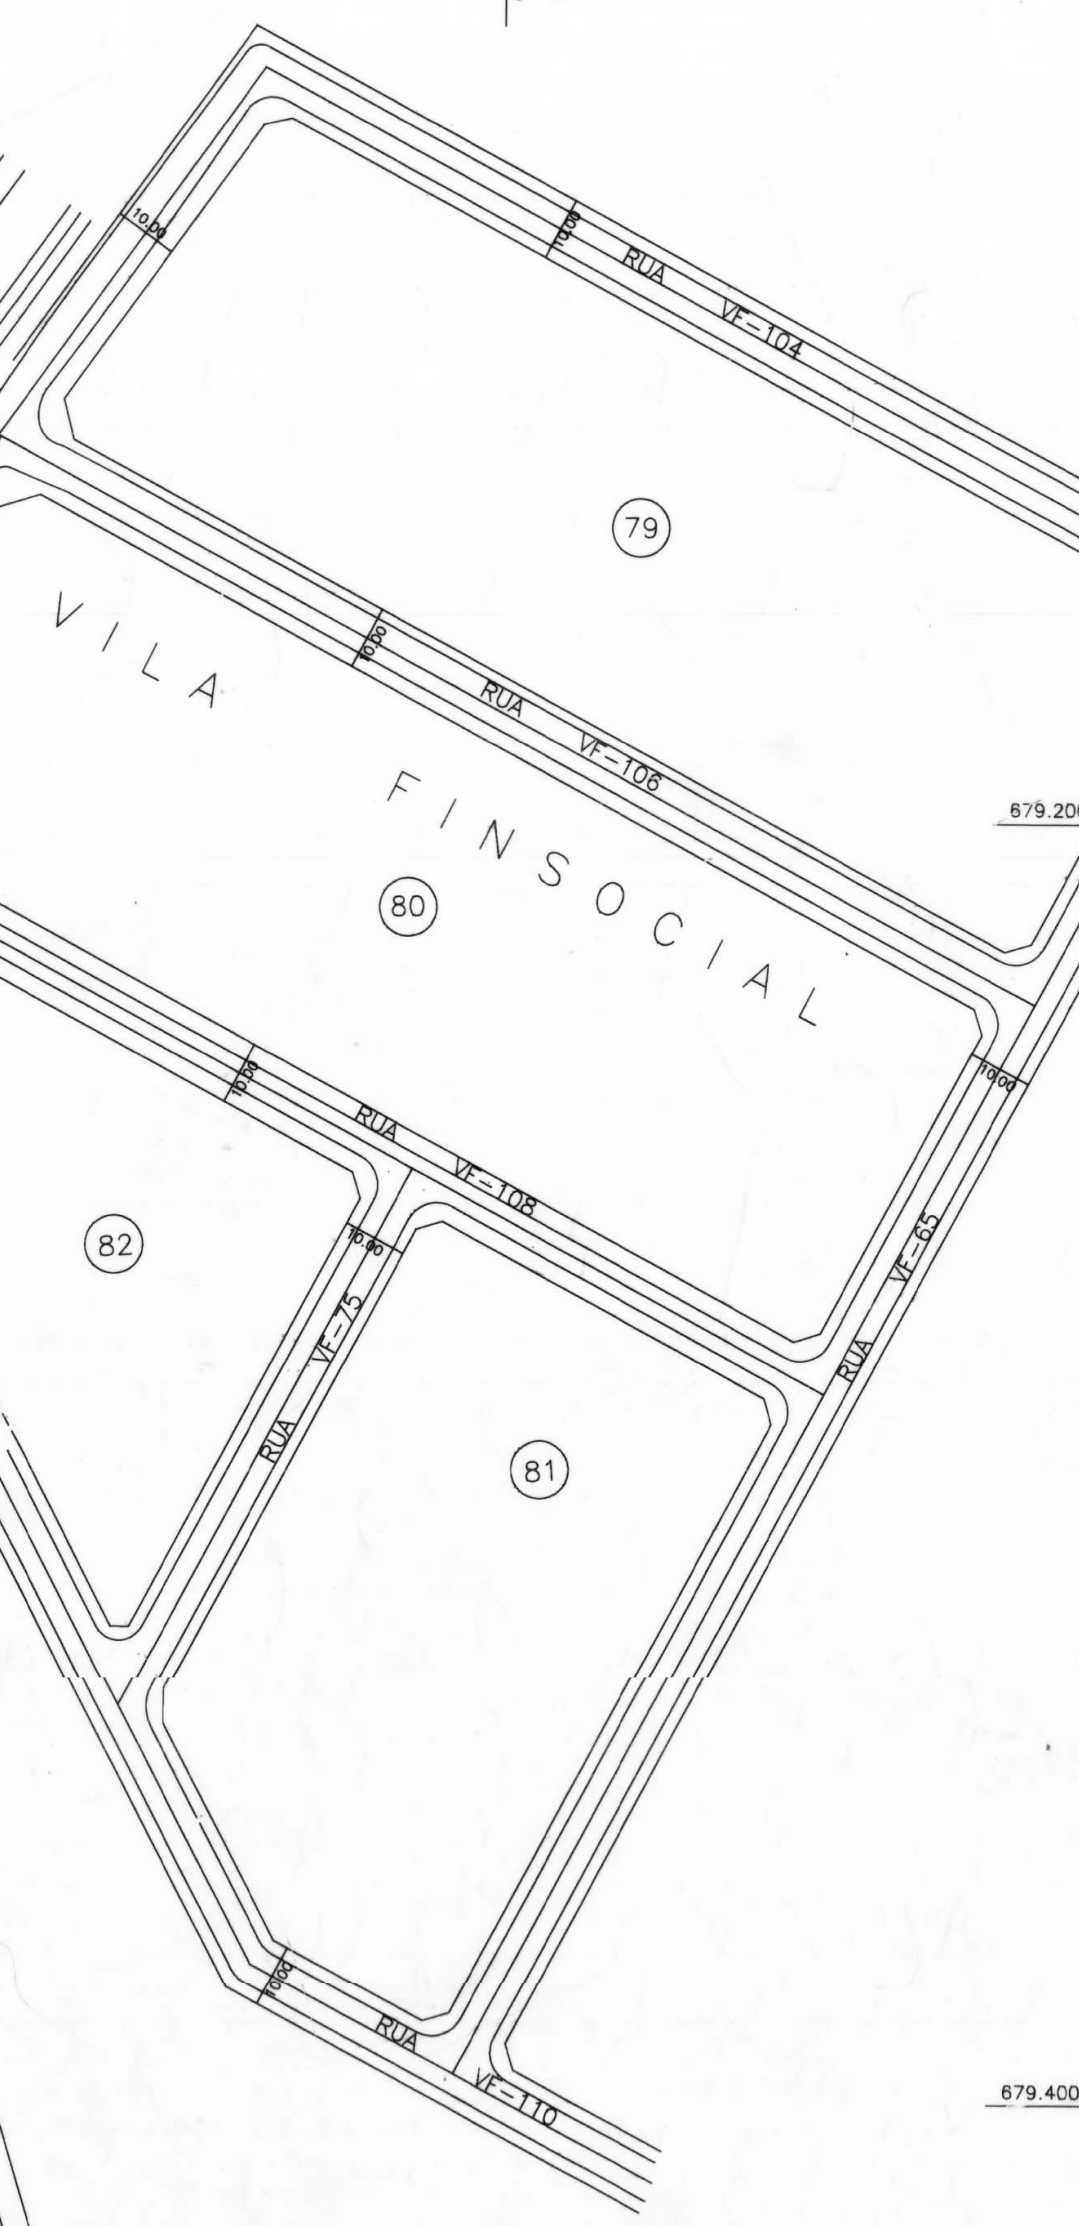

| ÁREAS PUB. MUNICIPAIS          | ÁREAS VERDES/ÁREAS INSTITUCIONAIS | %       |
|--------------------------------|-----------------------------------|---------|
| A.P.M. 01 - PRACA/PO. INFANTIL | 3.000,21 m <sup>2</sup>           | 1,586   |
| A.P.M. 02 - SAÚDE              | 4.405,49 m <sup>2</sup>           | 2,329   |
| A.P.M. 03 - ESCOLA 2º GRAU     | 6.004,04 m <sup>2</sup>           | 3,174   |
| A.P.M. 04 - CRECHE             | 3.805,23 m <sup>2</sup>           | 2,012   |
| A.P.M. 05 - PARQUE ESPORTIVO   | 10.087,37 m <sup>2</sup>          | 5,333   |
| A.P.M. 06 - PARQUE MUNICIPAL   | 2.966,61 m <sup>2</sup>           | 1,568   |
| A.P.M. 07 - Z.P.A. - I         | 1.313,30 m <sup>2</sup>           | 0,7     |
| A.P.M. 08 - Z.P.A. - II        | 3.694,58 m <sup>2</sup>           | 1,972   |
| TOTAL                          | 16.054,19 m <sup>2</sup>          | 100,000 |

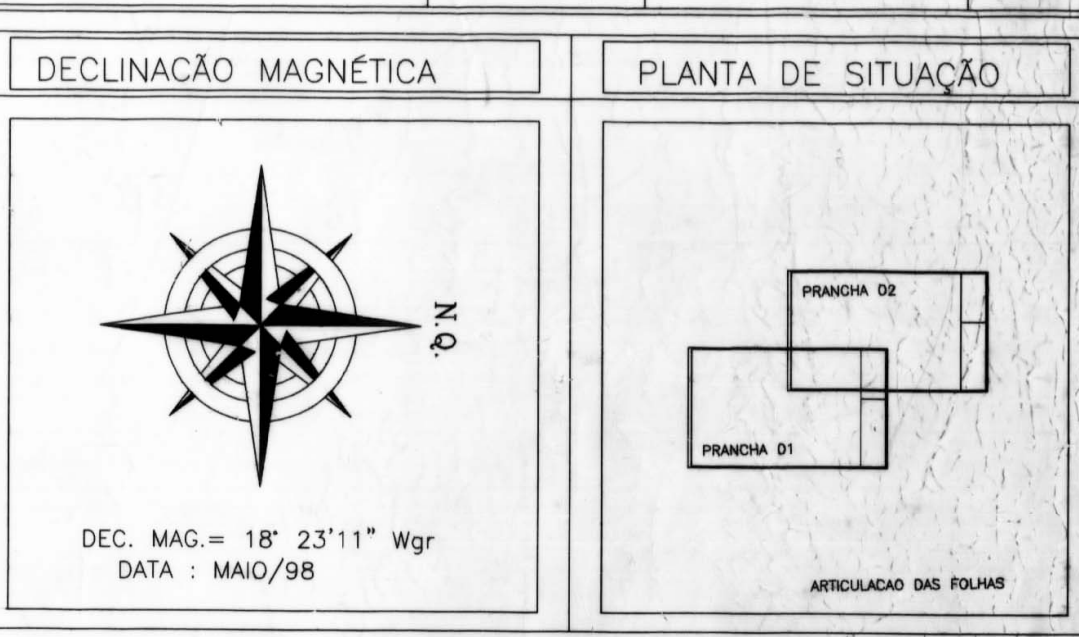

| QUADRO DE ÁREAS                                   |                                        |
|---------------------------------------------------|----------------------------------------|
| ÁREA TOTAL DO TERRENO : 211.750,00 m <sup>2</sup> | URBANIZADA : 189.168,73 m <sup>2</sup> |
| ÁREA REMANESCENTE : 22.581,27 m <sup>2</sup>      |                                        |
| POPULAÇÃO PROJEITA : 1.008 HABITANTES             |                                        |
| UTILIZAÇÃO                                        | RESERVAÇÃO                             |
| 232                                               | 03                                     |
| 16.543,43                                         | 18.054,19                              |
| 41.300                                            | 36.887                                 |
|                                                   | 6.487                                  |
|                                                   | 7.915                                  |
|                                                   | 2.847                                  |
|                                                   | 188.000                                |
| ABSOLUTA : 53,286 Hab/Ha                          | RELATIVA : 128,265 Hab/Ha              |

OBSERVAÇÃO :  
1) AS ÁREAS DE ZPA - I ESTÃO SENDO DOADAS PARA A PREFEITURA DE GOIÂNIA, E NÃO COMPUTADAS NOS (16,002 %), DEVENDO TAMBÉM SEREM REFORRESTADAS (MATA SILAR).

RESPONSÁVEL TÉCNICO

DE ACORDO  
15.07.99  
SECRETARIA MUNICIPAL DE PLANEJAMENTO

2/2 LOTEAMENTO SETOR MARABÁ  
CONTEÚDO : FAZENDA CAVERAS - CLEIA 18  
URBANISMO : GOIÂNIA - GOIÁS  
DATA : 1/1000  
APPROVAÇÃO : 280-7257

APPROVADO  
CONFORME  
DECRETO Nº 316  
DATA: 08/02/2000  
APPROVADO  
CONFORME  
DECRETO Nº 1942  
DATA: 29/10/2000  
APPROVADO  
CONFORME  
DECRETO Nº 1942  
DATA: 29/10/2000