




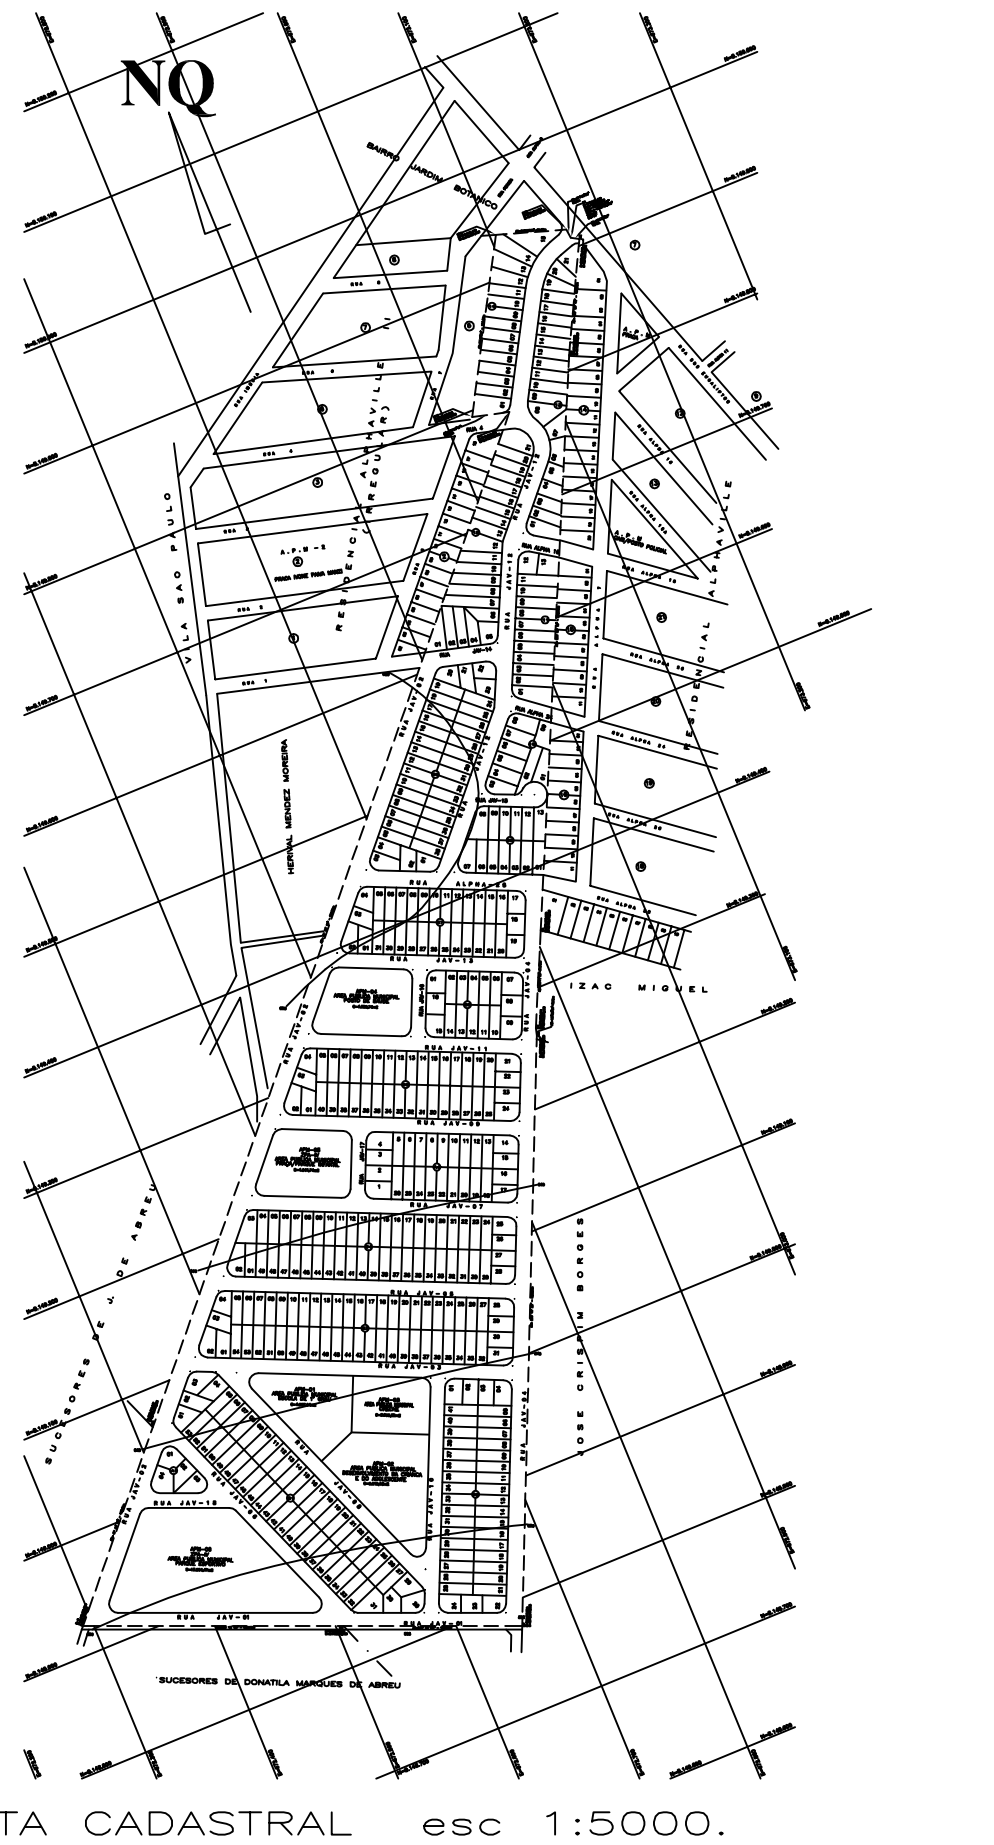


PLANTA CADASTRAL esc 1:5000.

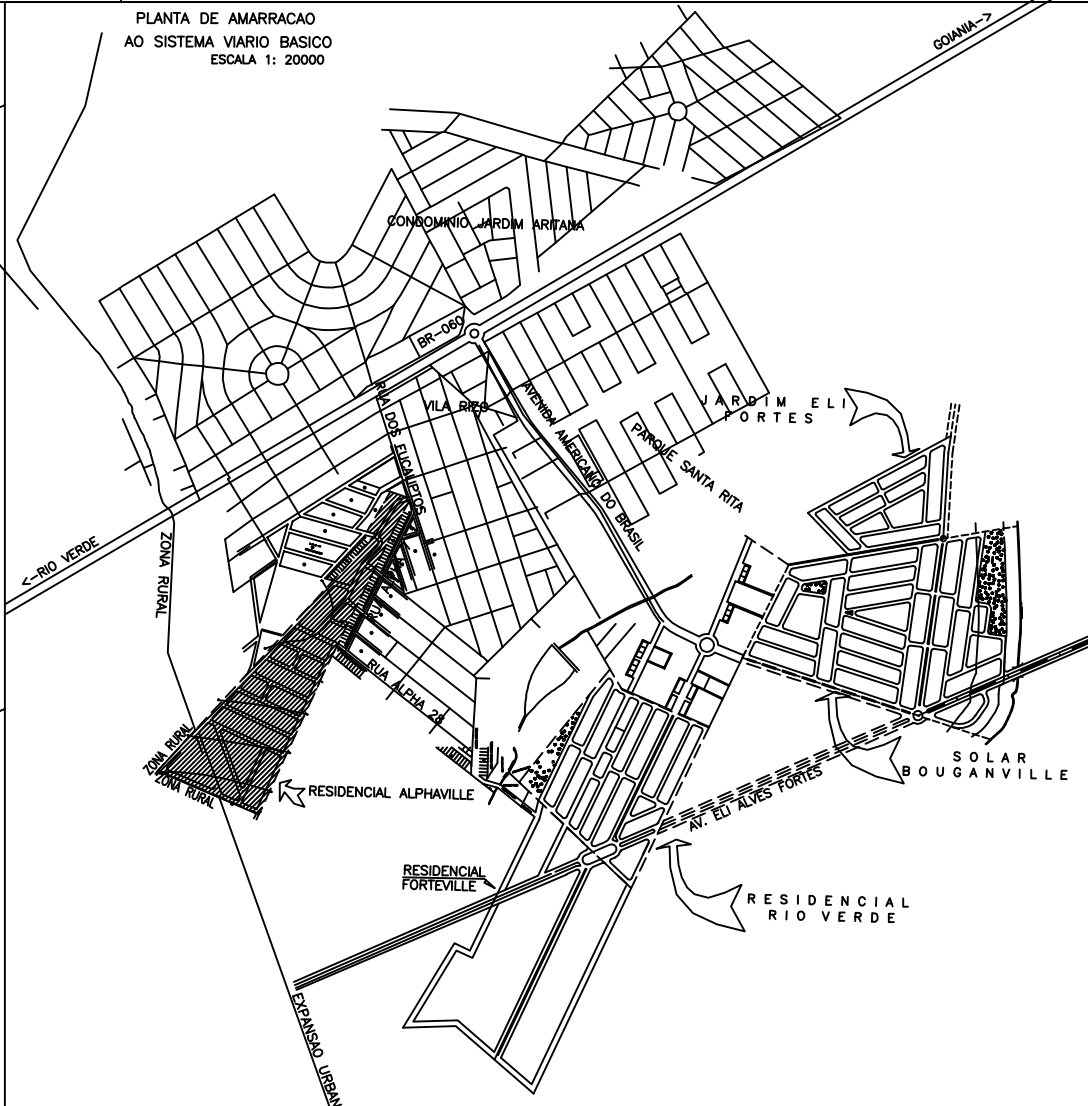


SEÇÃO TRANSVERSAL DAS RUAS DE 11,00 m

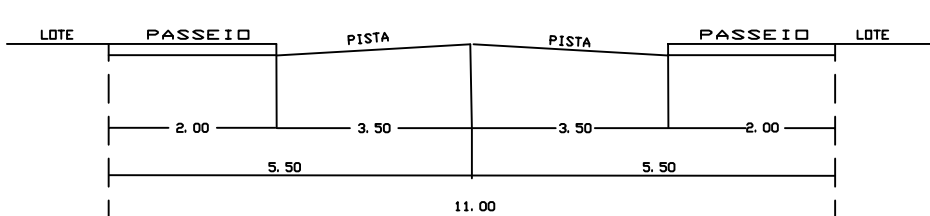

SECAD TRANSVERSAL DAS RUAS DE 13,00 m

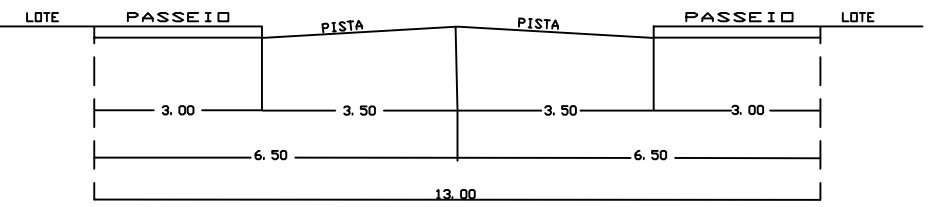


SEÇÃO TRANSVERSAL DAS RUAS DE 15,00 m

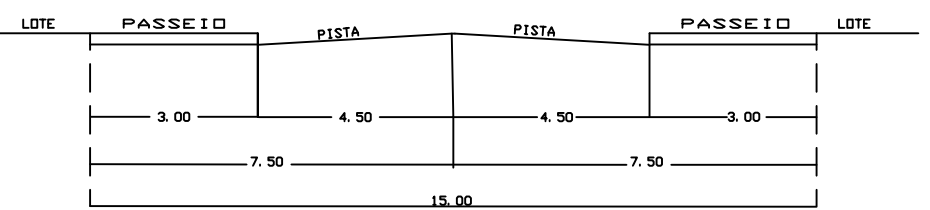

ARTICULACAO DAS FOLHAS

FOLHA UNICA

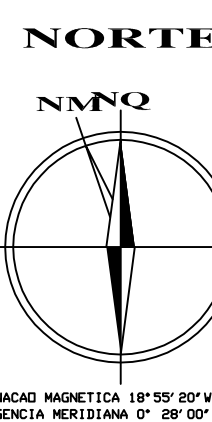

QUADRO DE DESCRIMINAÇÃO

444	ÁREA DOS LOTES RESIDENCIAIS	139.874,49m²	55.950
	ÁREAS DOS LOTES	139.874,49m²	55.950
	QUANTIDADE DE LOTES	444 LOTES	-
	POPULAÇÃO PREVISTA	1.690 HABITANTES	-
	DENSIDADE ABSOLUTA	67,60 HAB./HA	-
	DENSIDADE RELATIVA	120,15 HAB./HA	-

DATUM HORIZONTAL E VERTICAL

MARCO 2604 DO IBSF LOCALIZADO NO SETOR GARAVELD
E=676, 286, 040
N=8, 145, 296, 020
ALT=907, 55

AREAS PUBLICAS MUNICIPAIS

DESTINADOS AO LAZER, A RECREAÇÃO E INSTITUCIONAIS		
DESCRIMINACAO	ÁREAS	PORCENTAGEM
AMPLO PRAÇA PARQUE INFANTIL	4.447,47 m²	1.860%
AMPLO PARQUE ESPORTIVO	13.304,47 m²	5.301%
TOTAL DAS ÁREAS VERDES	17.992,91 m²	7.181%
AMPLO ESCOLA "1º GRU"	4.597,41 m²	1.839%
AMPLO DESENVOLVIMENTO CRIANÇA EM ADULTESCEN	6.619,03 m²	2.648%
AMPLO CRECHE	3.900,38 m²	1.600%
AMPLO POSTO SAÚDE	4.836,74 m²	1.923%
TOTAL DE ÁREAS INSTITUCIONAIS	19.953,56 m²	7.802%
TOTAL DE ÁREAS PÚBLICAS	37.507,54 m²	15.003%

SISTEMA VIARIO

DESCRIÇÃO	ÁREAS	PERCENTUAL
VIA E CANALIZAÇÃO DE TRÁFEGO	72.617,97 m²	29,04%

005. EM VIRTUDE DE ATUAÇÃO DA CÂMARA URBANA, LEI COMPLEMENTAR Nº 306 DE 30 DE DEZEMBRO DE 1997, FORMO INSCREVER E TRANSFERO AO PARCELAMENTO AS QUADRAS 81, 82 E 83.

PARCELAÇÕES:

81- RUA JOSÉ MARQUES, MATRÍCULA 108.813, 81-242.000,00-2, PROPRIETÁRIO DOS LOTES AS QUADRAS 1 e 2 - A. M.

82- VILAZINHO HONORATO RODRIGUES, MATRÍCULA 30.321, 82-5.000,00-2, PROPRIETÁRIO DOS LOTES 1 e 15 DA QUADRA 14.

* A MATRÍCULA Nº 32.813 É PARTE INTEGRANTE DA FAZENDA SANTA RITA, LUGAR DOMINIANO SALINAS

* A MATRÍCULA Nº 30.321 É PARTE INTEGRANTE DA FAZENDA SALINAS.

MATRÍCULA DA 1ª CIRCUNSCRIÇÃO INDETERMINADA DE COÍTELA.

JARDIM ALPHA VILLE

PARTE INTEGRANTE DA FAZENDA SANTA RITA E SALINOS
ARCELAMENTO PRIORITARIO LEI 7.222 DE 20/09/93, 7.502/
E DECRETO REGULAMENTADOR 1119 DE 10/05/94

PROPRIETARIOS

IRAMAR EDIDIO MARQUES

WELINGTON HONORATO RODRIGUE

RESP. TECNICO

Ara* Estelino Pereira de Souza Filho

QUADRO DE ÁREAS		
DESCRIÇÃO	ÁREAS	PERCENTUAL
ÁREA A PARCELAR	250.000,00 m²	100,00%
ÁREA DO TERRENO	250.000,00 m²	100,00%
APPROVAÇÃO		100,00%

© 2006 The Authors

1/

CONTINUED

PLANTA URBANISTICA