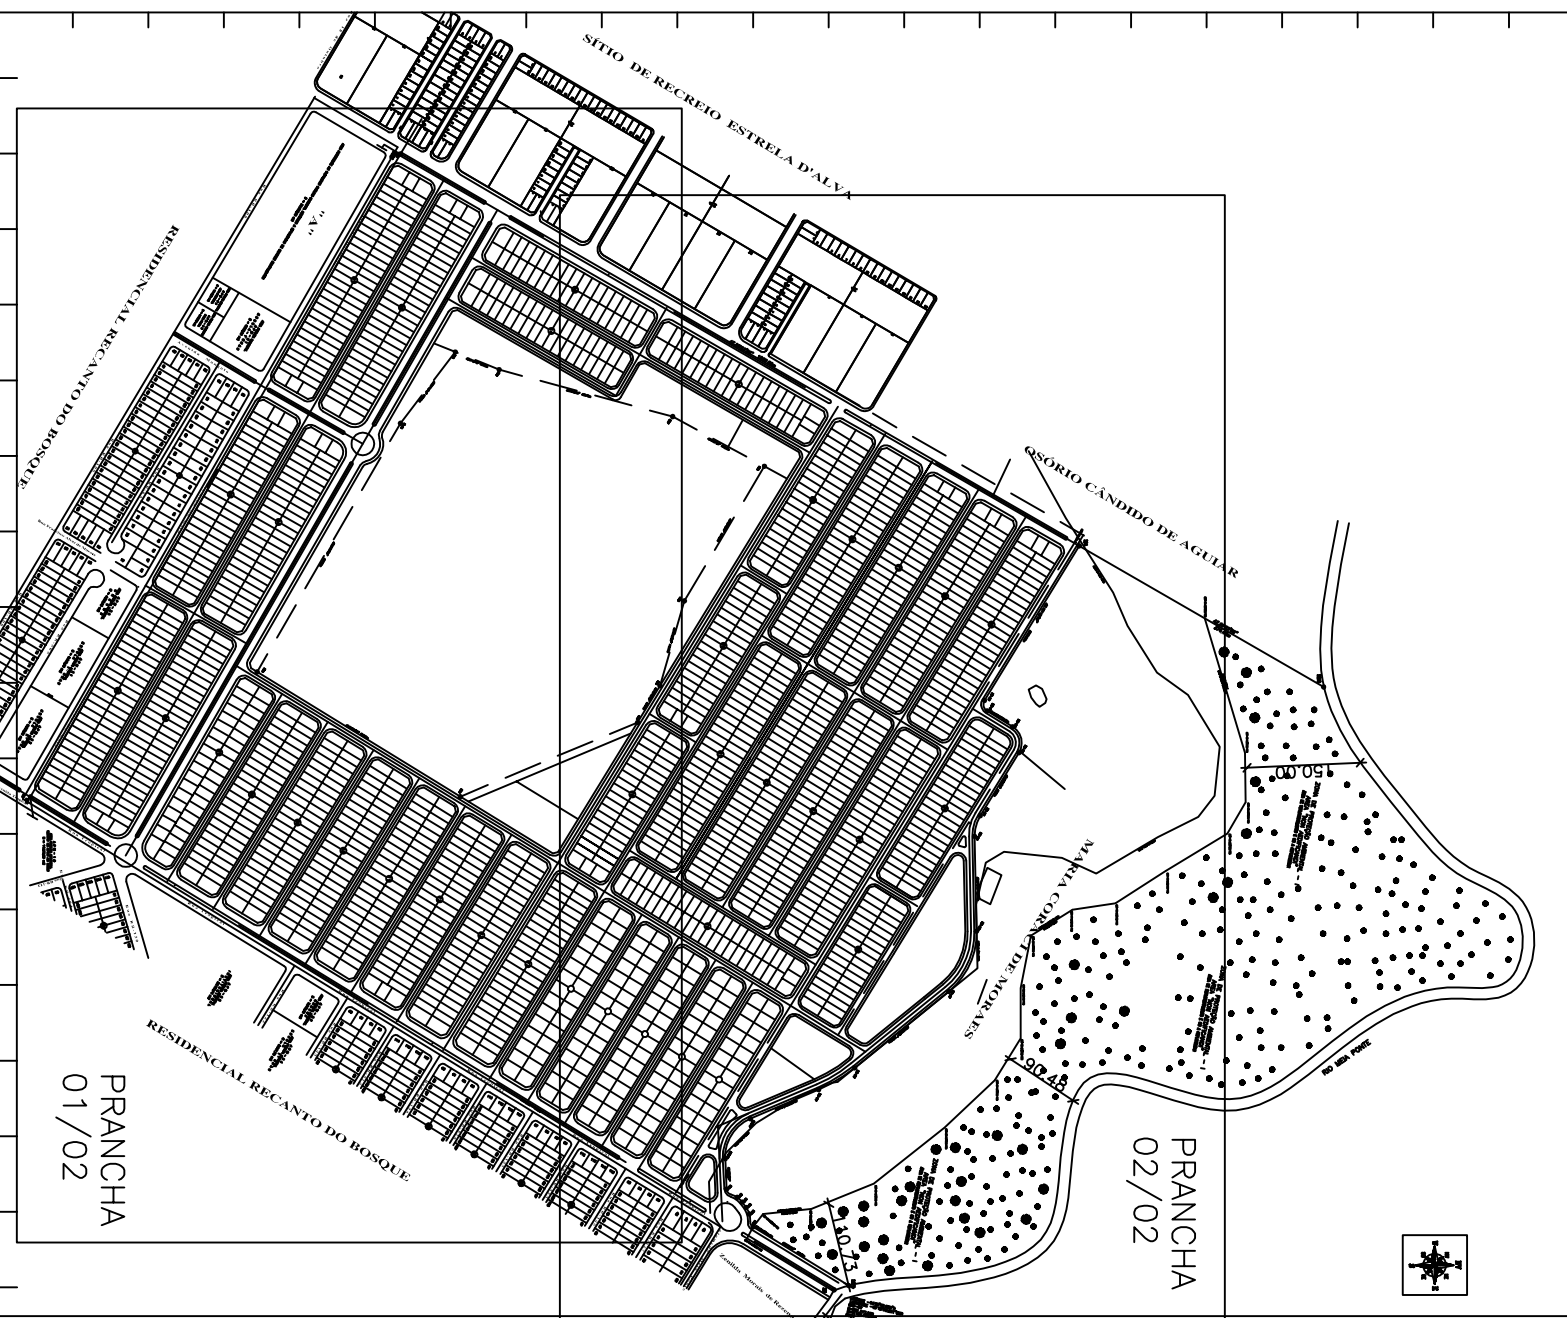


[illegible]

**RESIDENCIAL
"BRISAS DA MATA"**
Parte integrante da Fazenda Cavetras
Parcelamento Prioritário – leis 7.222/93 e 7.502/95

PROPRIETÁRIO: _____

AUTORA E RT

CONJUNTO A ROSA GUAY DE GOYAZ
ACQUITTA - CRFA-CO 3003/0

PLANTA URBANÍSTICA

A.	DATA	MUNICIPIO
----	------	-----------

02	17/05/2.000	GOIÂNIA - GO
----	-------------	--------------

PRINCIPAL OTÁVIO LUCIO, É COMPOSTO PELAS A. P. M. S. S.

D-2, PERFAZENDO UMA SUPERFICIE DE 277.475.14