
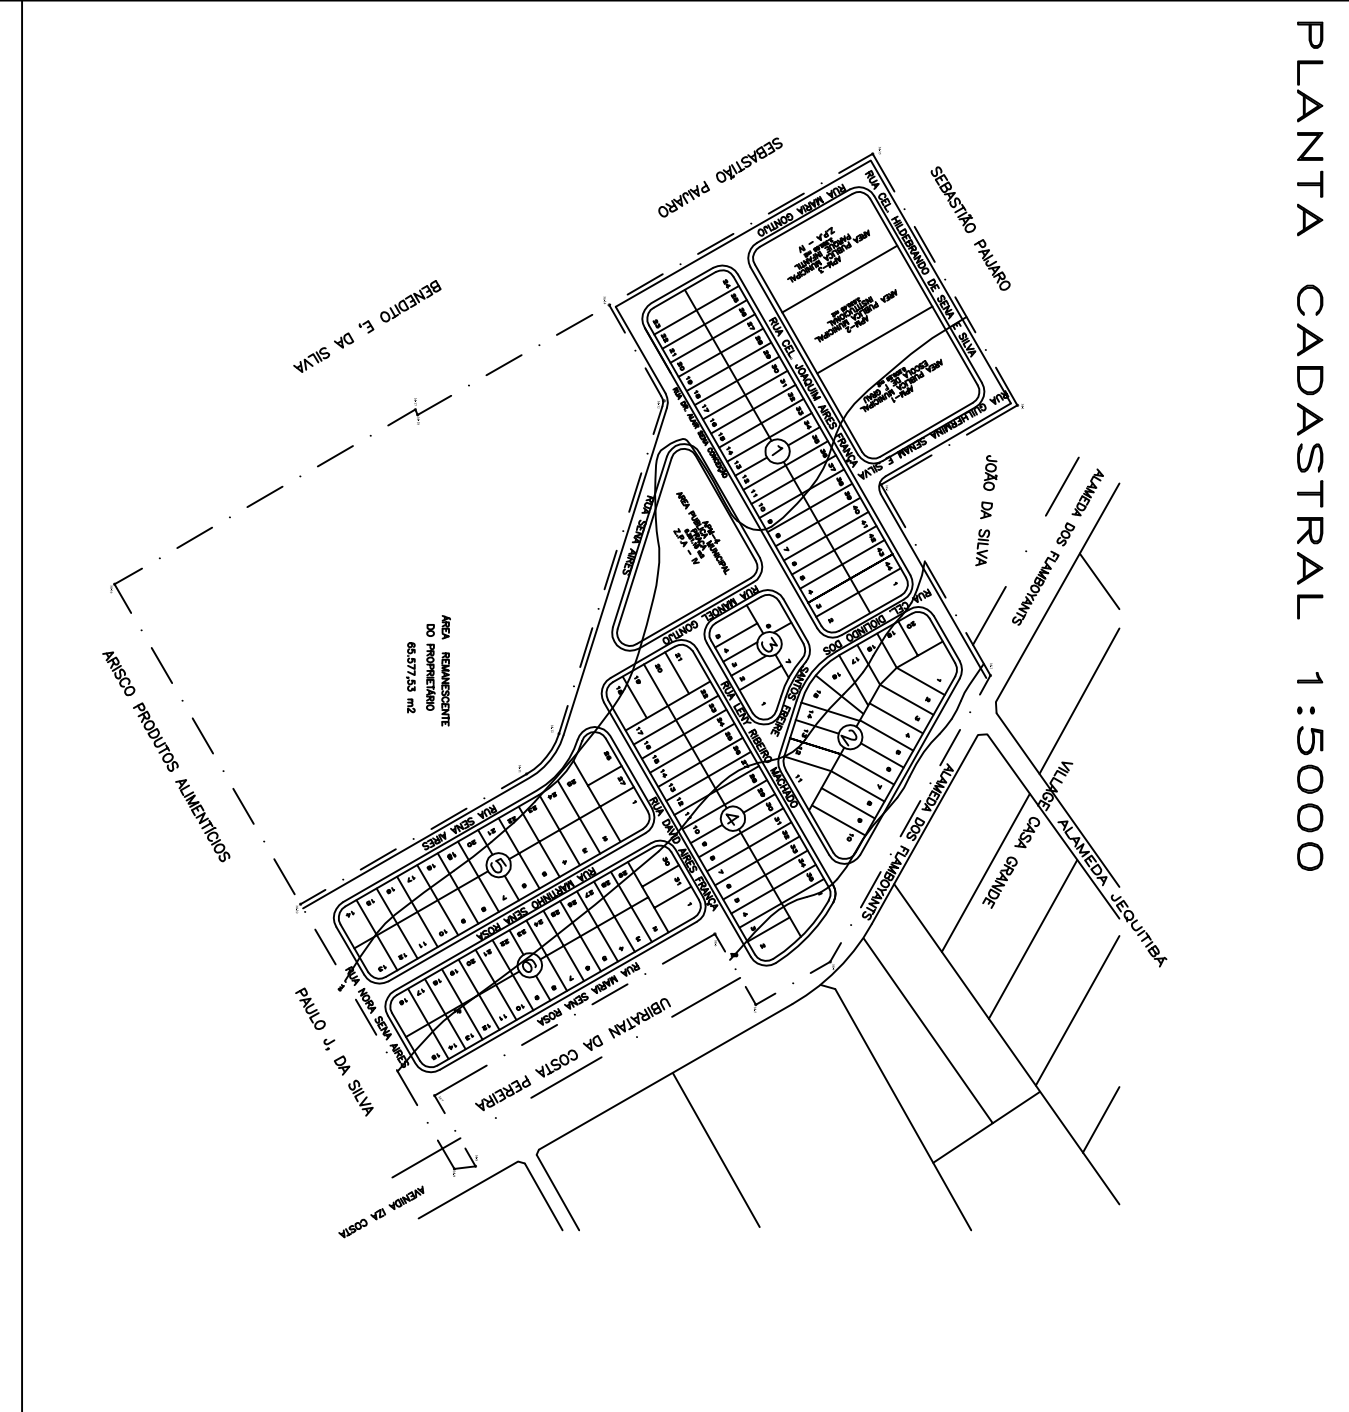


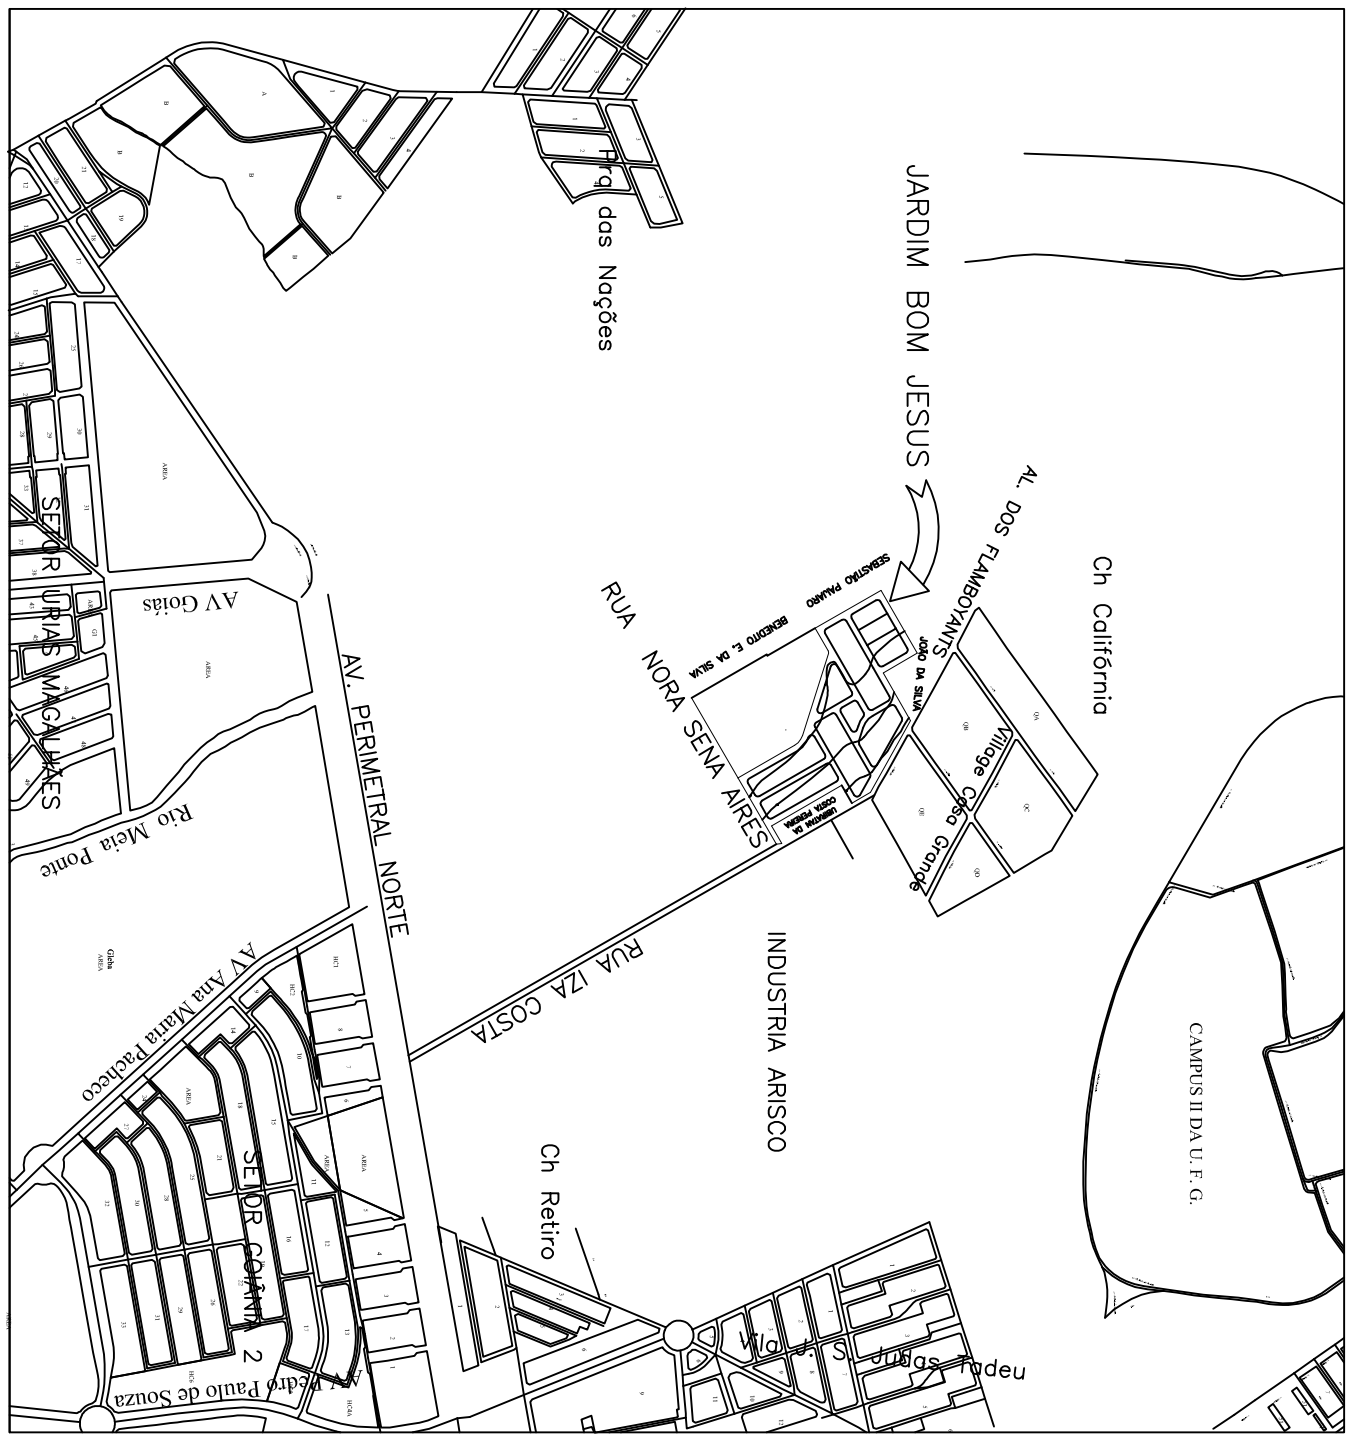

QUADRO DE DESCRIMINACAO	
164	56.944,13 m²
QUANTIDADE DE LOTES	164 LOTES
POPULACAO PREVISTA	464 HABITANTES
DENSIDADE ABSOLUTA	63,54 HAB/Ha
DENSIDADE RELATIVA	117,10 HAB/Ha
DATUM HORIZONTAL E VERTICAL	MARCO 07 DIGNA DE MUNICIPIO IBGE NAD 83 S 23.159 ALU-810.244

ÁREAS PÚBLICAS MUNICIPAIS DESTINADAS AO LAZER, A RECREACAO E INSTITUCIONAIS	
DESCRIMINACAO	ÁREAS
ÁREA ESCOLA DE 1º GRAU	5.200,26 m²
ÁREA - CRECHE	3.300,45 m²
TOTAL ÁREAS INSTITUCIONAIS	8.500,71 m²
ÁREA PRACA/PARQUE INFANTIL	3.366,68 m²
ÁREA ESPORTE/LAZER	5.131,18 m²
TOTAL ÁREAS DE LAZER	8.500,71 m²
TOTAL DE ÁREAS PÚBLICAS	17.001,42 m²

SISTEMA VIÁRIO	
DESCRIMINACAO	ÁREAS
VIA E QUANTIDADE DE TRAFEGO	41.671,13 m²
	35,793%

“JARDIM BOM JESUS”
PARTE INTEGRANTE DA FAZENDA RETIRO
MATRÍCULA Nº 42.043 DA 2ª CIRCUNSCRIÇÃO IMBUELA DE GOIÁS
PROCESSO REGISTRADO Nº 7222/93 E 7922/95
LEI Nº 1.199/94 E LEI COMPLEMENTAR Nº 101/95

PROPRIETÁRIO: DIOLINDO DE SENA AIRES FRANCA
AUTOR DO PROJETO: _____

DESCRIMINACAO	ÁREAS	PERCENTAGEM
ÁREA DO TERRENO	182.000,00 m²	100,00%
ÁREA A PARCELA	116.422,47 m²	63,96%
ÁREA REMANESCENTE DO PROPRIETÁRIO	65.577,53 m²	36,04%

CONTÍDIO: **PLANTA URBANÍSTICA**

ESCALA: 1:1.000

DATA: 06/10/99

FOLHA: ÚNICA



MUNICÍPIO: GOIÂNIA-GOIS

SENTE-NO-ESTE

SENTE-NO-OESTE

SENTE-NO-SUL

SENTE-NO-NORTE

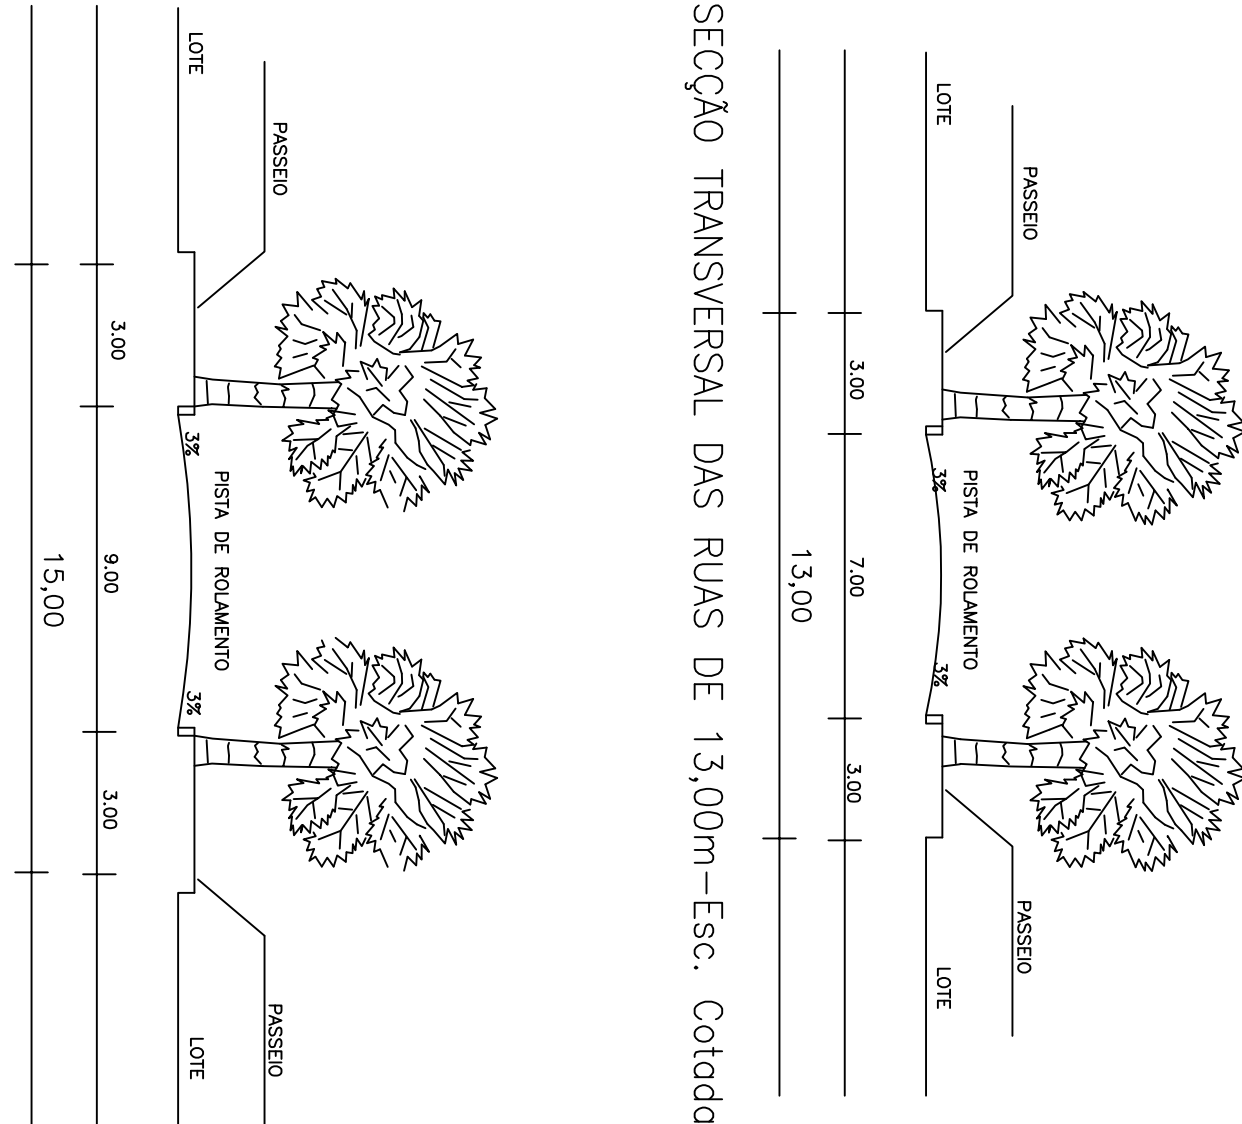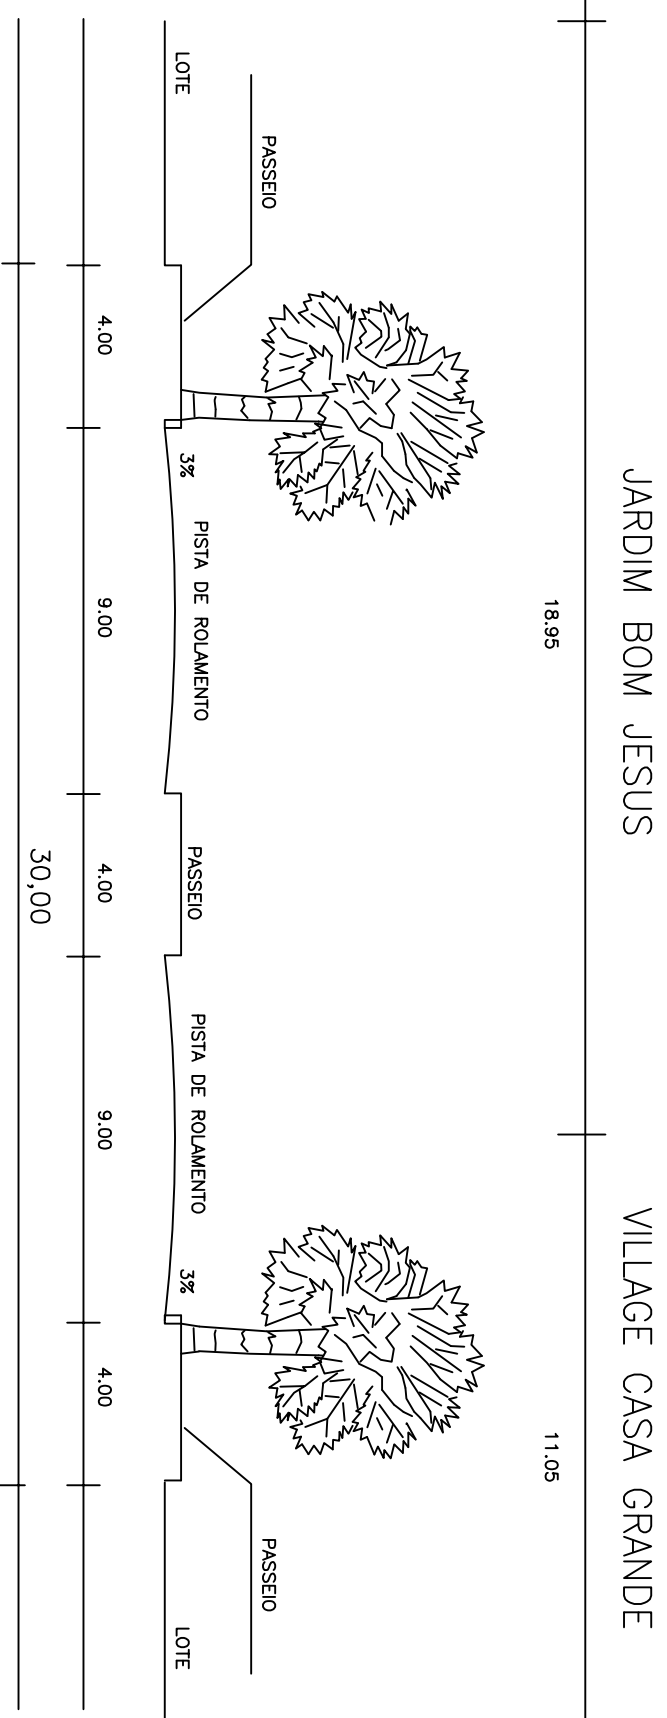

INDÚSTRIA ARISCO

PAULO J. DA SILVA

ARISCO PRODUTOS ALIMENTÍCIOS

ÁREA REMANESCENTE DO PROPRIETÁRIO

BENEDITO E. DA SILVA

