


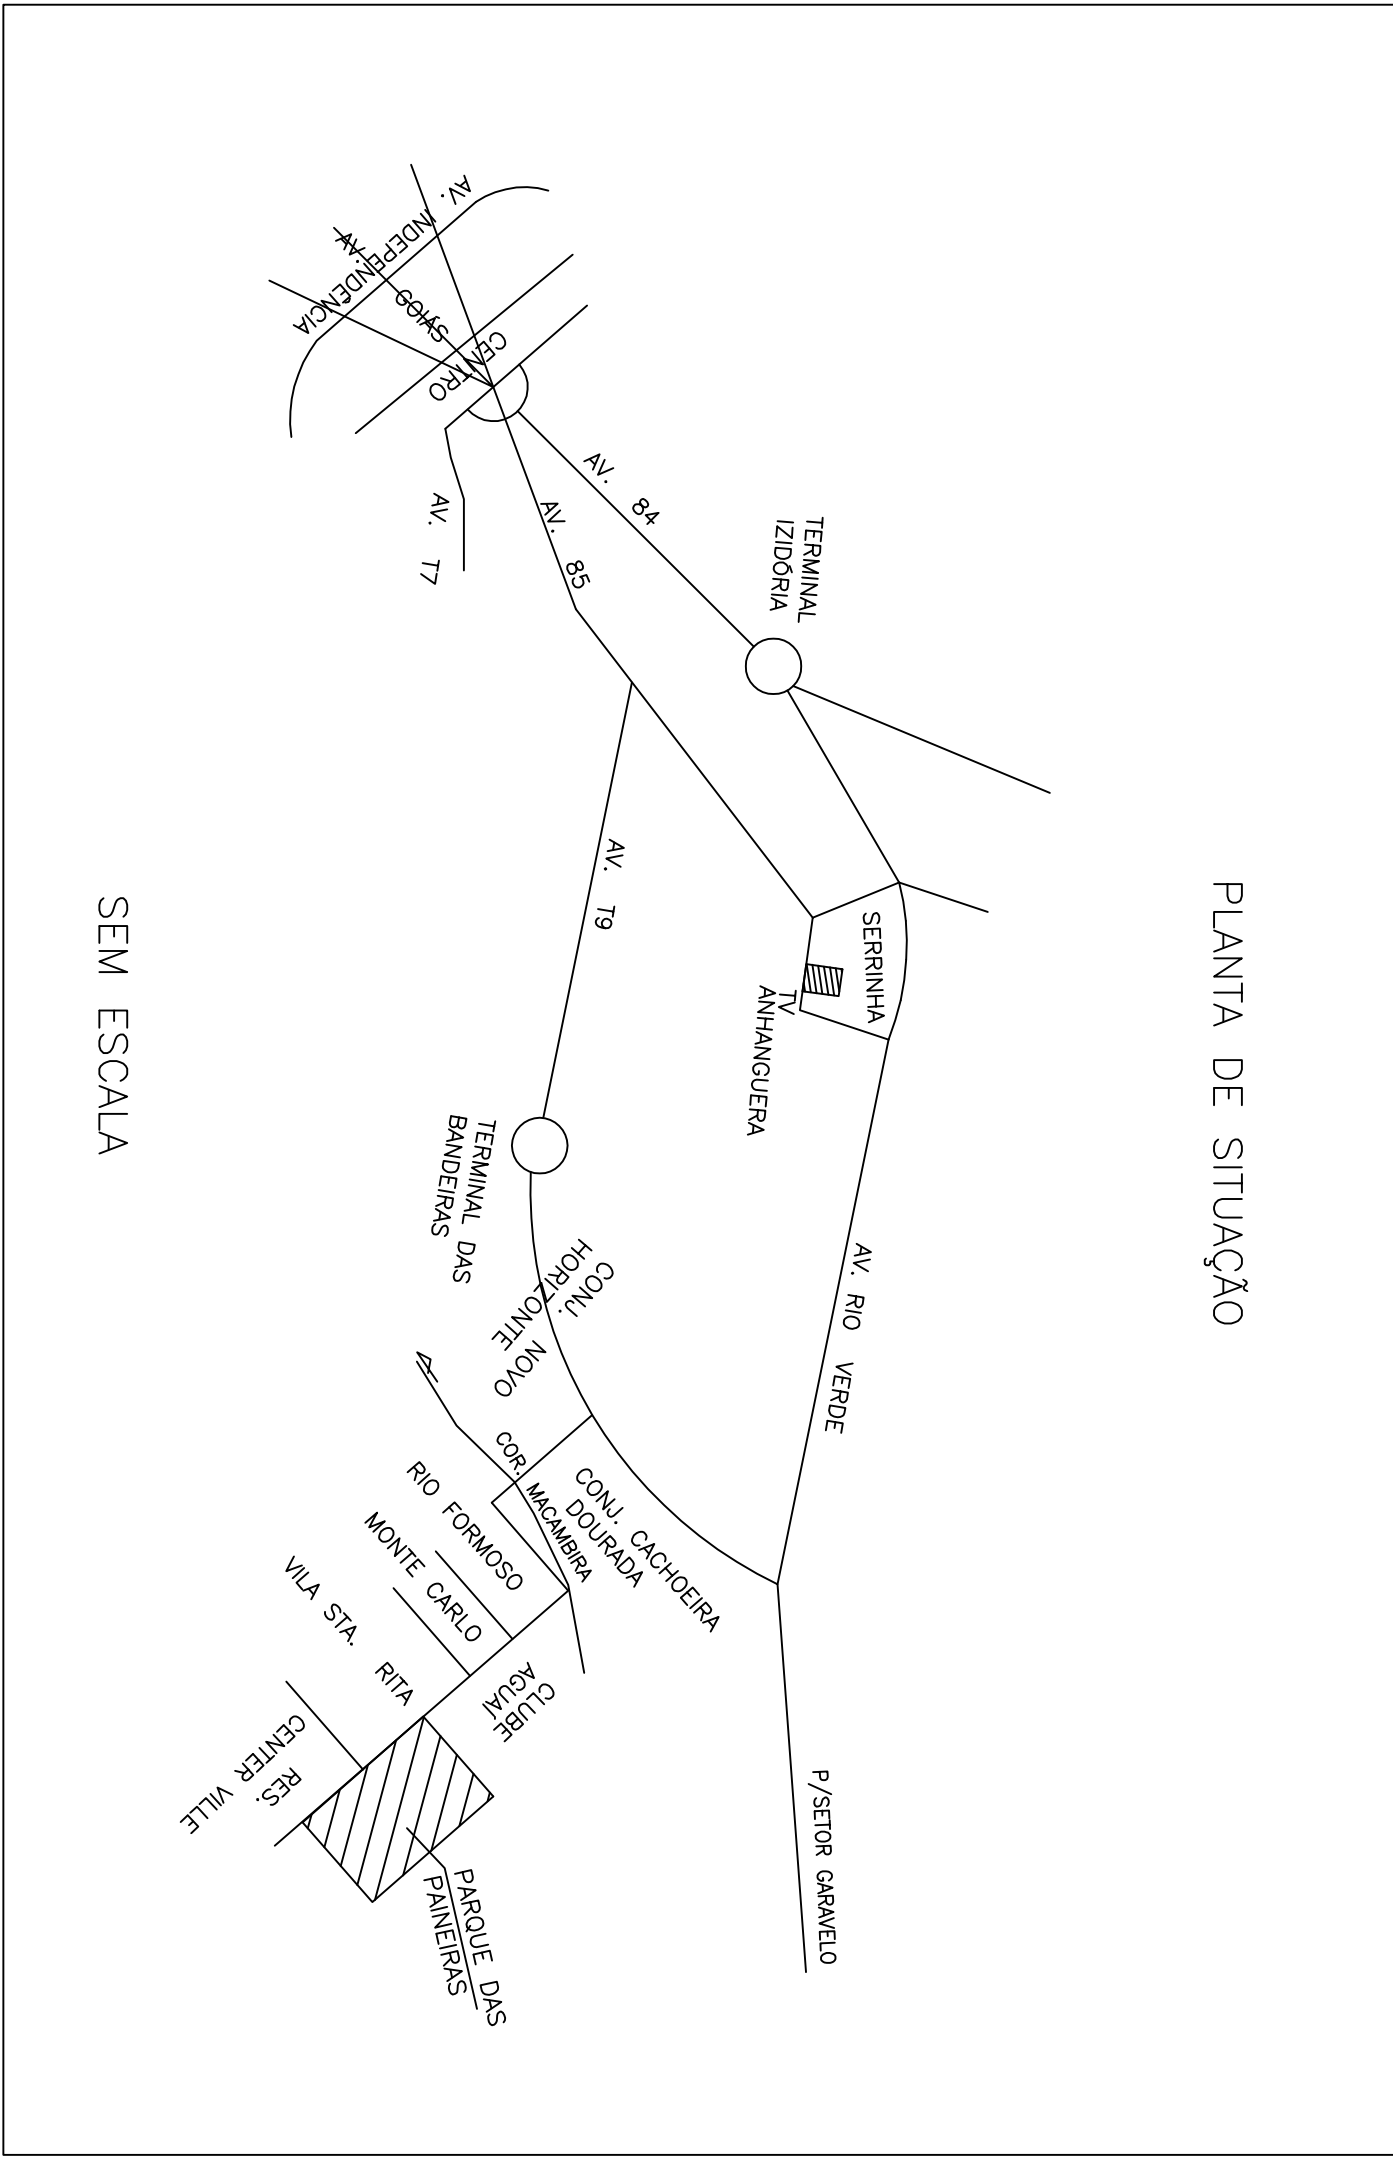

PLANTA DE SITUAÇÃO

SEM ESCALA

ETAPA

CHÁCARAS SANTA RITA
CH - 26

CHÁCARAS SANTA RITA
CH - 21

PROPRIETÁRIO: ANTONIO BORGES VIEIRA E OUTROS
AUTOR DO PROJETO: ARO ELISIO DE ASSIS COSTA FILHO
CREA - GO N. 5.978/D
R/L DESENVOLVIMENTO: AGRIM. DANILLO JOSÉ LOPES DE ARAÚJO
CREA - GO N. 1.987/D

IMÓVEL:
PARQUE DAS PAINEIRAS

PLANAG
TOPOGRAFIA

CONTEÚDO: PLANTA DE URBANIZAÇÃO

1/1

APROVADO:

PROJ.FUN. (082) 214.2071 CELULAR: 9972.2884
DIONE MACIEL JANEIRO/2001 ESCALA: 1/1.000 C/PK: PLOTER: 99.689,54 m/2


QUADRO DEMONSTRATIVO DE ÁREAS

ESPECIFICAÇÃO	No. de UNID.	ÁREAS em (m2)	%
LOTES	189	56.965,34	57,143
CRECHE	01	4.495,34	4,509
ESCOLA	01	5.260,23	5,277
PLAÇA PLAY GROUND	02	5.198,20	5,214
TOTAL DE Á.P.M.S	04	14.953,77	15,000
SISTEMA VÁRIO	--	27.770,37	27,857
TOTAL DO IMÓVEL	193	99.689,54	100,000



MARIA APARECIDA GONÇALVES DE ÁVILA

SEÇÃO TRANSVERSAL DAS VIAS DE 13,00 METROS - ESCALA 1/100

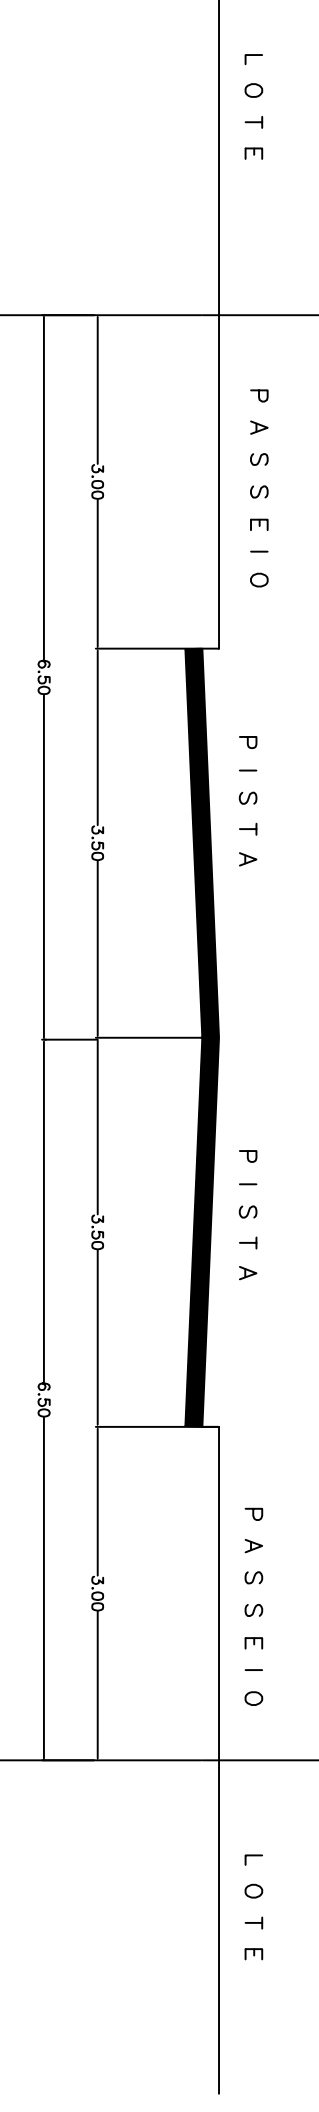

SEÇÃO TRANSVERSAL DAS VIAS DE 18,00 METROS - ESCALA 1/100

