


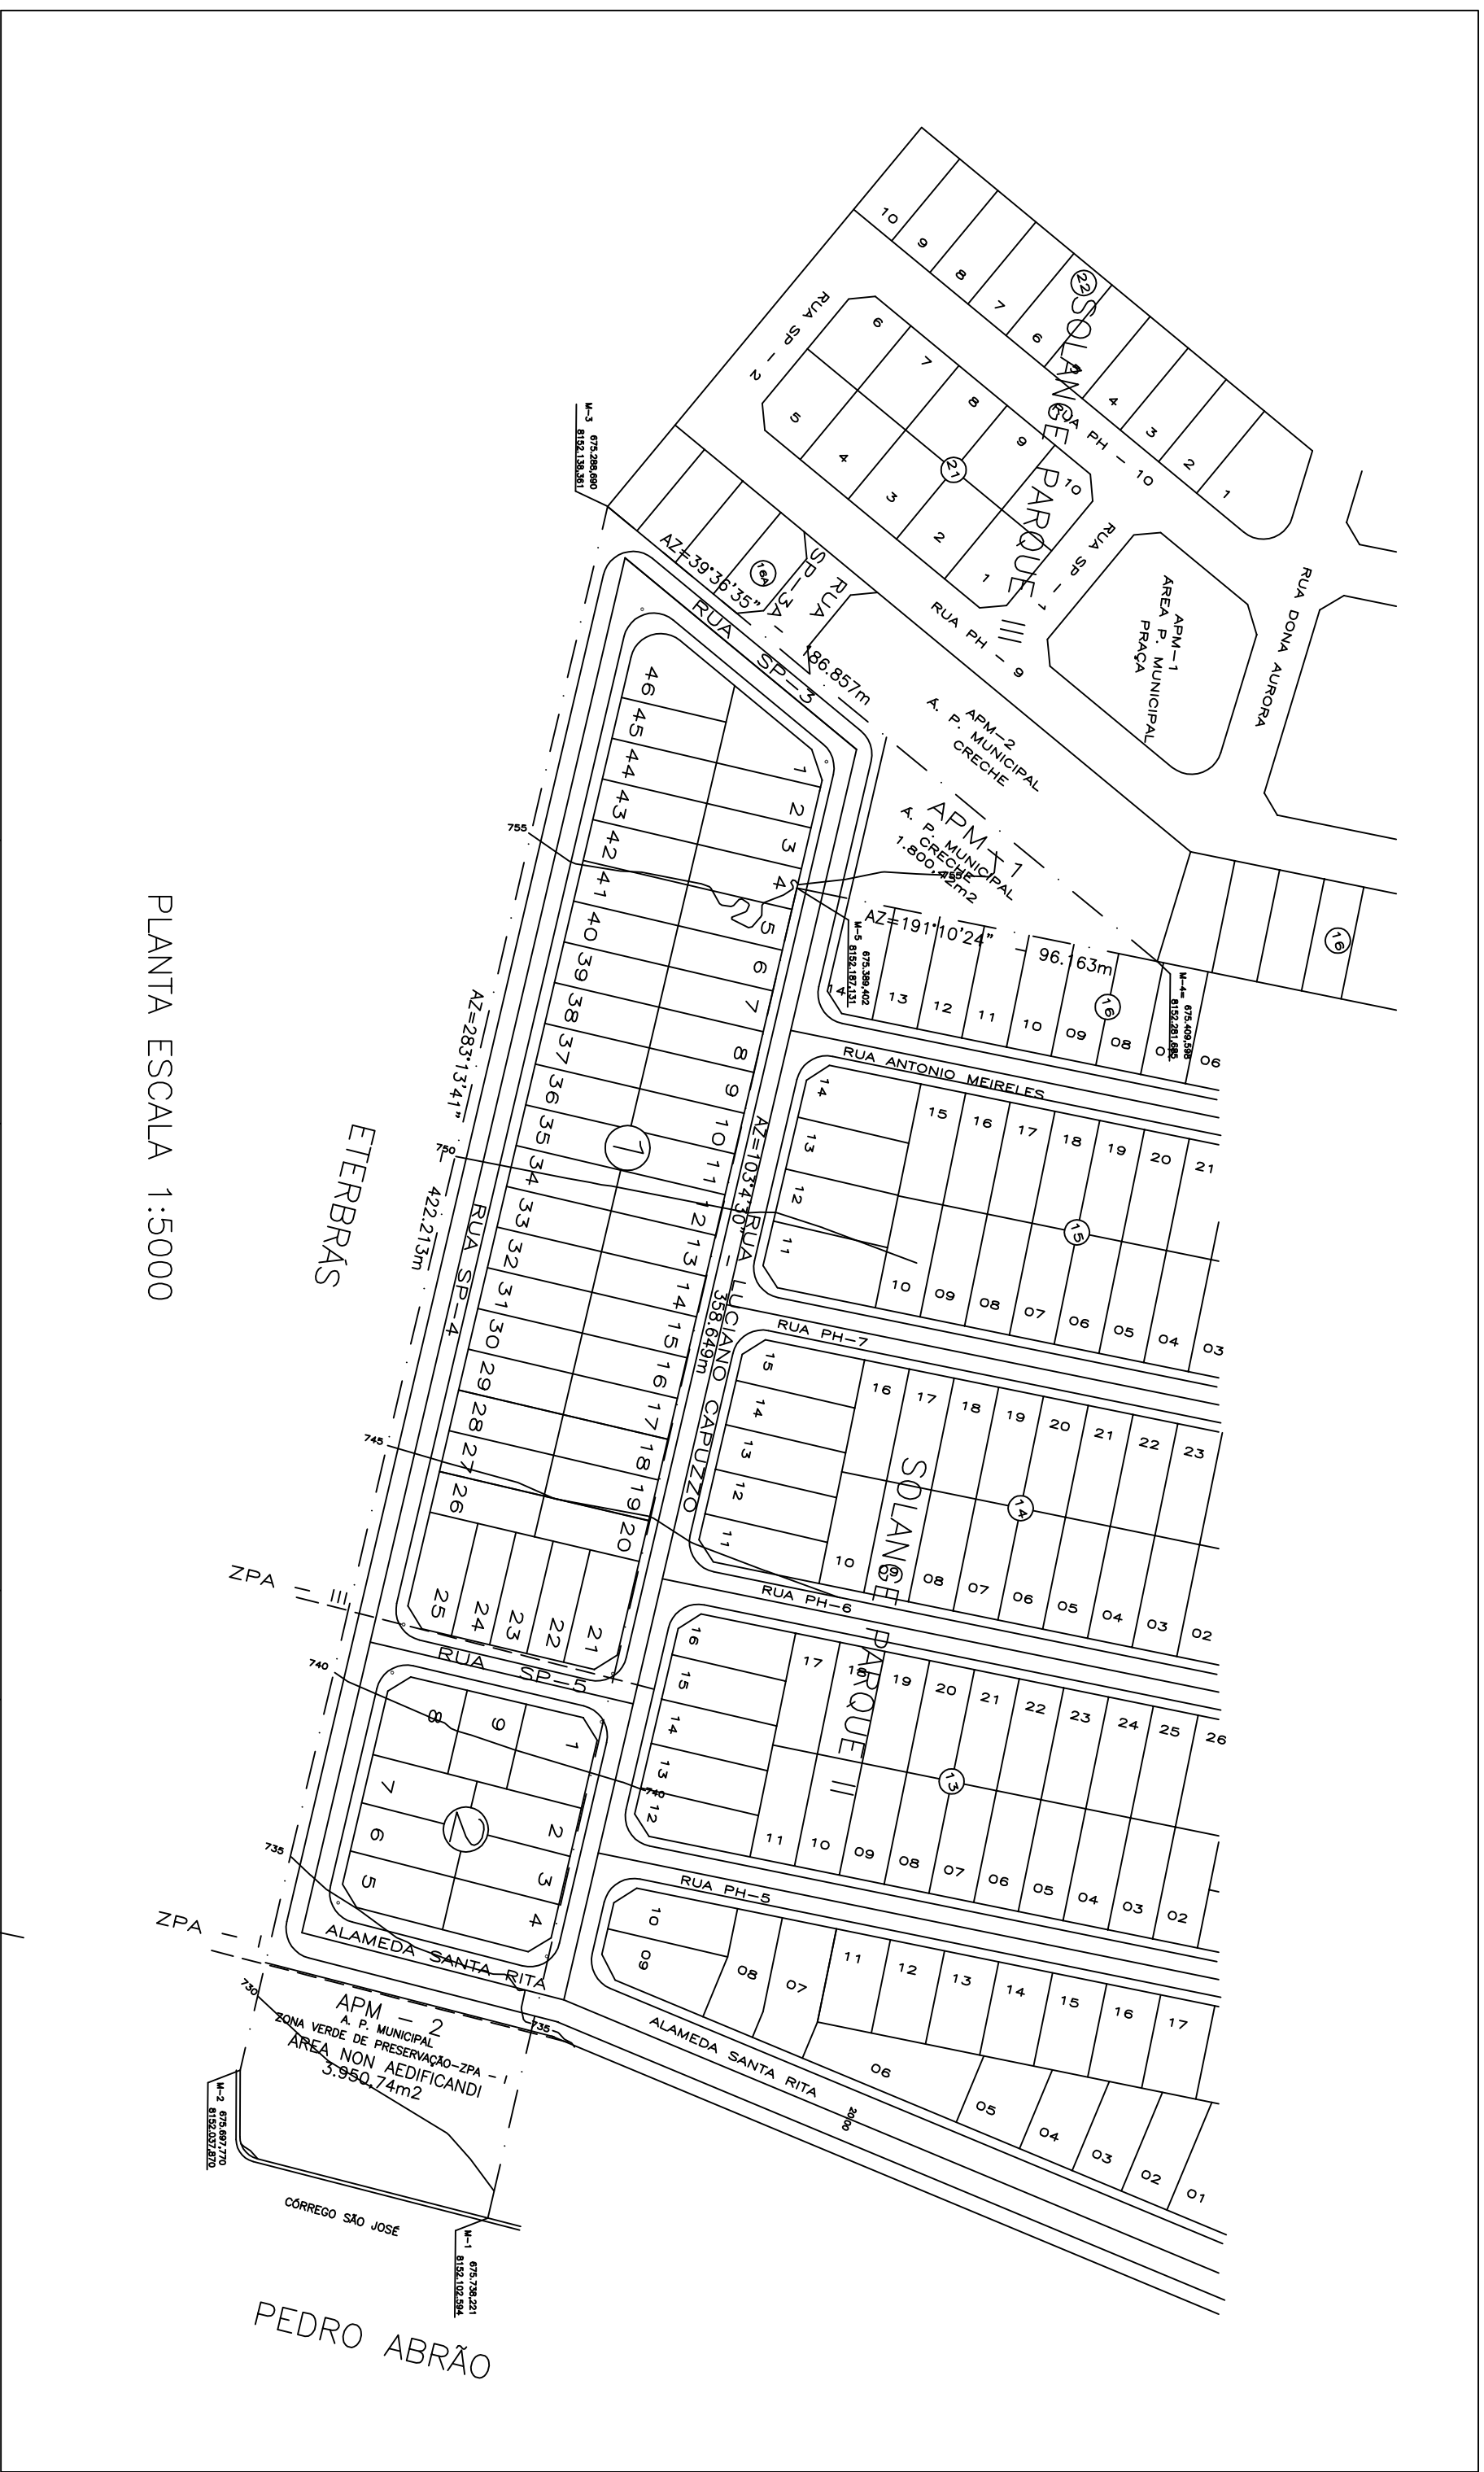

QUADRO DEMONSTRATIVO DE ÁREAS					
ÁREA PARTICULAR		ÁREA PÚBLICA MUNICIPAL		ÁREA TOTAL	
OBS: A Zona de Preservação Ambiental I (ZPA – I), integra o Área Público Municipal, com um percentual de 10,916% e será reforestado.	QUANTITATIVO DE LOTES	ÁREAS VERDES E INSTITUCIONAIS			
		Determinação			
		APM-1 CRECHE		APM-2 ÁREA NON AEDIFICANDI	
		TOTAL, ÁREA PÚBLICA		TOTAL, ÁREA PÚBLICA	
		SISTEMA VIÁRIO		SISTEMA VIÁRIO	
		TOTAL		TOTAL	
		32.603,37		32.603,37	
		100.000		100.000	
		1.800,42		5,522	
		3.555,99		10,916	
		5.359,41		16,438	
		9.145,57		28,051	
		14.504,98		44,489	
		18.098,39		55,511	
		55 unidades			

QUADRO DEMONSTRATIVO DE ÁREAS					
		AREA TOTAL	32.603,37	m ²	%
		AREA PARCELAVEL	32.603,37	100.000	
		Determinação			
		APM-1 CRECHE	1.800,42	5,522	
		APM-2 AREA NON AEDIFICANDI	3.555,99	10,916	
		TOTAL AREA PUBLICA	5.355,41	16,438	
		SISTEMA VIARIO	9.145,57	28,051	
		TOTAL	14.504,98	44,489	
		AREA DOS LOTES	18.098,39	55,511	
AREA PARTICULAR	QUANTITATIVO DE LOTES		55 unidades		


OBS: A Zona de Preservação Ambiental I (ZPA - I), integra o Aereo Publico Municipal, com um percentual de 10,916% e será reafetivada.

PROJETO URBANÍSTICO

LOTEAMENTO

LEI MUNICIPAL 7222/93, 7502/95
DECRETO REGULAMENTADOR 1119/94

SOLANGE PARQUE -COMPLEMENTO

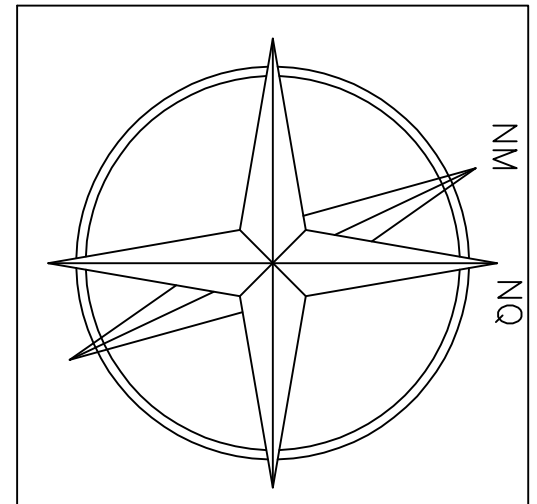

DM	19°02'02"W
CM	-00°28'26"W
MAIO/2000	

Proprietário

SEBASTIÃO ANTÔNIO DA SILVA

Autor do Projeto

VALÉRIA FLEURY DE C. PENIDO – CREA 2199/D


R.T.	
R.T.:	

R.T.	
R.T.:	


DATE

AGOSTO/2000


DATA	DECORATA
AGOSTO/2000	

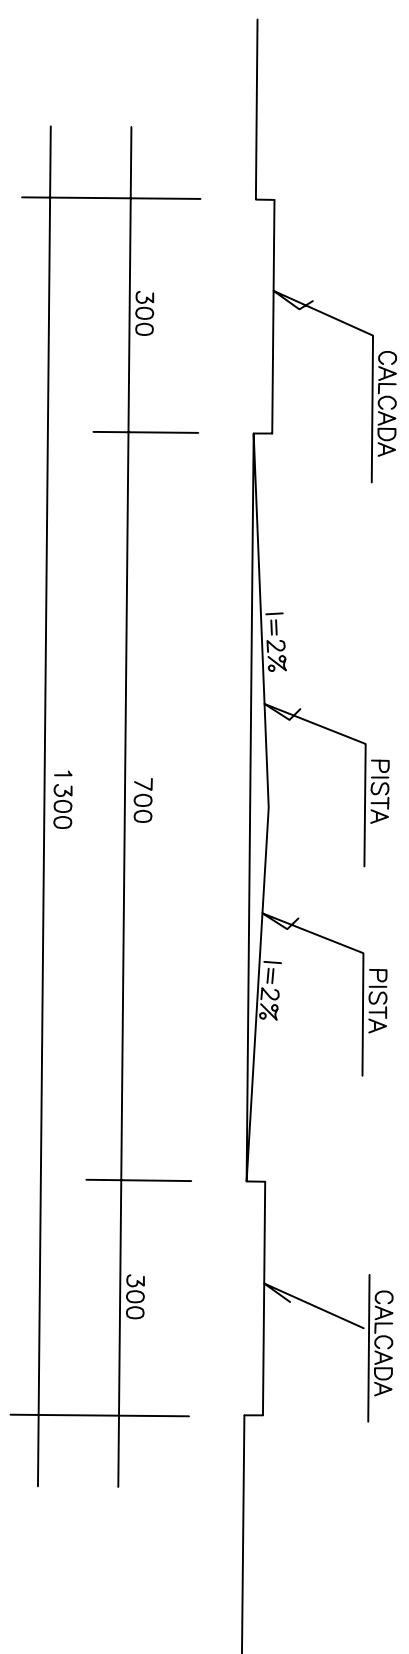


SECÇÃO TRANSV. 13.00m – Esc. 1:100

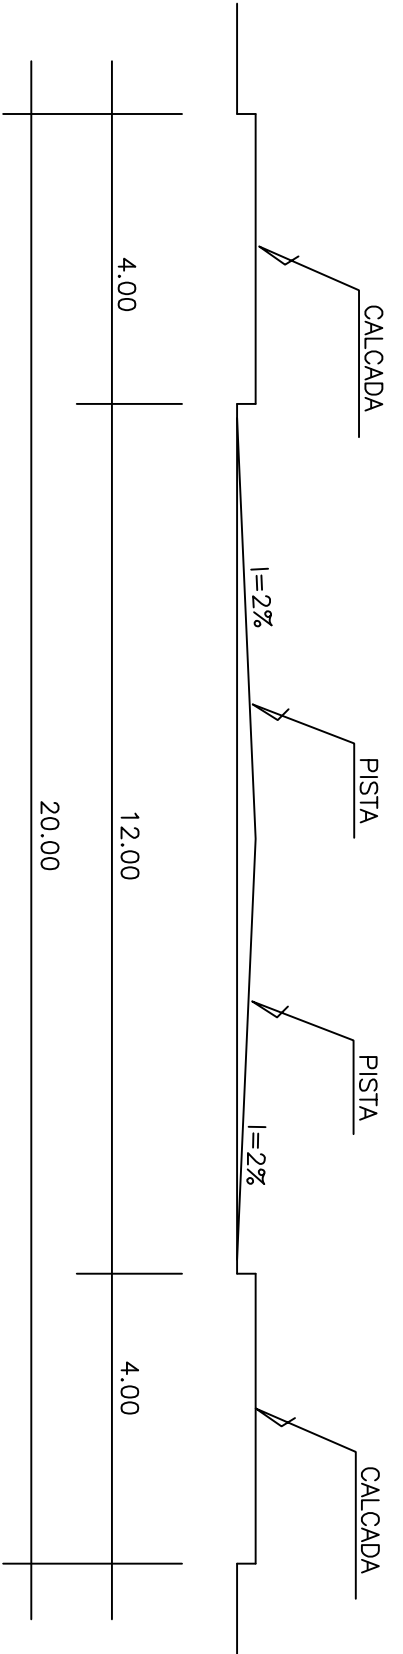

SEÇÃO TRANSV. VIAS 20.00m – Esc. 1:100

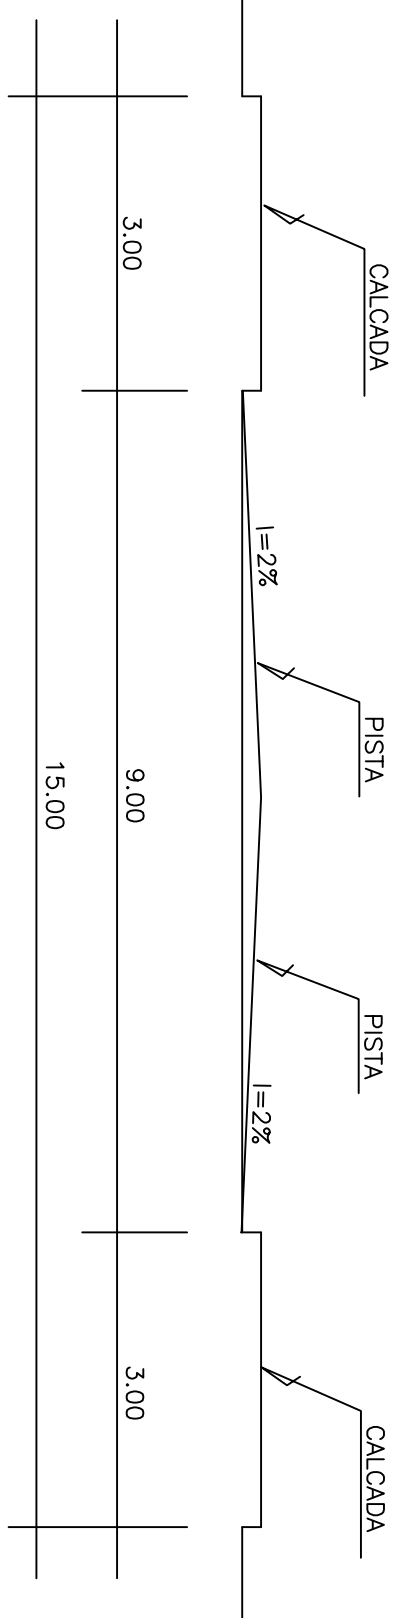

SECCÃO TRANSV. VIAS 15.00m – Esc. 1:100

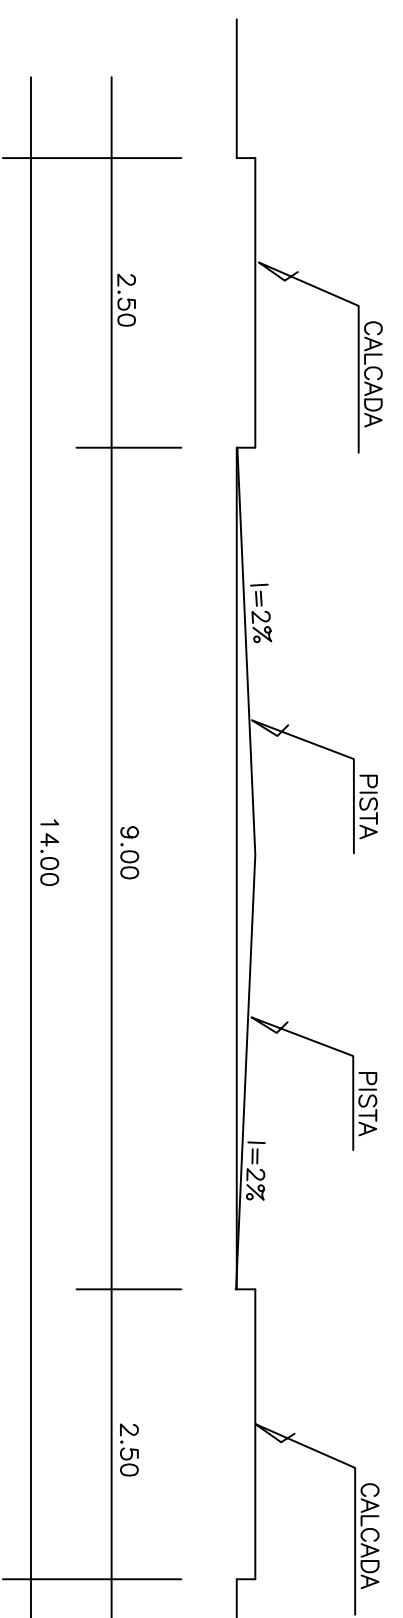

SEÇÃO TRANSV. VIAS 14.00m – Esc. 1:100