
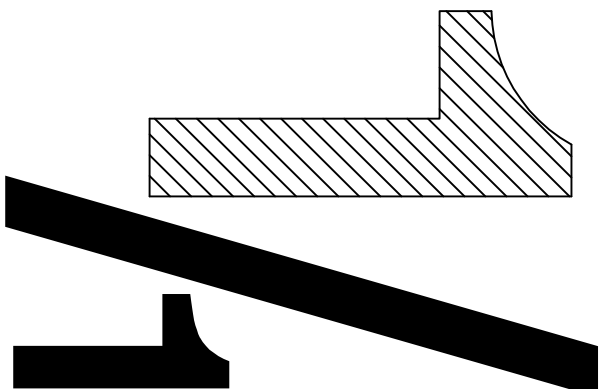


Aprovação

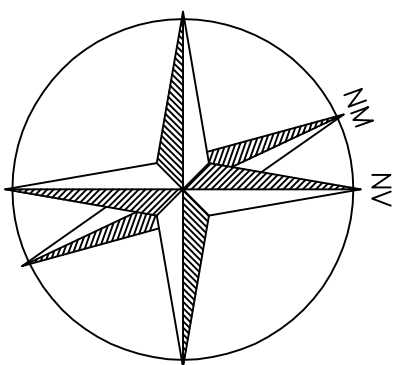

REGULARIZAÇÃO DO DESMEMBRAMENTO
QUADRA 8, CHACARAS ANHANGÜERA, GOIÂNIA – GO.
DE ACORDO COM A LEI MUNICIPAL 6.806/89 E 6.967/91

SOLANGE PARQUE – EXTENSÃO

PROPRIETÁRIO:

ALVORADA IMOBILIÁRIA E ADMINISTRADORA LTDA.

AUTOR SYLVIO MENDONÇA – CREA – GO 1236/D

R.T. SYLVIO MENDONÇA – CREA – GO 1236/D

IMPLANT. CREA – GO /TD

CONTEÚDO:

SITUAÇÃO ATUAL E DESMEMBRAMENTO PROPOSTO

ENDEREÇO:

RUA 1, RUA 2, RUA 12 E RUA 13 DAS
CHACARAS ANHANGÜERA GOIÂNIA – GO

DATA:

SETEMBRO/97


AUTOGRAFIA:

Sylvio Mendonça

FOLHA:

Única

SITUAÇÃO ATUAL – Esc. 1:1.000

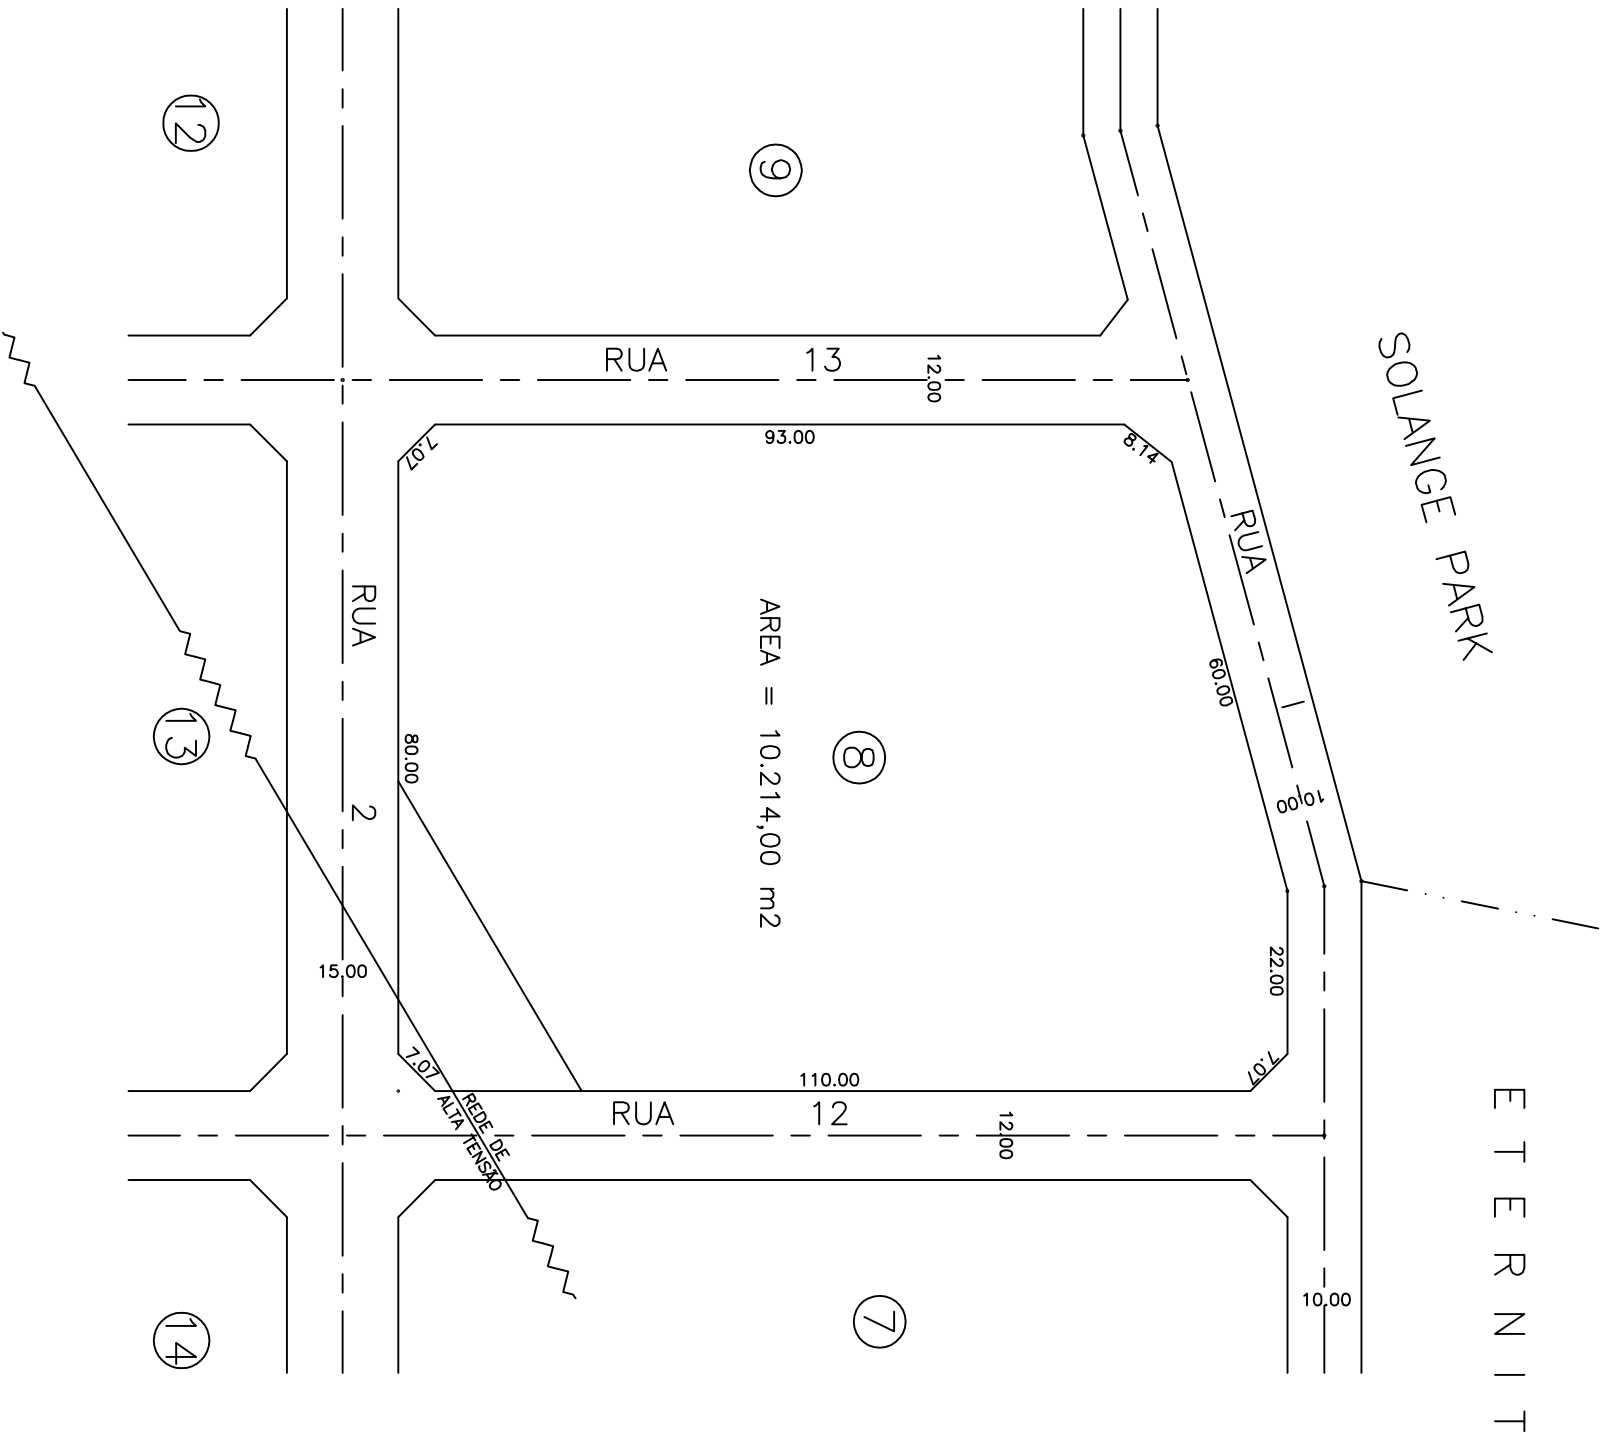

DESMEMBRAMENTO PROPOSTO – Esc. 1:1.000

