





SECCAO TRANSV. VIAS 28,00m – Esc. 1:100
(AV. ANAPOLIS)

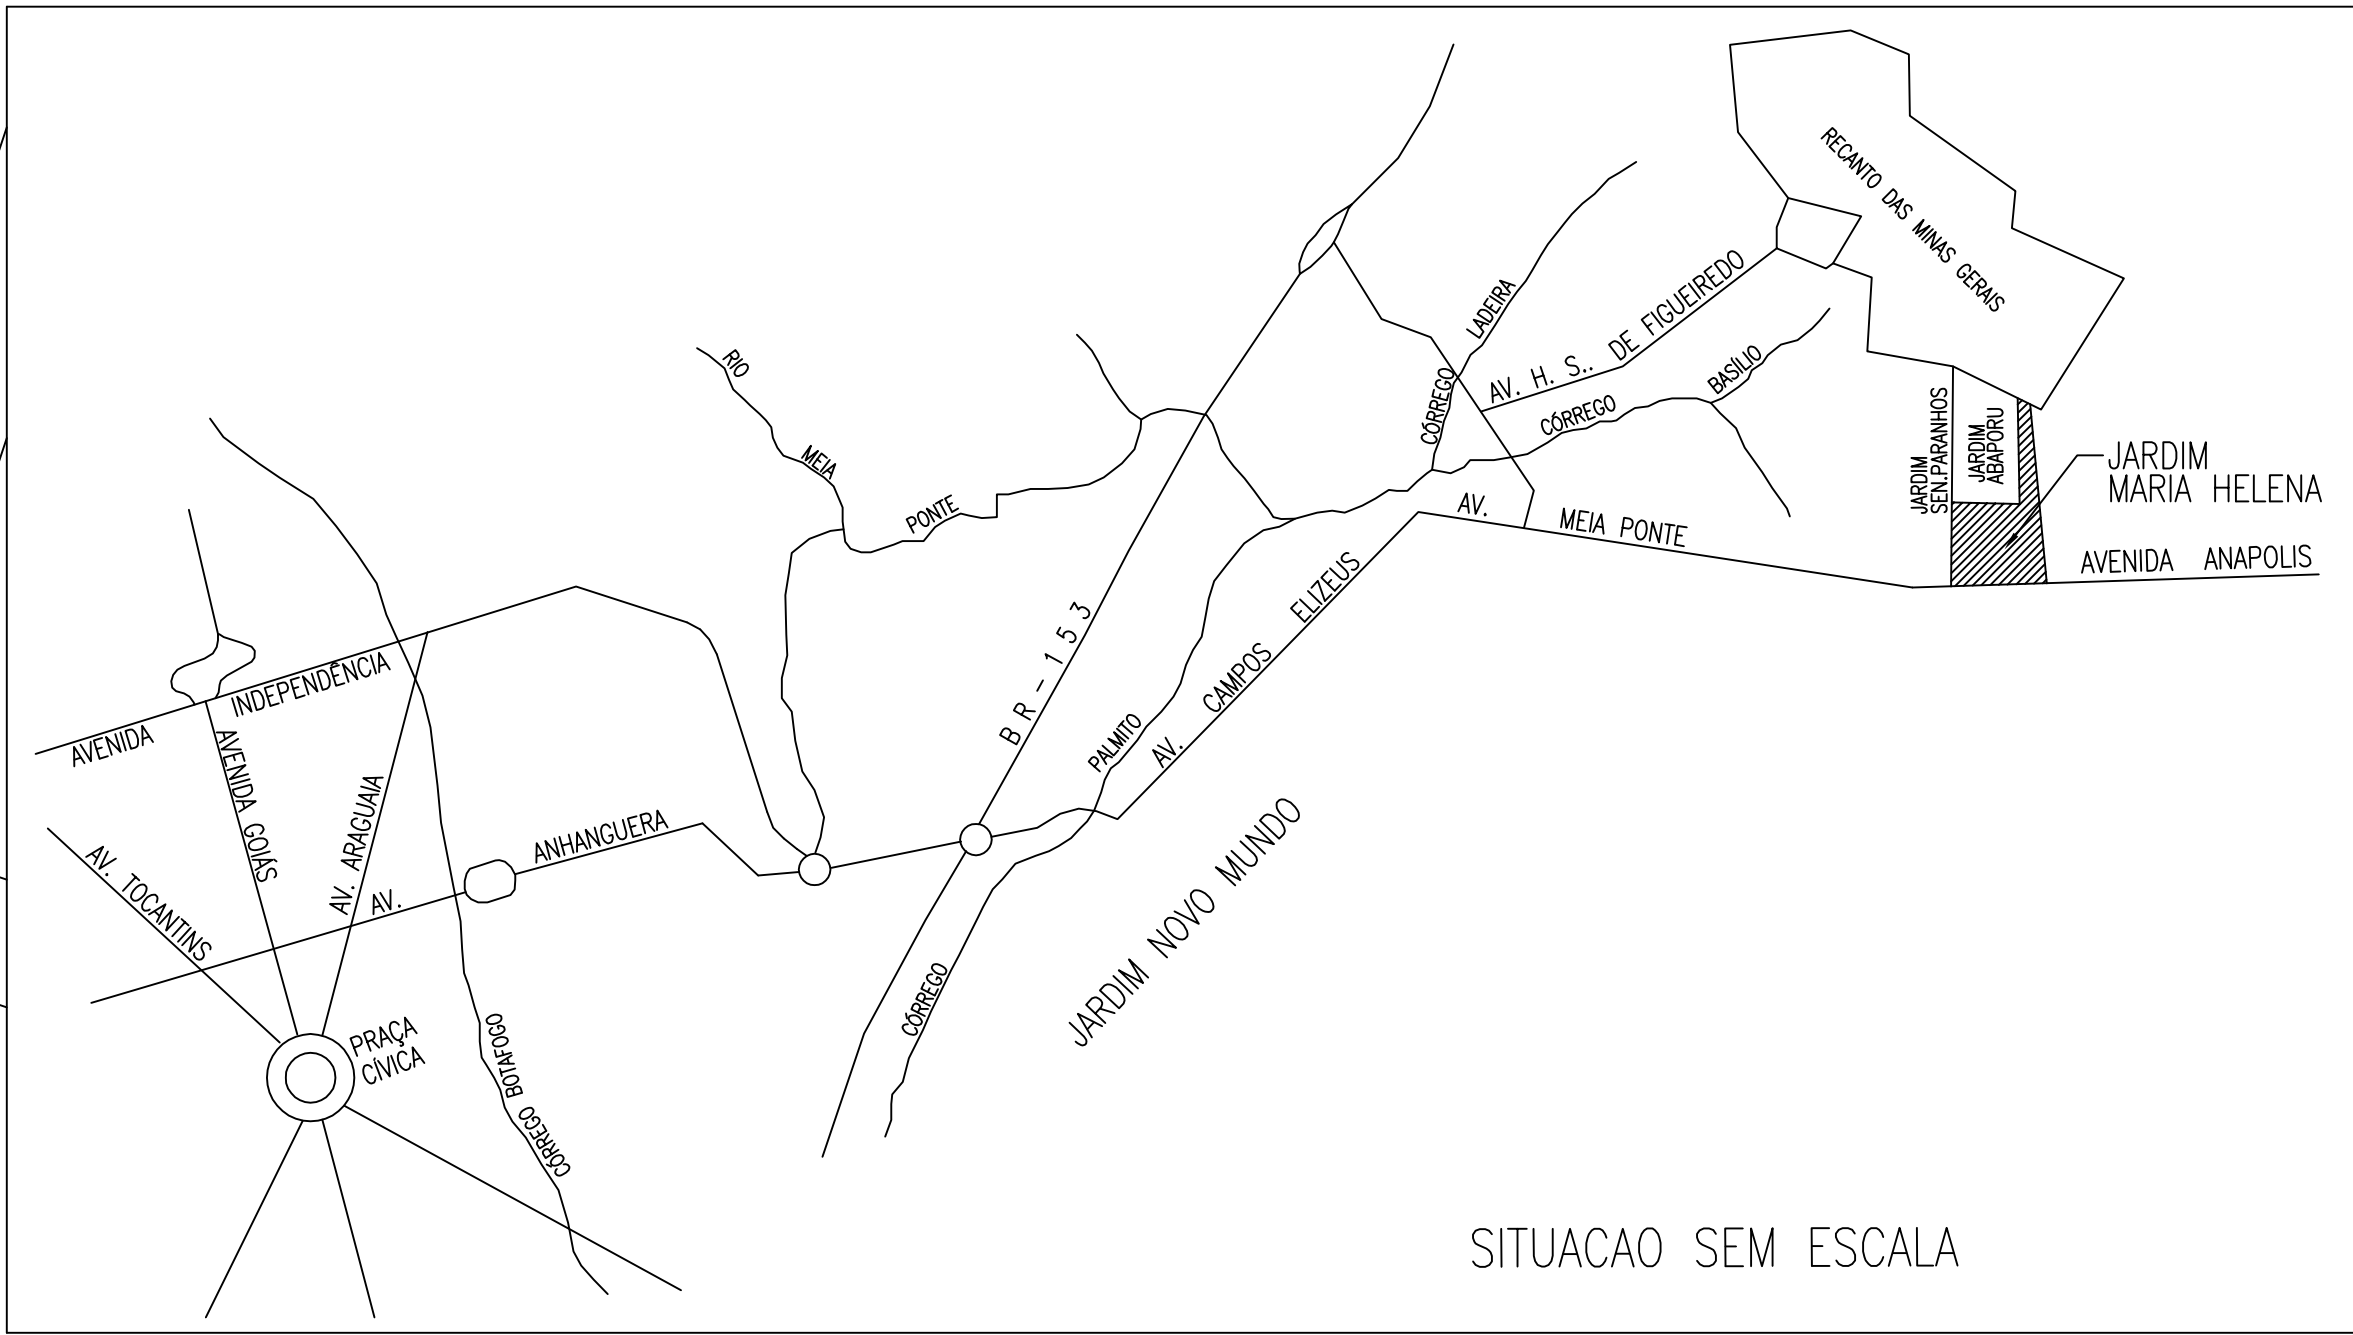

SITUACAO SEM ESCALA

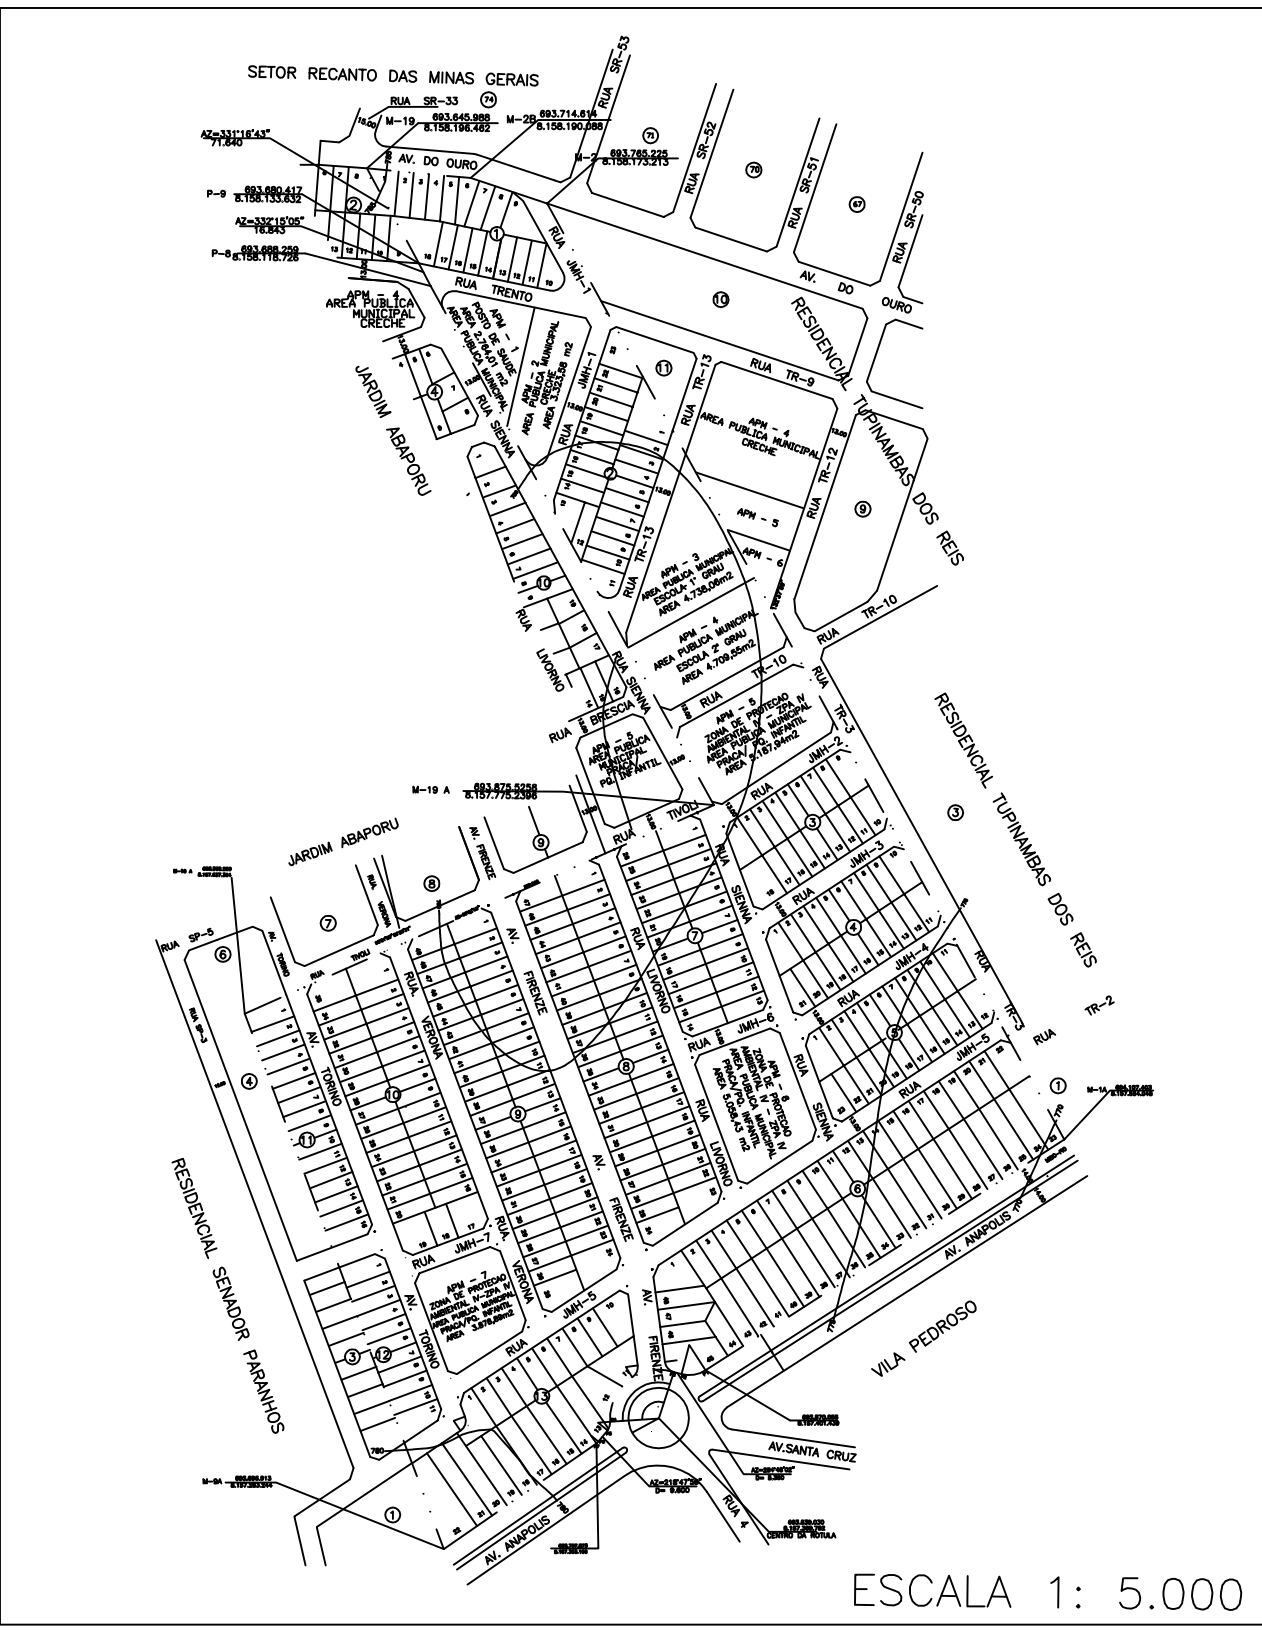

ESCALA 1: 5.000

QUADRO DEMONSTRATIVO DE AREAS			
DISCRIMINACAO		AREA m2	percentual
AREA TOTAL		201.316,72	100,000
AREA DESAPROPRIADA PELO DERGO		5.073,17	2,520
AREA PARCELAVEL		196.243,55	97,480
AREA PARCELAVEL		196.243,55	100,000
SISTEMA VIARIO		39.030,99	19,889
A. P. M. M. AREA PUBLICA MUNICIPAL AREAS VERDES E INSTITUCIONAIS	Especificacoes		
	APM - 1 POSTO DE SAUDE	2.764,01	1,408
	APM - 2 CRECHE	3.323,58	1,694
	APM - 3 ESCOLA 1º GRAU	4.738,06	2,414
	APM - 4 ESCOLA 2º GRAU	4.709,55	2,400
	APM - 5 PRACA/PQ. INFANTIL	5.187,94	2,644
	APM - 6 PRACA/PQ. INFANTIL	5.058,43	2,578
	APM - 7 PRACA/PQ. INFANTIL	3.878,89	1,976
TOTAL DE AREAS VERDES		14.125,26	7,198
TOTAL DE AREAS INSTITUCIONAIS		29.660,46	15,114
AREA PARTICULAR	AREA DOS LOTES	127.552,10	64,997
QUANTITATIVO DE LOTES	357 Unidades		

PARCELAMENTO URBANO

CONFORME LEI MUNICIPAL 7.222/93

DM 19°02'02" SET/95

1

LOTEAMENTO JARDIM MARIA HELENA

PROPRIETARIOS:

W. ROCHA ENGENHARIA LTDA

ANTONIO MAURO BARBOSA DE SOUZA

MARIA LUIZA ESTRELA BARBOSA.

AUTOR E R.T. SYLVIO MENDONCA – CREA – GO 1236/0

IMPLANT. CREA – GO /70

CONTEUDO:

PLANTA MICROPARCELAMENTO – Esc. 1:1000

DATA: OUTUBRO/98

ADAR R12 Sylvia Mendonça

Av.7-15 Q.591 L108 Salar Novo Suco

Colônia-GO Fone (062) 259-2660

PLANO: Unico