



SEÇÃO TRASV. VIAS 15.00m – Esc. 1:100

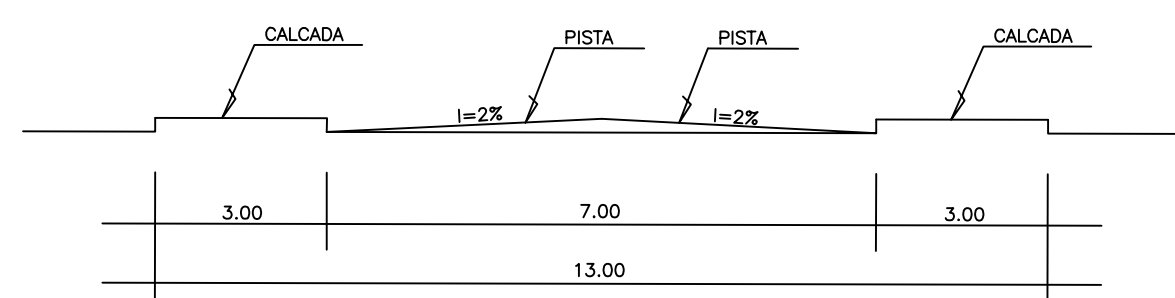

SEÇÃO TRASV. VIAS 13.00m – Esc. 1:100

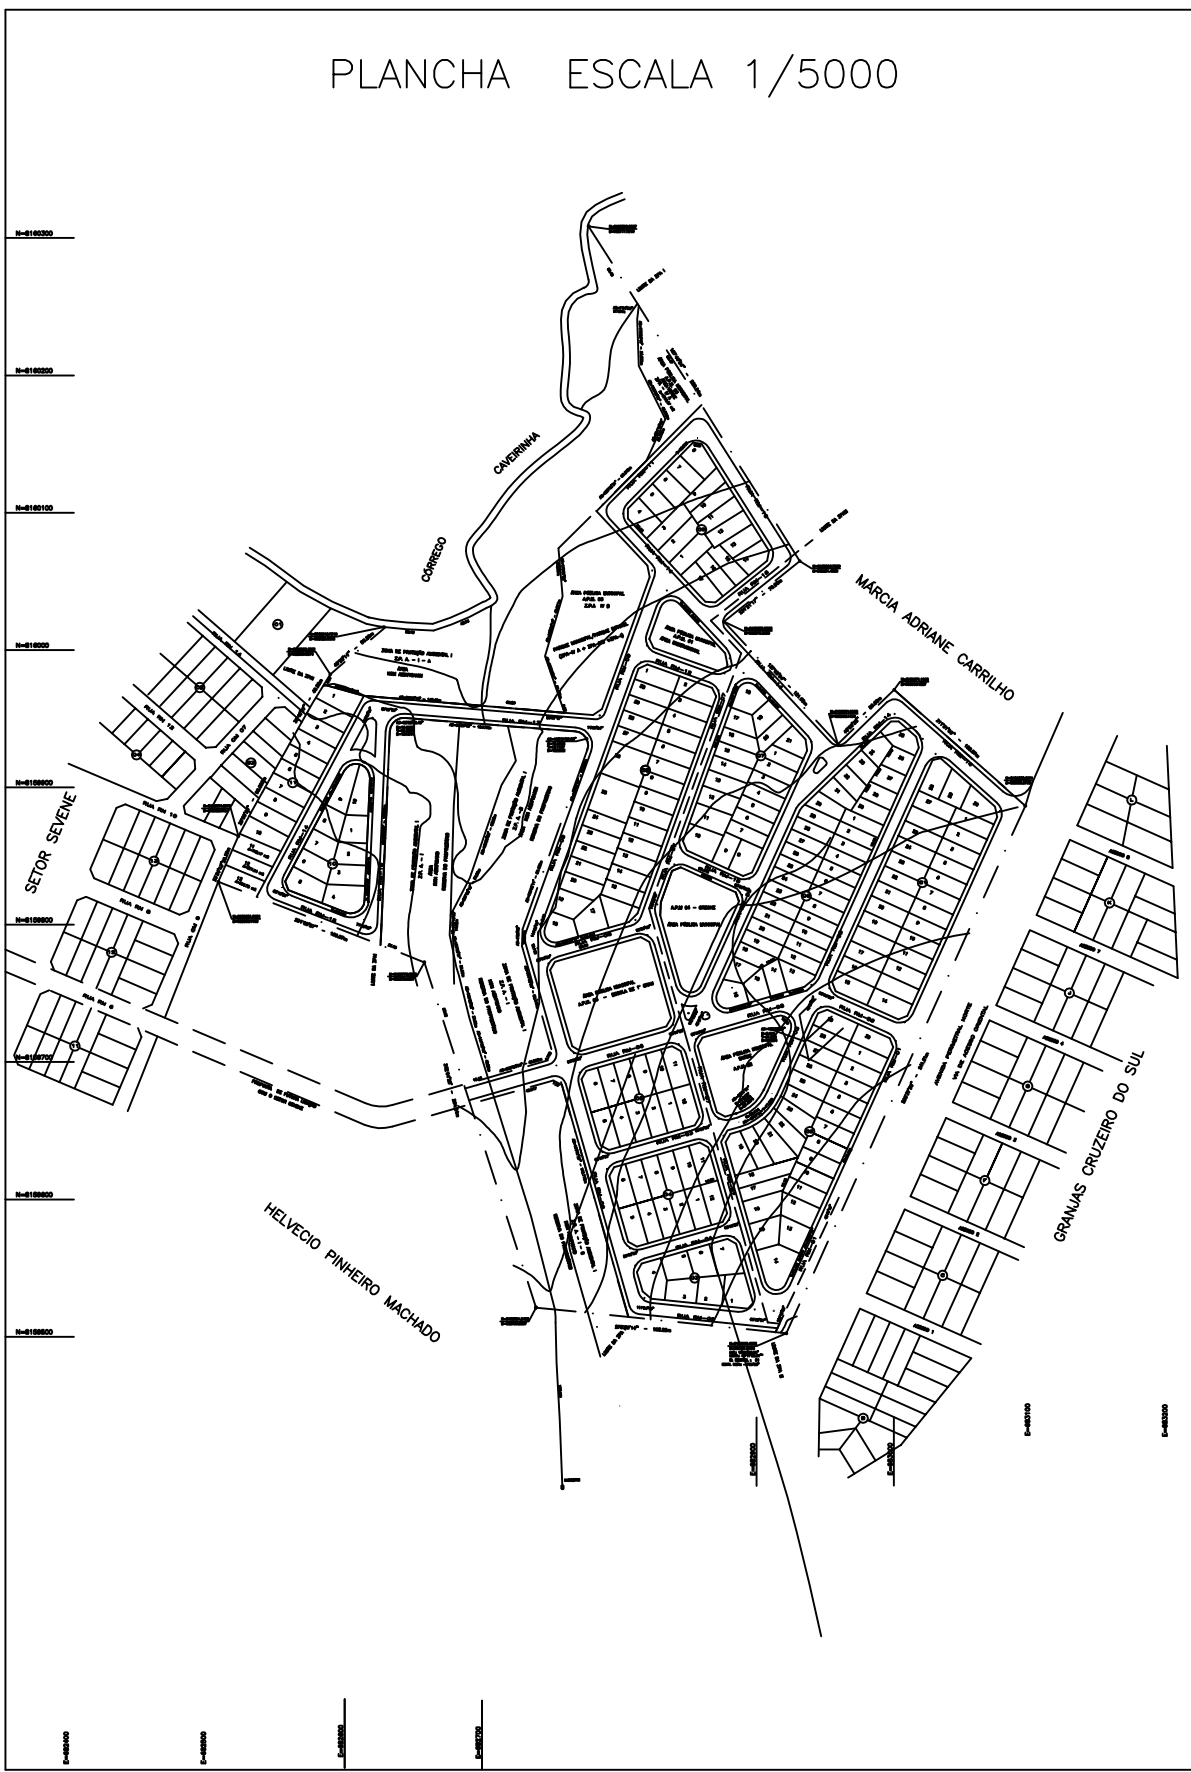

DATUM HORIZONTAL E VERTICAL		
MARCOS M-1 A=682921.6136 N=8159500.4562 ALT=746.635		
SEÇÃO IMAGETICA 10°13'12"00"N DE 11°59'00"00"W (CORRENTEIA 10°13'12"00"N DE 11°59'00"00"W)		
QUADRO DE DISCRIMINAÇÃO		
220	LOTES	80629.12m2
49.864%		
QUANTIDADE DAS QUADRAS	11	
POPULAÇÃO PREVISTA	773 HABITANTES	
DENSIDADE ABSOLUTA	35.04 HAB./Ha	
DENSIDADE RELATIVA	47.83 HAB./Ha	
OBSERVAÇÃO: A ZPA-IA, COM 1915.47m2, MAIS A ZPA-IVB, COM 6994.87 m2, MAIS A ÁREA ZPA-IA, COM 22969.94m2, COMPOE ÚNICA GLEBA COM 31880.28 m2, GLEBA ESTA A SER REFORESTADA, CONSTITUINDO A ÁREA PÚBLICA MUNICIPAL 05(APM-05) DENOMINADA - PARQUE MUNICIPAL GUAREMA.		

ÁREAS PÚBLICAS MUNICIPAIS DESTINADA A LAZER, A RECREAÇÃO E INSTITUCIONAIS		
DESCRIMINAÇÃO	ÁREAS	PORCENTAGEM
"ZPA I-A"	22969.94 m2	14.205%
"ZPA IV-A"	1915.47 m2	1.185%
"ZPA IV-B"	6994.87 m2	4.326%
TOTAL ÁREAS DE LAZER	31880.28 m2	19.716%
APM01 INSTITUCIONAL	1548.72m2	0.958%
APM02 SAÚDE	3086.63m2	1.909%
APM03 ESCOLA 1º GRAU	5027.50m2	3.109%
APM04 CREDIE	3215.34m2	1.989%
TOTAL DE ÁREAS INSTITUCIONAIS	12878.19m2	7.965%
TOTAL DE ÁREAS PÚBLICAS	44758.47m2	27.680%
SISTEMA VIÁRIO		
DESCRIMINAÇÃO	ÁREAS	PORCENTAGEM
VIAS E CANALIZAÇÃO DE TRÁFEGO	59279.06m2	36.661%

"RESIDENCIAL GUAREMA"		
PARCELAMENTO PROPRIO LID 7222/93 E 7502/95 DECRETO 1.199/94 E LET. COMPLEMENTAR 031/94 PROCESSO 13917663		
PROPRIETÁRIOS:		
MARCIA ADRIANE CARRILHO	MARCOS CARRILHO MARQUES	
AUTOR:		
RAMON DECHICH DA SILVA ARQº CREA 8323/D GO		
DESCRIMINAÇÃO	ÁREAS	PORCENTAGEM
ÁREA DO TERRENO	220601.99 m2	100.000%
GLEBA "ZPA I-A"	22969.94 m2	10.413%
GLEBA "ZPA IV-A"	1915.47 m2	0.868%
GLEBA "ZPA IV-B"	6994.87 m2	3.159%
GLEBA "ZPA I-C"	8602.77 m2	3.900%
Z.P.A. - I (ZPA-I+ZPA-IV+ZPA-IVB+ZPA-IVC)	58905.28 m2	26.702%
ÁREA A PARCELAR	161696.71 m2	73.298%
APPROVAÇÃO		
CONTEÚDO:		
ESCALA:	DATA:	FOLHA:
1:1.000	11/04/2000	UNICA
MUNICÍPIO: GOIÂNIA-GOIAS		