
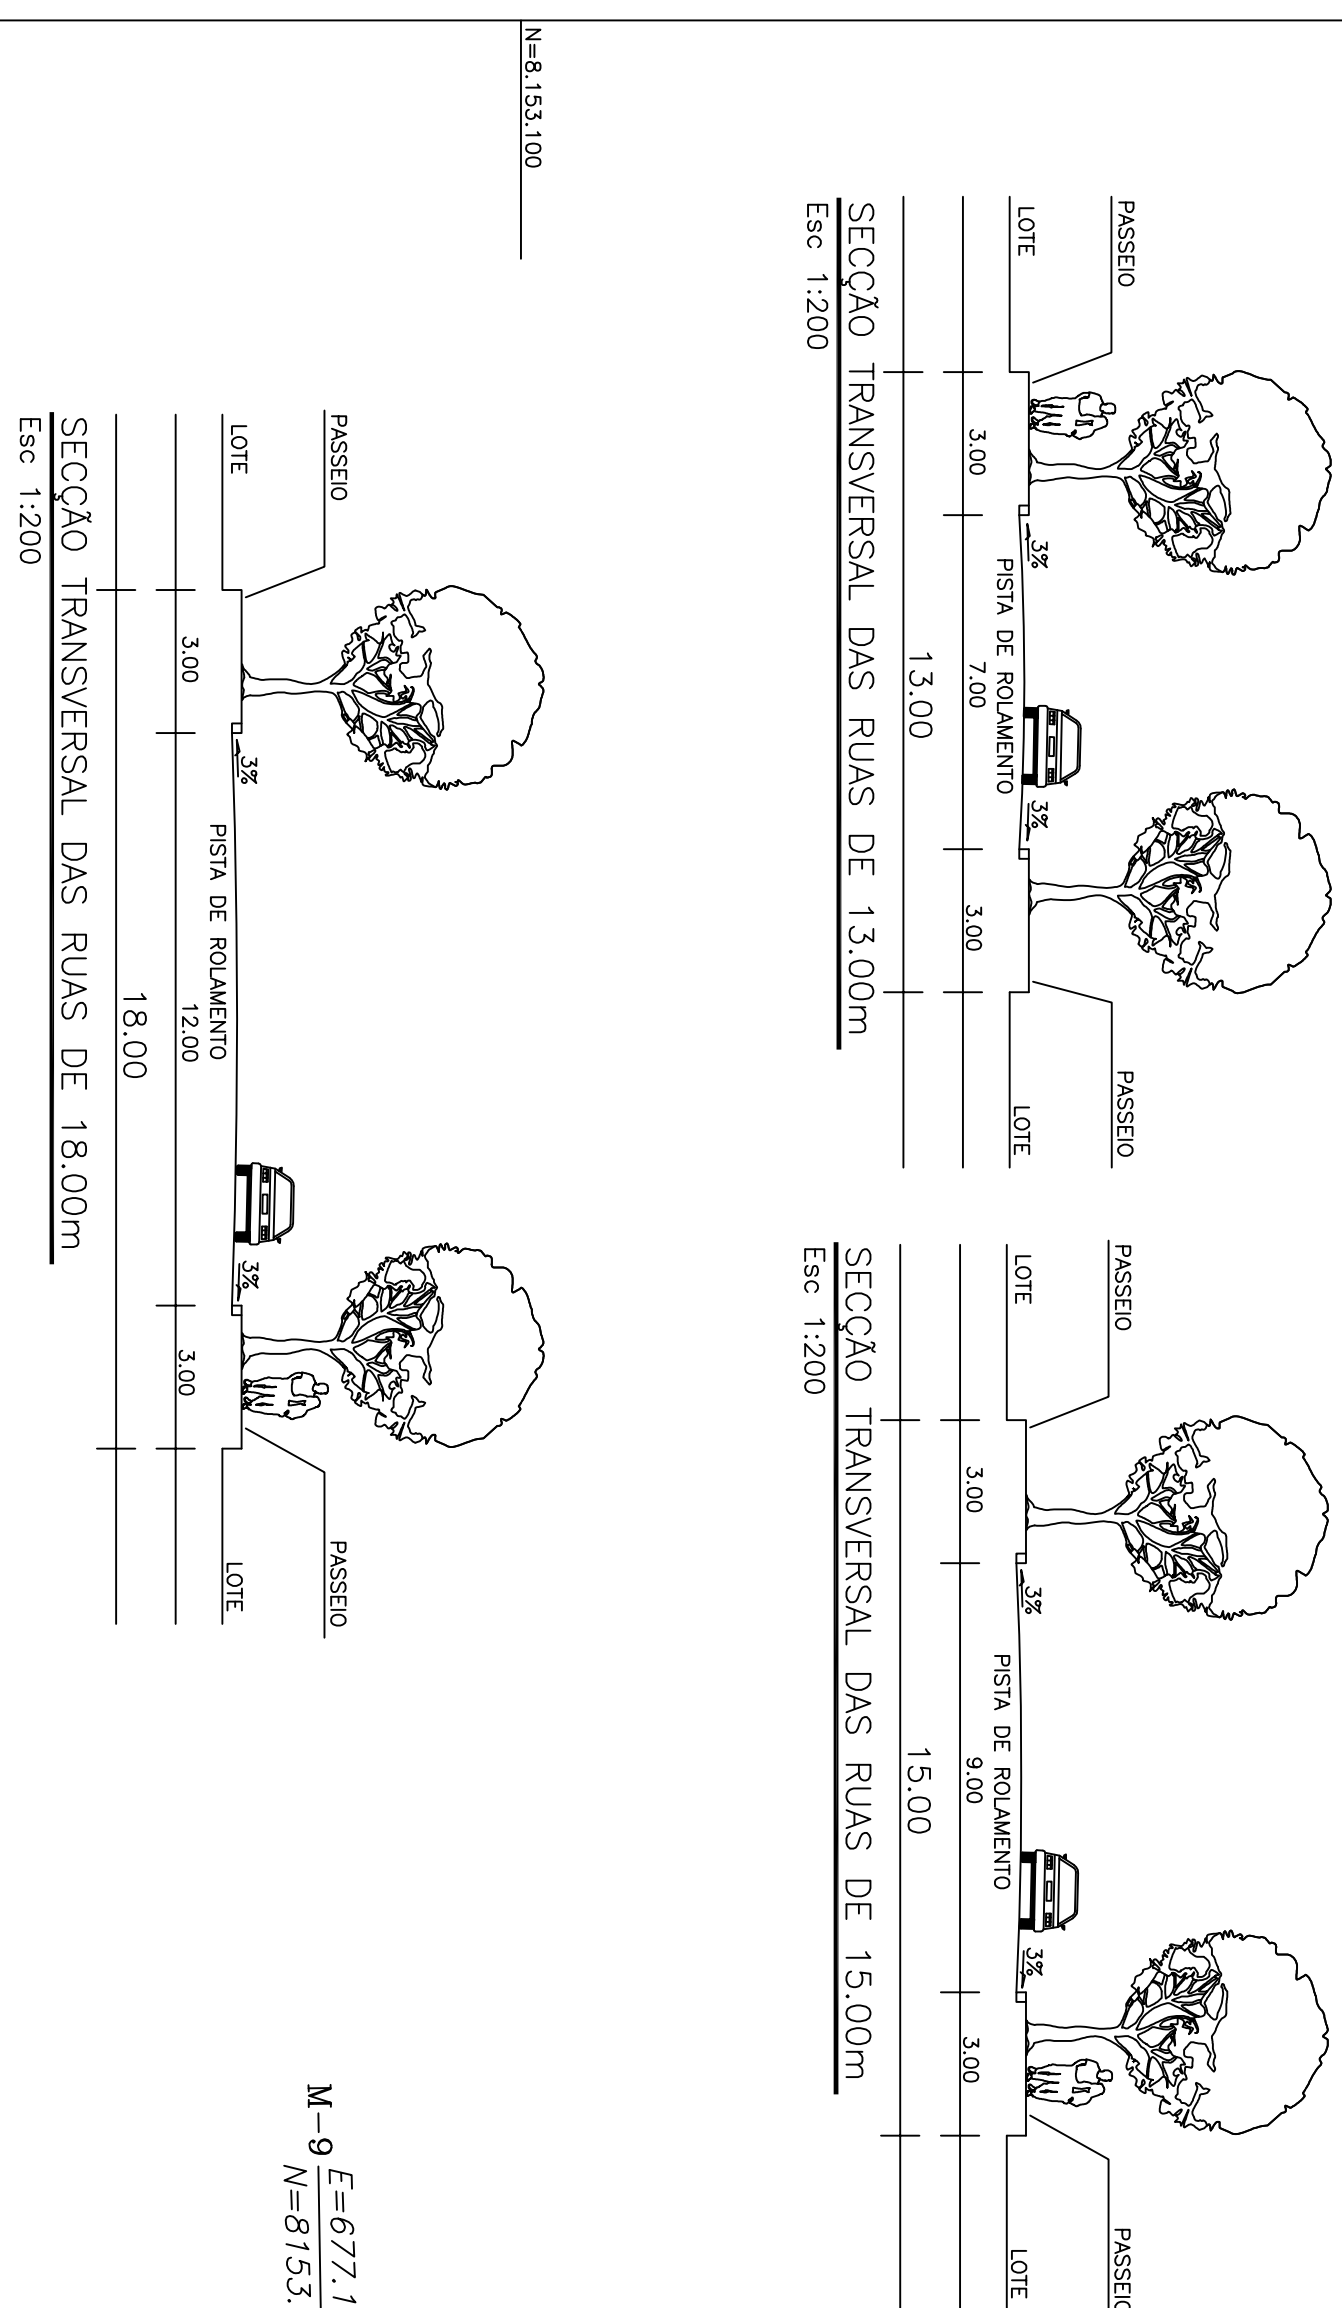
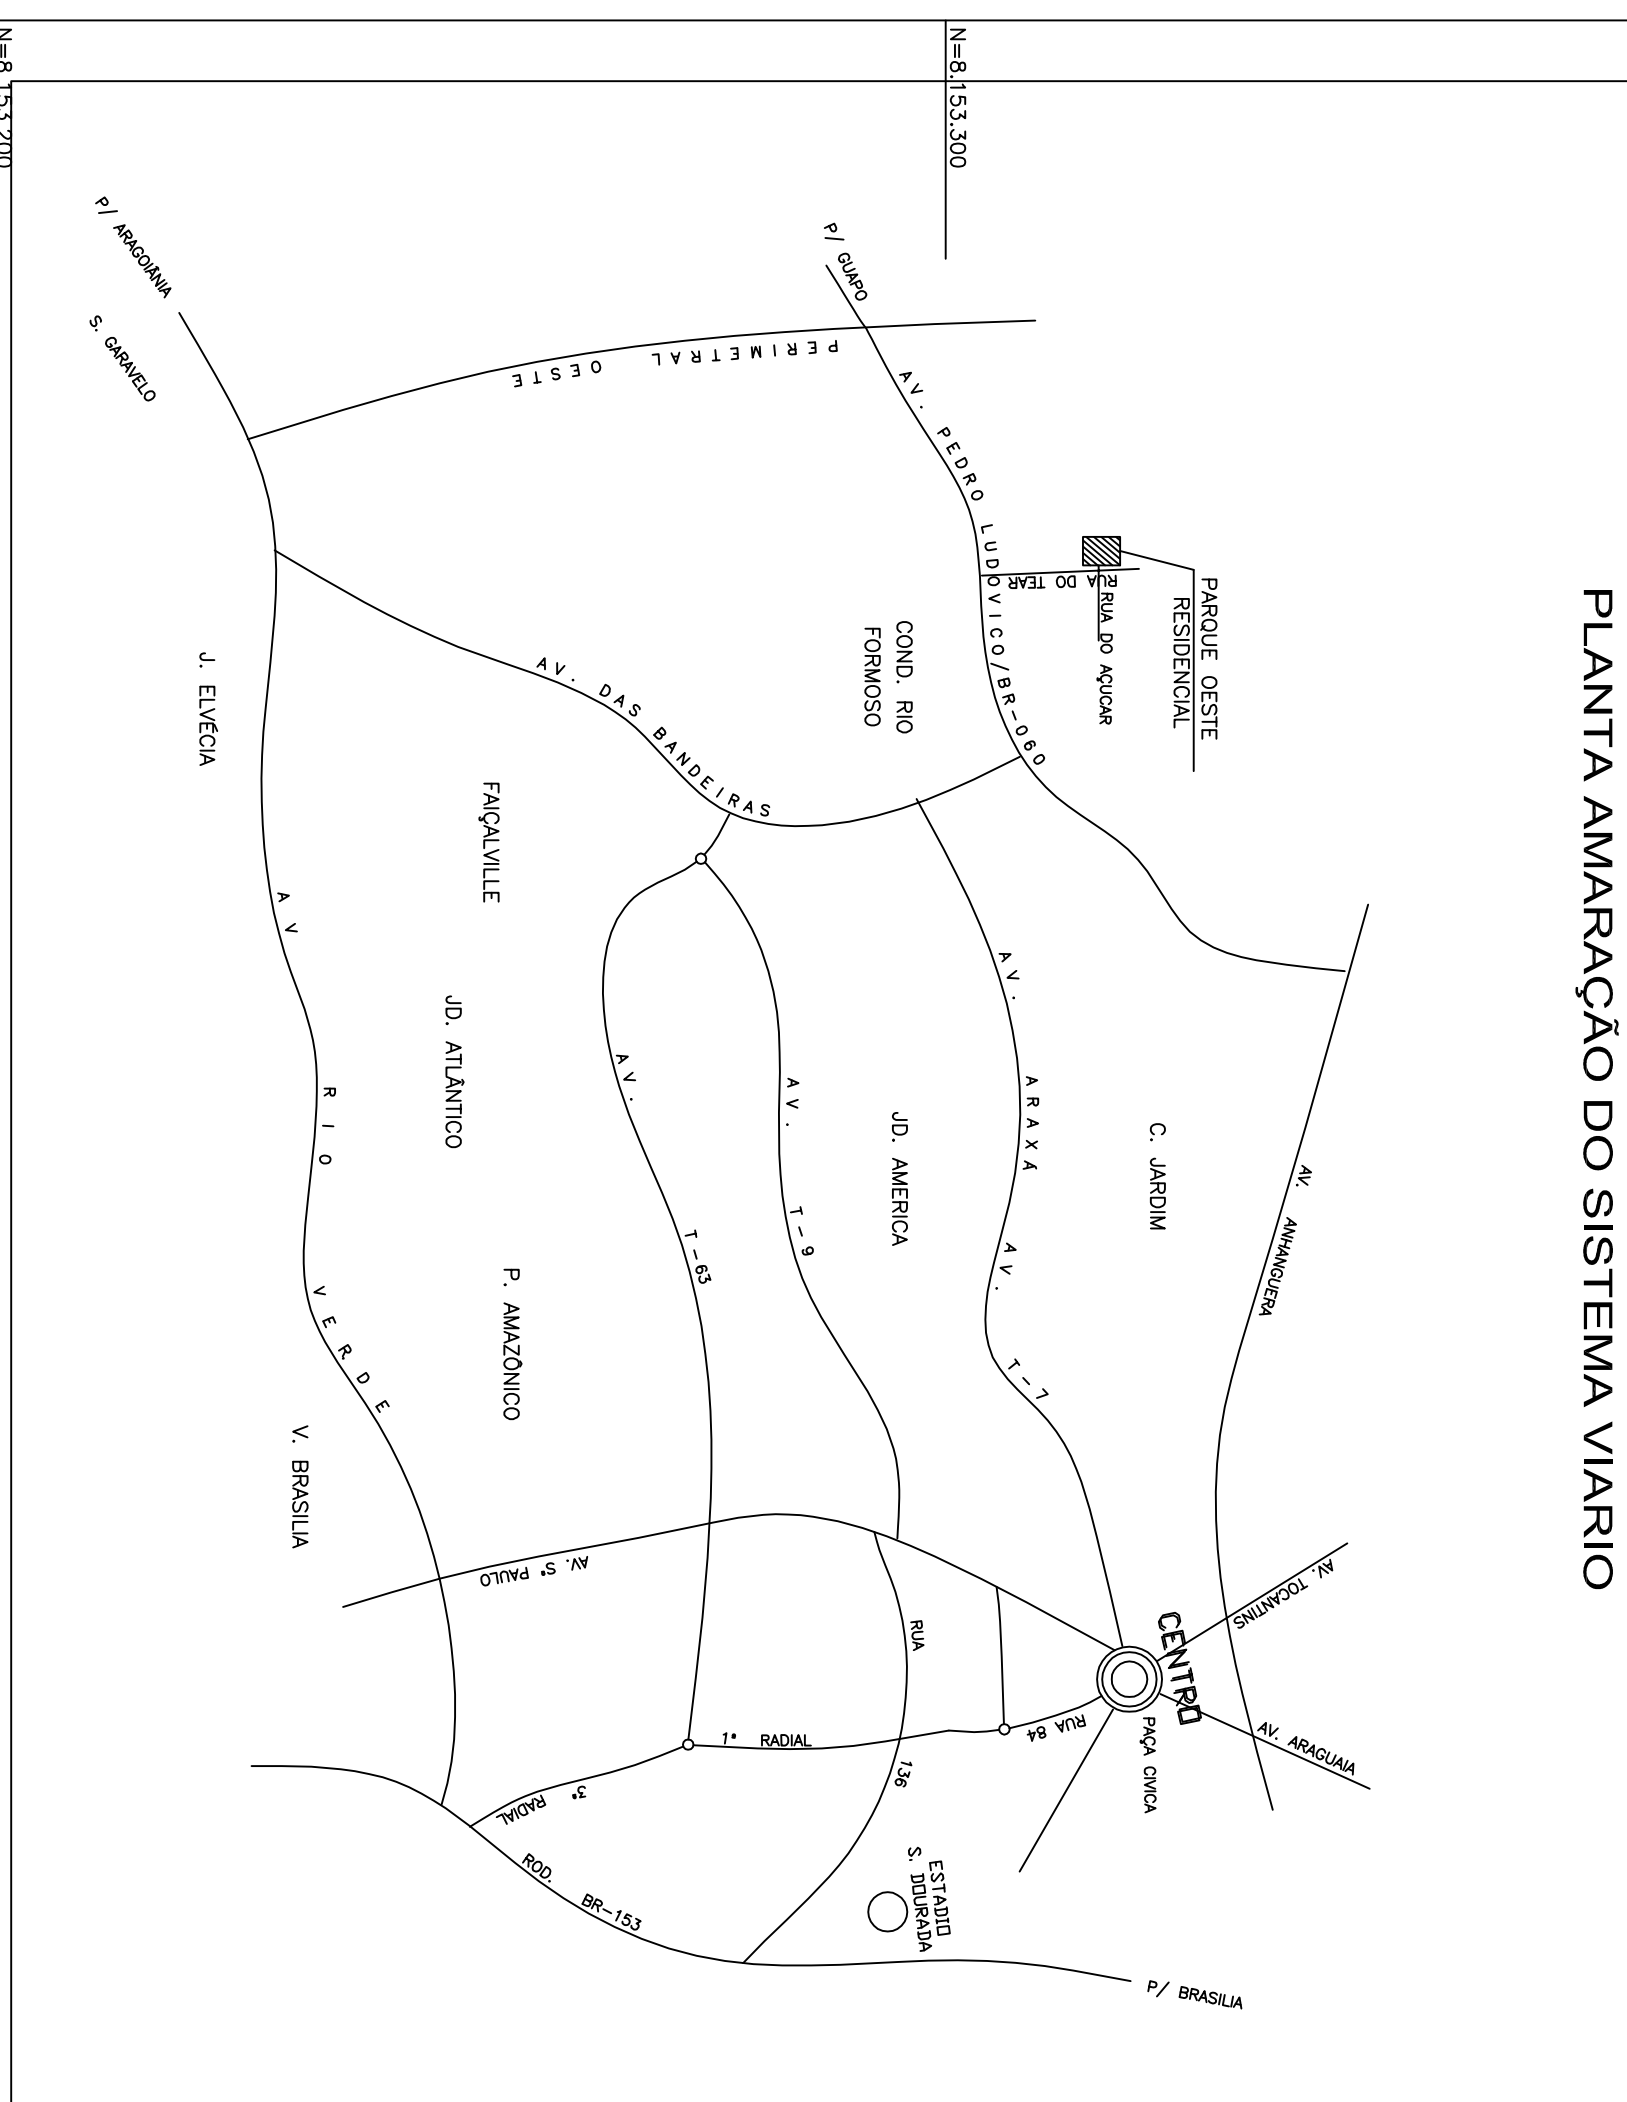


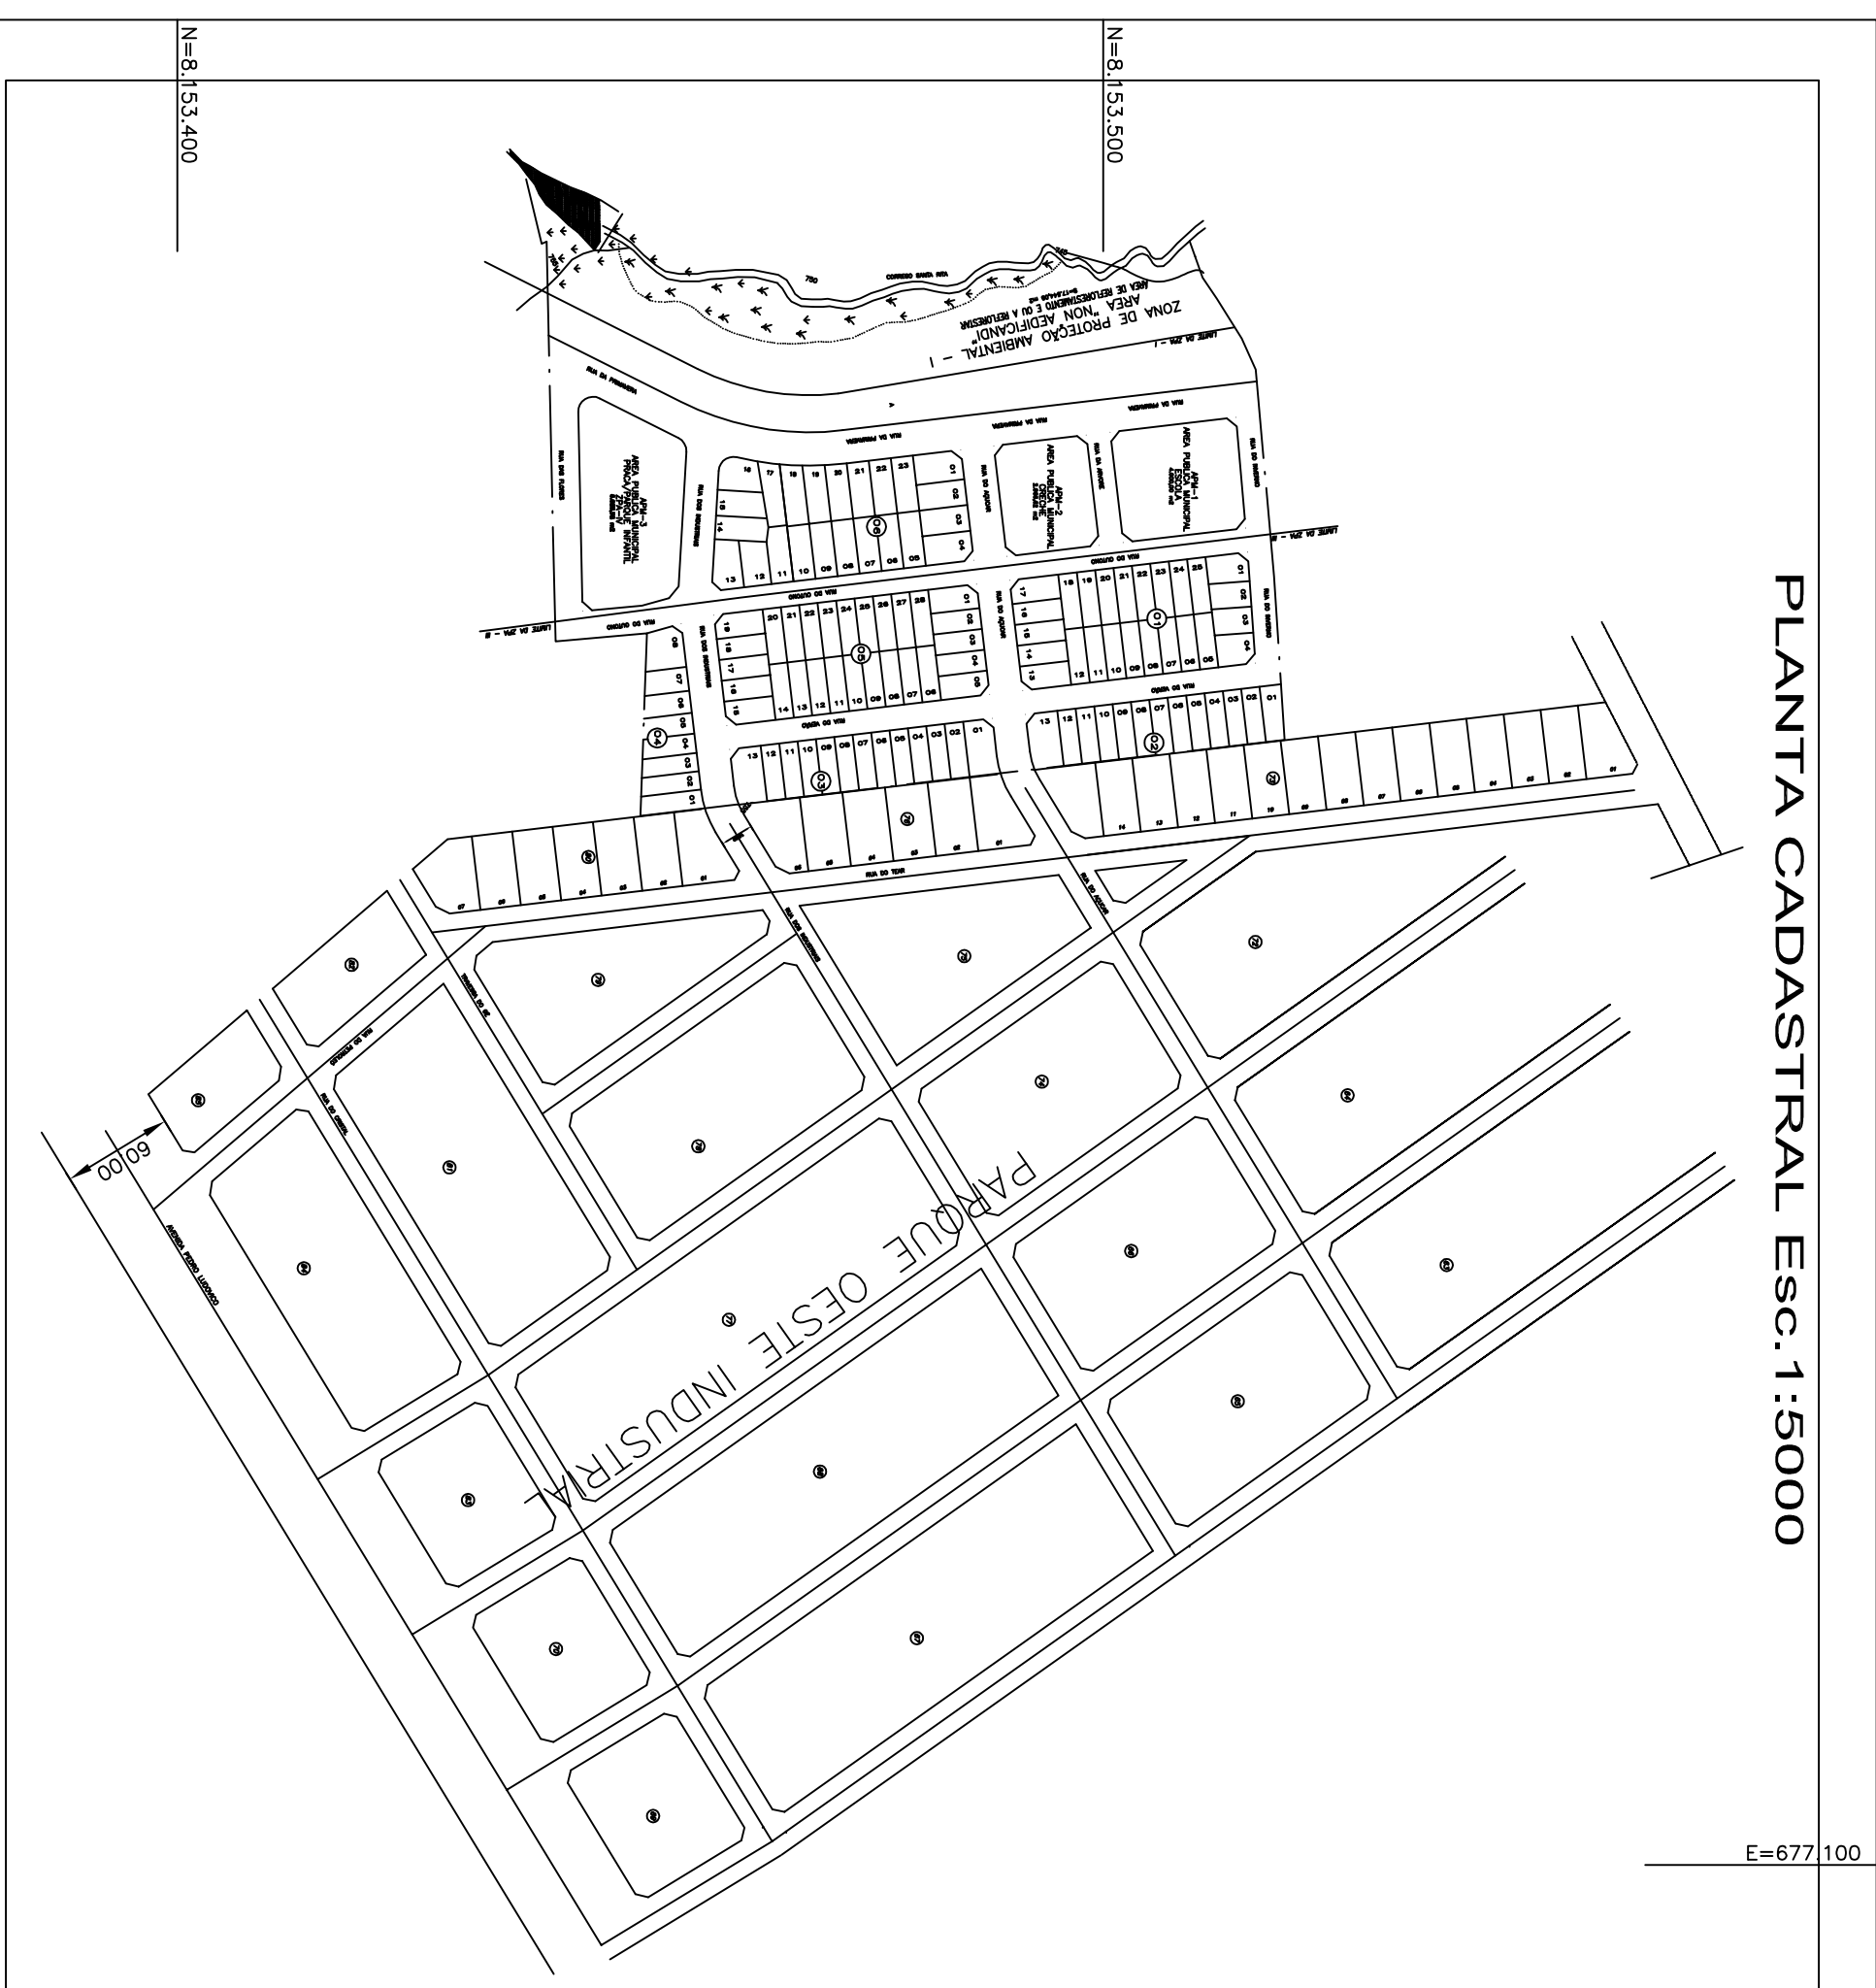


QUADRO DE DISCRIMINAÇÃO			
110	ÁREA DOS LOTES RESIDUÁRIOS	3564,19 m ²	47,493%
	QUANTIDADE DE LOTES	110 LOTES	-
	POPULAÇÃO PREVISTA	418 HABITANTES	-
	DENSIDADE ABSOLUTA	55,70 HAB./ha	-
	DENSIDADE RELATIVA	111,27 HAB./ha	-
DATUM HORIZONTAL E VERTICAL			

ÁREAS PÚBLICAS MUNICIPAIS DESTINADAS AO LAZER, A RECREAÇÃO E INSTITUCIONAIS			
DESCRIÇÃO	ÁREAS	PERCENTAGEM	
APM03 PARQUE/PARQUE INFANTIL	5,623,98 m2	7,50%	
TOTAL ÁREAS DE LAZER	5,623,98 m2	7,50%	
APM01 ESCOLA 1º GRAU	4,000,00 m2	5,330%	
APM02 CRECHE	2,966,62 m2	3,953%	
TOTAL DE ÁREAS INSTITUCIONAIS	6,966,62 m2	9,283%	
TOTAL DE ÁREAS PÚBLICAS	11,924,34 m2	15,889%	
SISTEMA VIÁRIO			
DESCRIÇÃO	ÁREAS	PERCENTAGEM	
VAS E CANALIZAÇÃO DE TRÁFEGO	27,748,141 m2	36,618%	

		PARCELAMENTO PROPRIÁRIO LEI 7222/95 E 7502/95 DECRETO Nº 1397/94 E Lei Complementar 031/96	
		"RESIDENCIAL PARQUE OESTE"	
		PARTIE INTEGRANTE DA FAZENDA SANTA RITA	

PROPRIETARIO:			
RESP. TÉCNICO:	JAMIE FERREIRA DE ARAÚJO		
	RENATO DE MELO ROCHA ABRIL CREIA 00210 DO		
DESCRIÇÃO	ÁREA	PERCENTAGEM	
ÁREA DO TERRENO	96.800,00 m ²	100,000%	
RESERVA DO PROPRIETÁRIO	21.751,06 m ²	22,470%	
ÁREA A PARCELAR	75.048,94 m ²	77,530%	

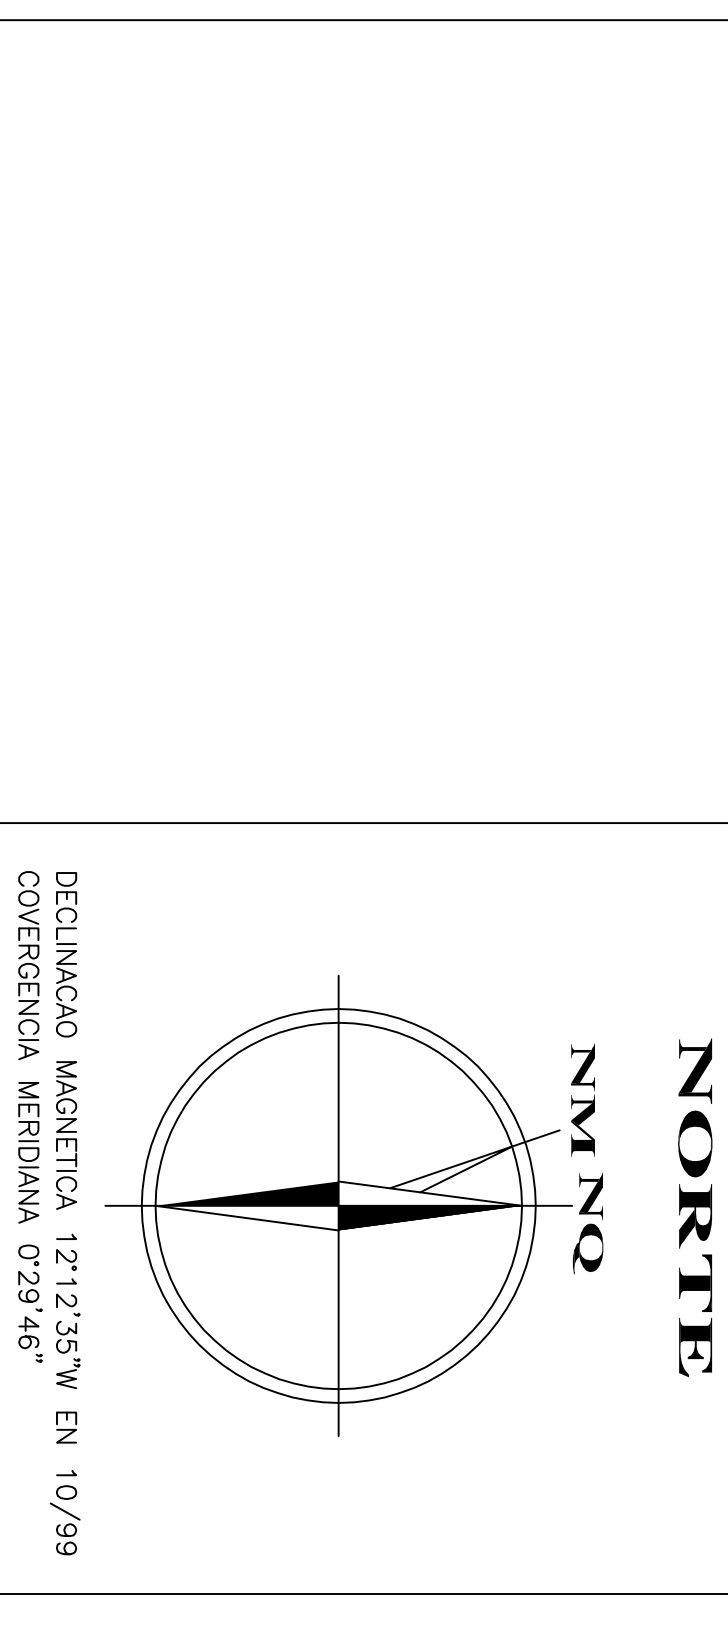

CONTEÚDO:			
PLANTA URBANÍSTICA			
ESCALA:	DATA:	FOLHA:	MUNICÍPIO:
1:1.000	11/JANEIRO/2.000	UNICA	GOIANIA-GOIAS