



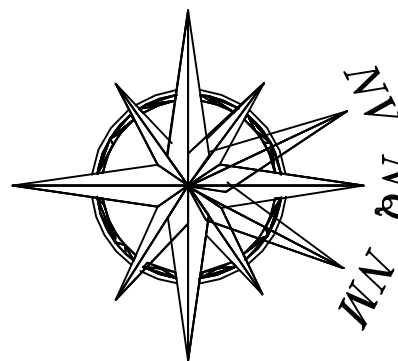


COORDENADA MERIDIANA
E=488.000 - N=416.000
0029°42,00'

DEFINIÇÃO MAGNÉTICA
EM JULHO / 99
189°23'


COORDENADAS TRANSPORTAIS A PARTIR DO LOTEAMENTO
RESIDENCIAL RECANÇO DO BOSQUE ALVARO E FORMIGAS
PELO NÚCLEO DE CARTOGRAFIA DA SEPAN - SECRETARIA
DE PLANEJAMENTO MUNICIPAL

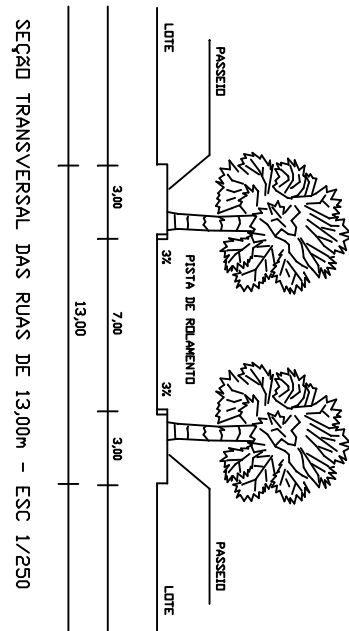


SEÇÃO TRANSVERSAL DA RUA DE 12,00m - ESC. 1/250

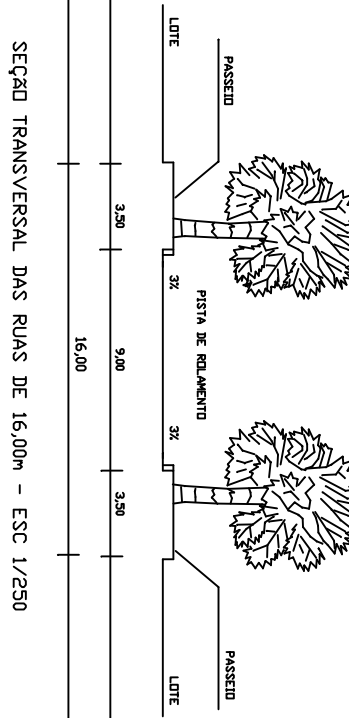

SEÇÃO TRANSVERSAL DA RUA DE 12,00m - ESC. 1/250

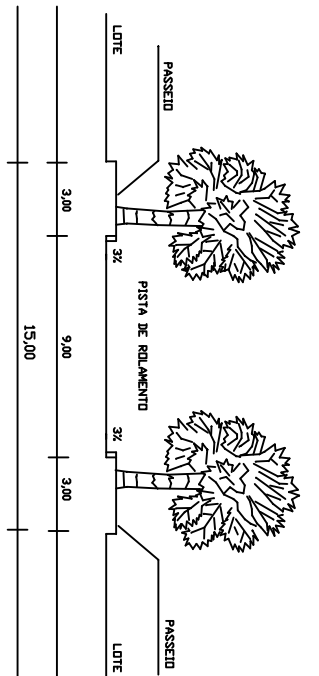


SEÇÃO TRANSVERSAL DA RUA DE 12,00m - ESC. 1/250

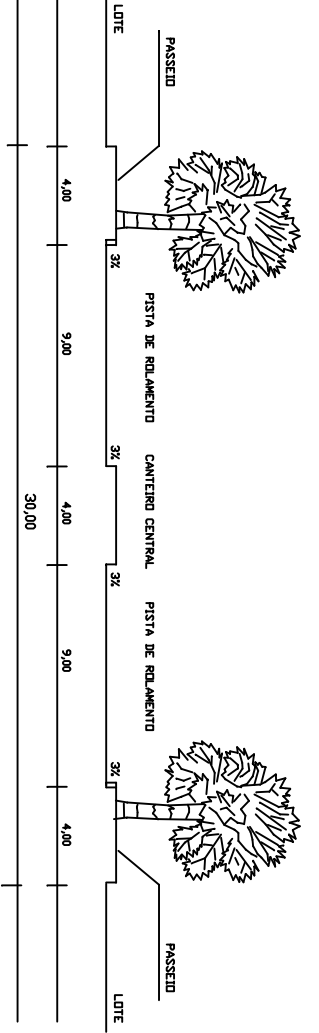


SEÇÃO TRANSVERSAL DA RUA DE 12,00m - ESC. 1/250

PLANTA DE SITUAÇÃO - ESCALA 1/20.000

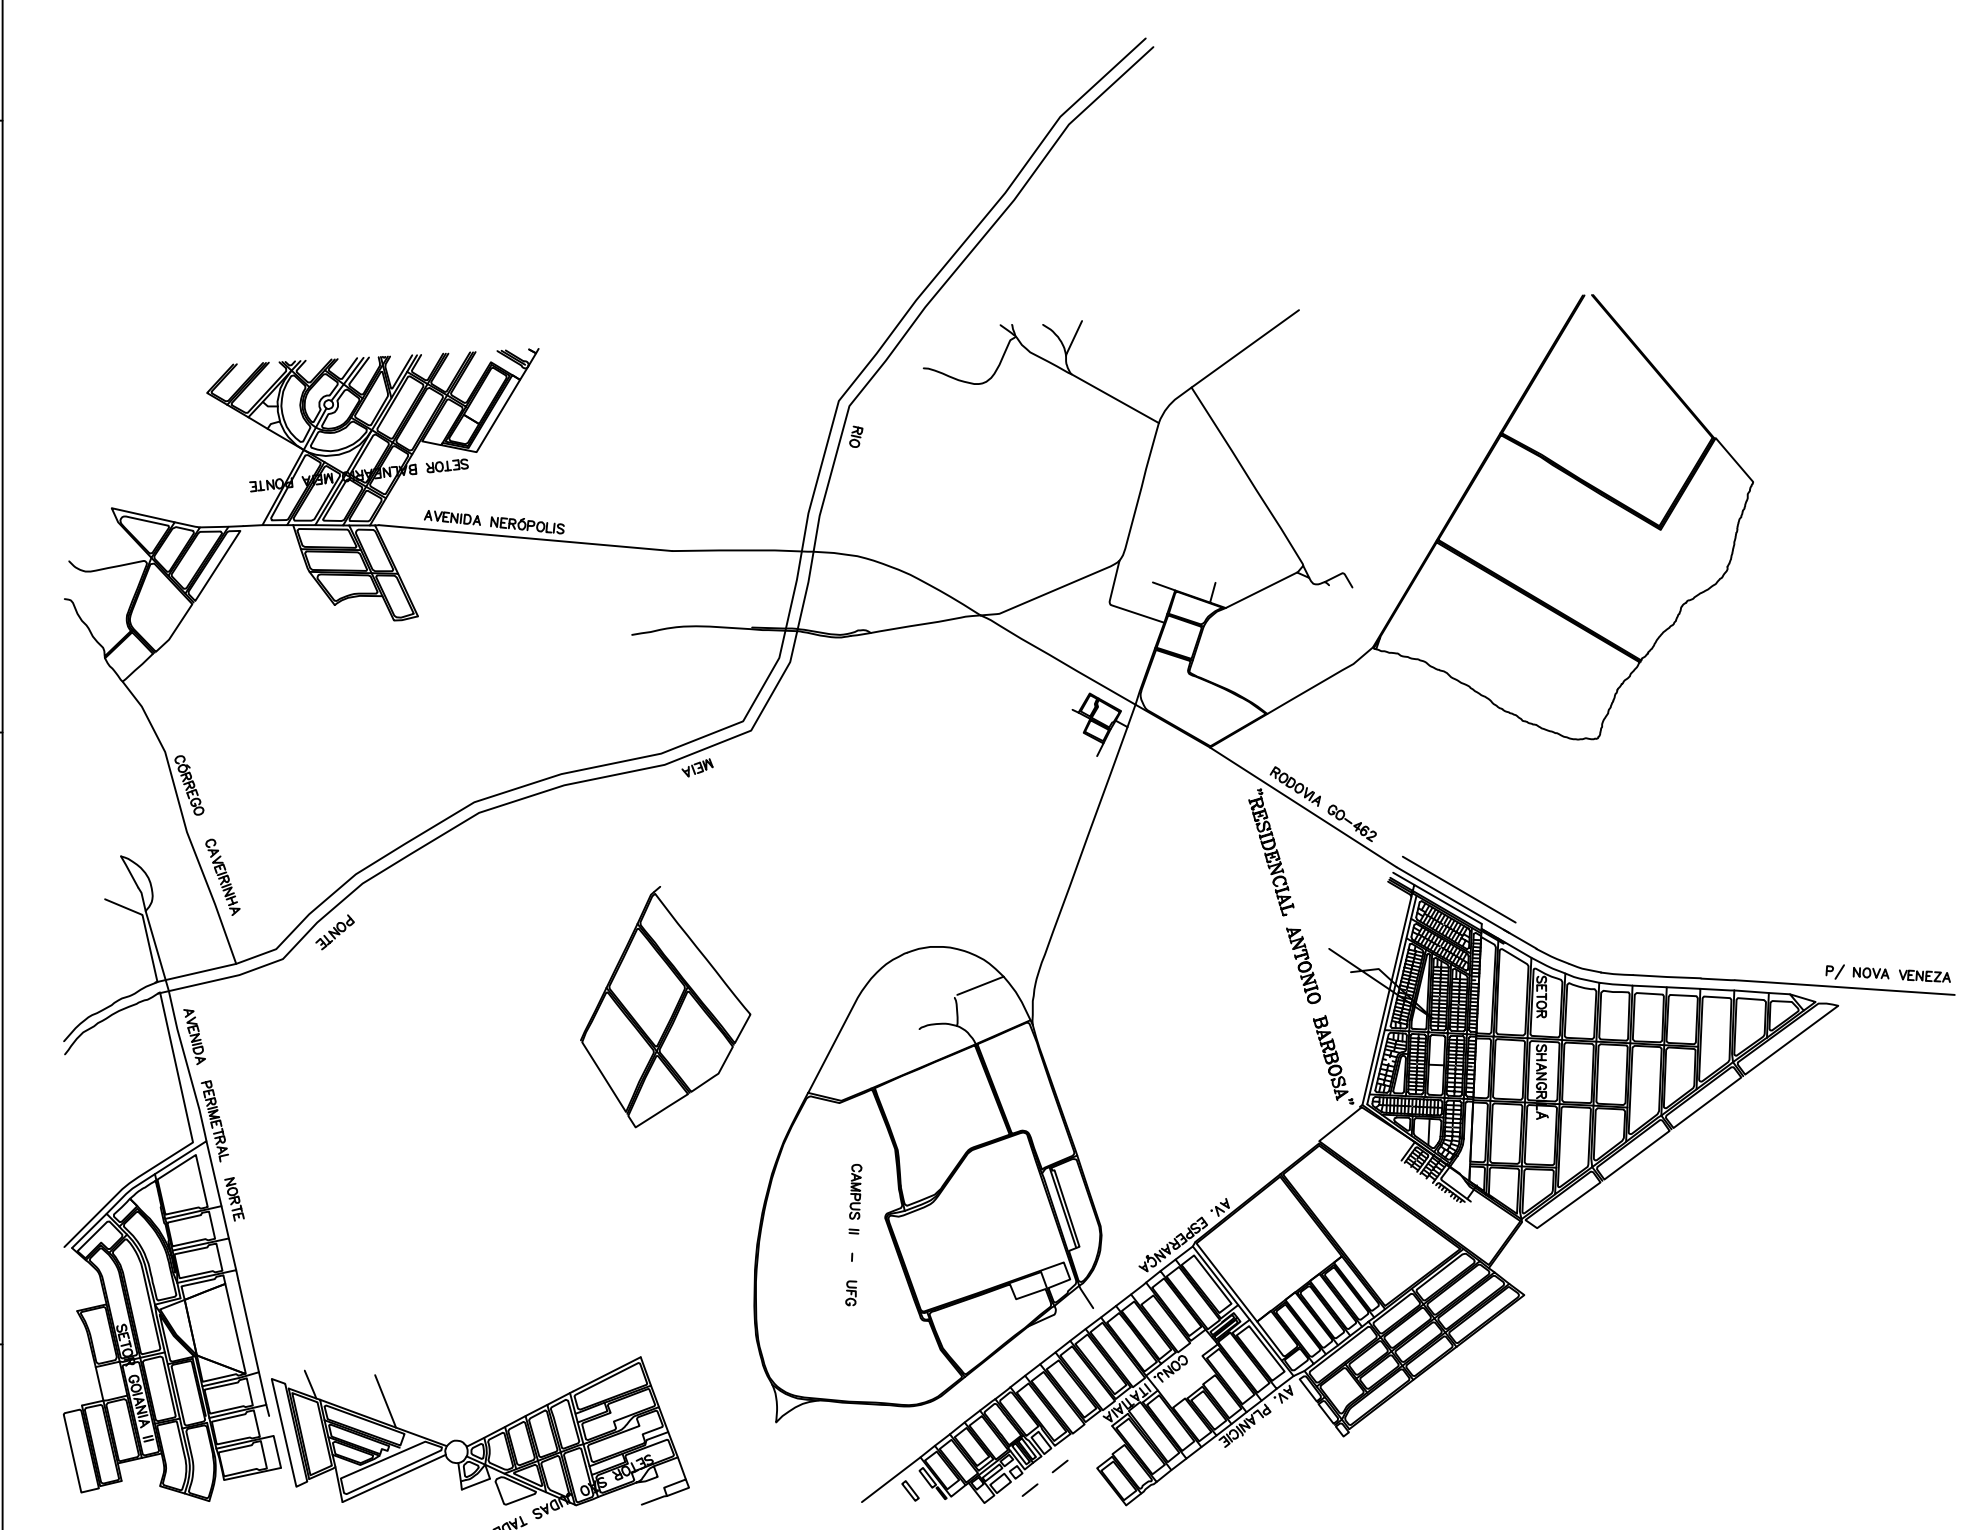

ESCALA 1/5.000

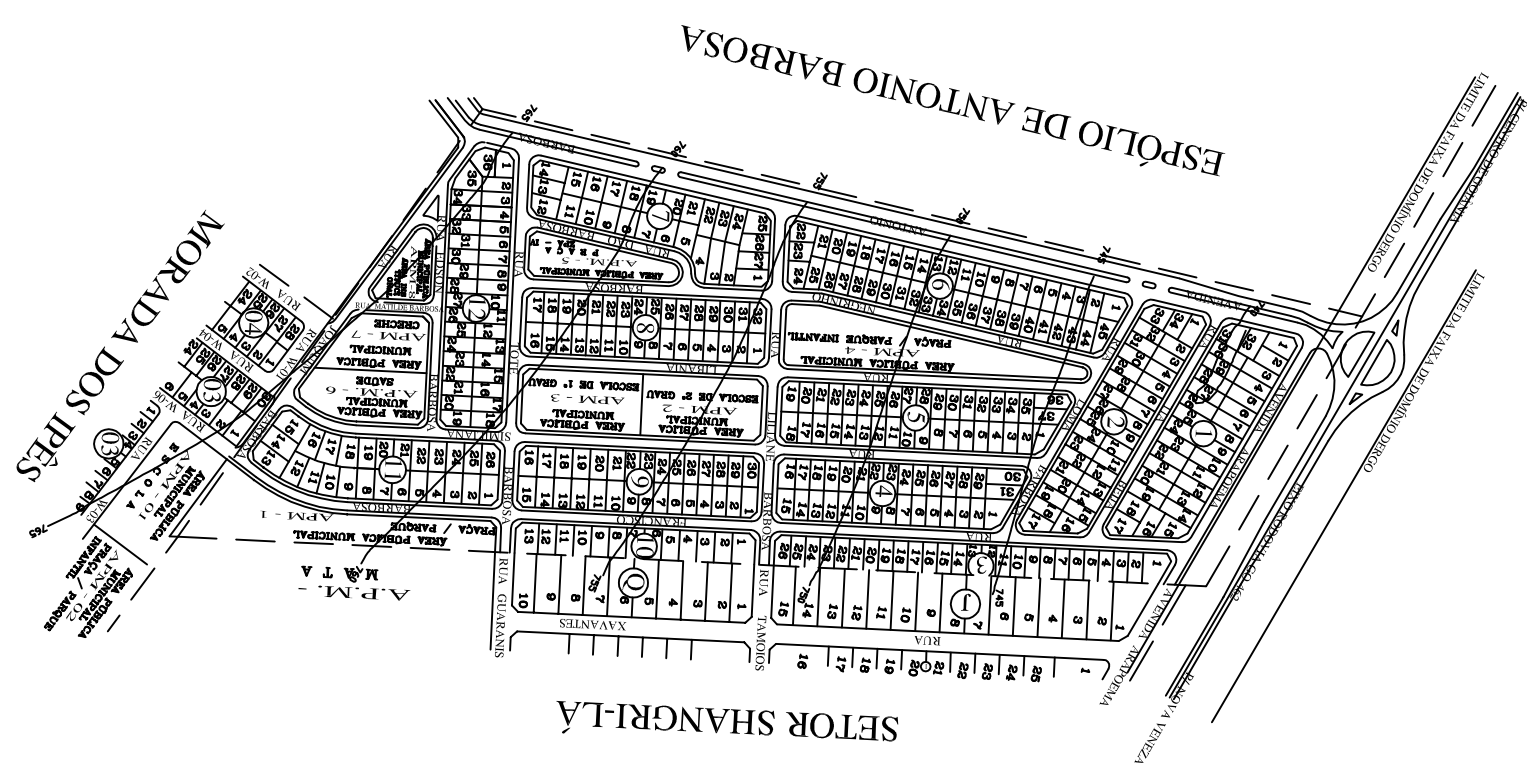

QUADRO DEMONSTRATIVO DE ÁREAS

ÁREA TOTAL DO TERRENO	242.000,00m²	100,00 %
ÁREA A PARCELAR		
QUANTIDADE DE LOTES	371 LOTES	
ÁREA TOTAL DOS LOTES	119.863,69m²	49,530 %
ÁREA DA FAIXA DE DOMÍNIO DA CILG / DERRO "NON RESERVADO"	4.979,88m²	2,059 %
ÁREAS PÚBLICAS MUNICIPAIS		
ÁREAS VERDES		
A.P.M.-1 - PRAÇA / PARQUE	7.941,90m²	3,282 %
A.P.M.-4 - PRAÇA / PARQUE INFANTIL	7.881,07m²	3,257 %
A.P.M.-5 - PRAÇA	3.182,33m²	1,307 %
TOTAL DE ÁREAS VERDES	18.978,78m²	7,846 %
ÁREAS INSTITUCIONAIS		
A.P.M.-2 - ESCOLA DE 2º GRAU	4.875,00m²	2,014 %
A.P.M.-3 - ESCOLA DE 1º GRAU	4.875,00m²	2,014 %
A.P.M.-6 - SAÚDE	3.961,04m²	1,637 %
A.P.M.-7 - CRECHE	3.500,78m²	1,447 %
A.P.M.-8 - ÁREA INSTITUCIONAL	1.846,27m²	0,763 %
TOTAL DE ÁREAS INSTITUCIONAIS	19.058,54m²	7,875 %
TOTAL DE ÁREAS PÚBLICAS MUNICIPAIS	38.043,84m²	15,721 %
SISTEMA VIÁRIO		
VIAS E CANALIZAÇÃO DE TRÁFEGO	79.112,61m²	32,689 %

RESIDENCIAL ANTONIO BARBOSA

PROPRIETÁRIO :
PARCELAMENTO PRELIMINAR URBANO LOTS N.ºS 3223 DE 20/09/93, 7362 DE 19/11/95
E DECRETO REGULAMENTADOR N.º 1119 DE 20/05/94

ALICE BARBOSA DE SOUZA

RESPONSÁVEL TÉCNICO :

Arquiteto Pedro Otávio Lima
CREA - SP N.º 153.170

RESPONSÁVEL TÉCNICO :

APROVAÇÃO :

PLANTA URBANÍSTICA

ESCALA : 1 / 1.000
DATA : MAIO / 99
FOLHA : ÚNICA
MUNICÍPIO / UF : GOIÂNIA / GO