



SETOR DOS DOURADOS

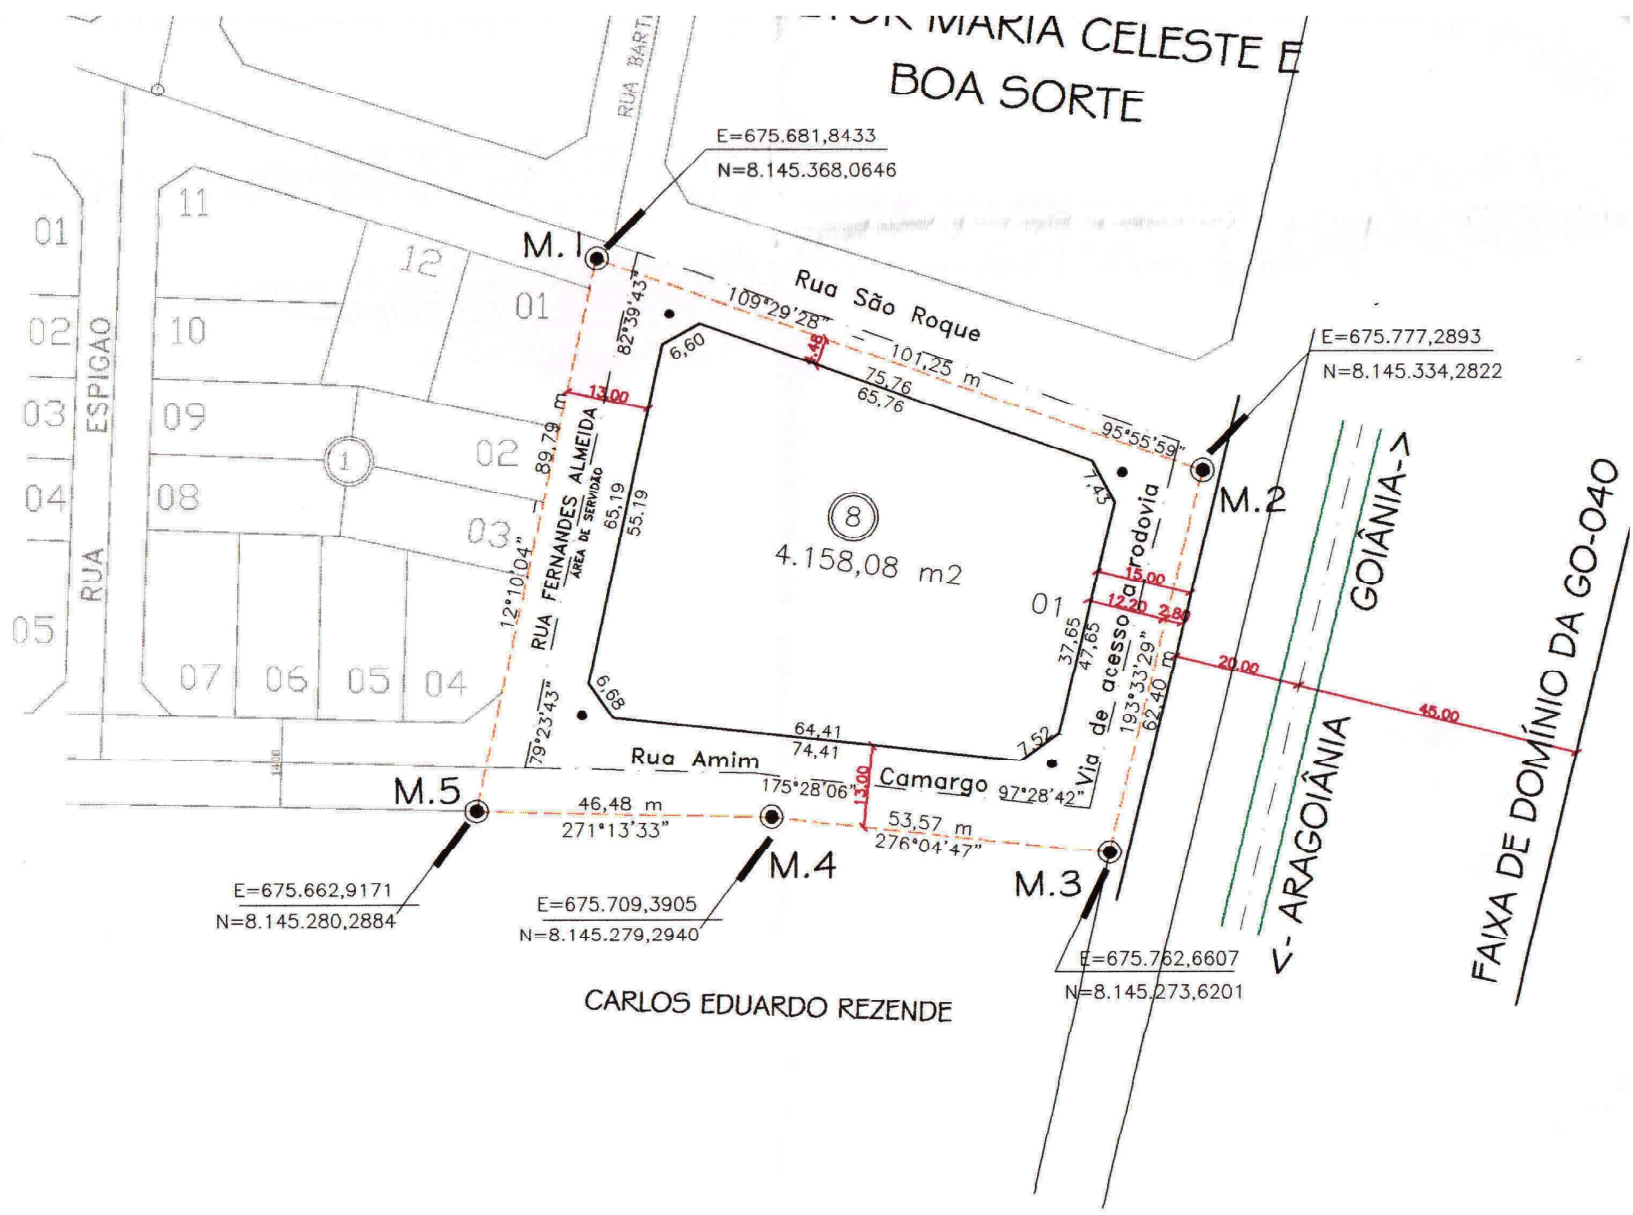

Projeto de Regularização
SETOR DOS DOURADOS-EXTENSÃO

REMANESCENTE 2 MATRÍCULA Nº30.715 – 1ª CIRCUNSCRIÇÃO.
(Art 40 de Lei Federal 6766/79)

AREAS			
TERRENO : 7.477,38 m2		URBANIZADA : 7.477,38 m2	
QUADRO DE APROVEITAMENTO DE AREAS			
UTILIZACAO	AREA PRIVATIVA	AREA PUBLICA	AREA DAS VIAS
AREA M2	4.158,08	-	3.319,30
%	55,609	-	44,391
UNIDADES		TOTAL DAS UNIDADES: 1	

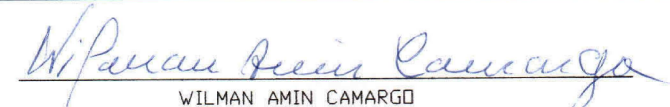PROPRIETARIO :

WILMAN AMIN CAMARGO

APROVADO, DECRETO 3854, DE 18/12/2001

PROPRIETARIO DA ÁREA: WILMAN AMIN CARMARGO

RESPONSÁVEL TÉCNICO, LEVANTAMENTO E CÁLCULO:


ARQUITETO PEDRO OZORIO FILHO
CREA-GO 1301/D

ESCALA : 1 : 1000	DATA : 22/10/2001	MUNICIPIO/U.F. : Goiânia / Go	DESENHO :
----------------------	----------------------	----------------------------------	-----------