

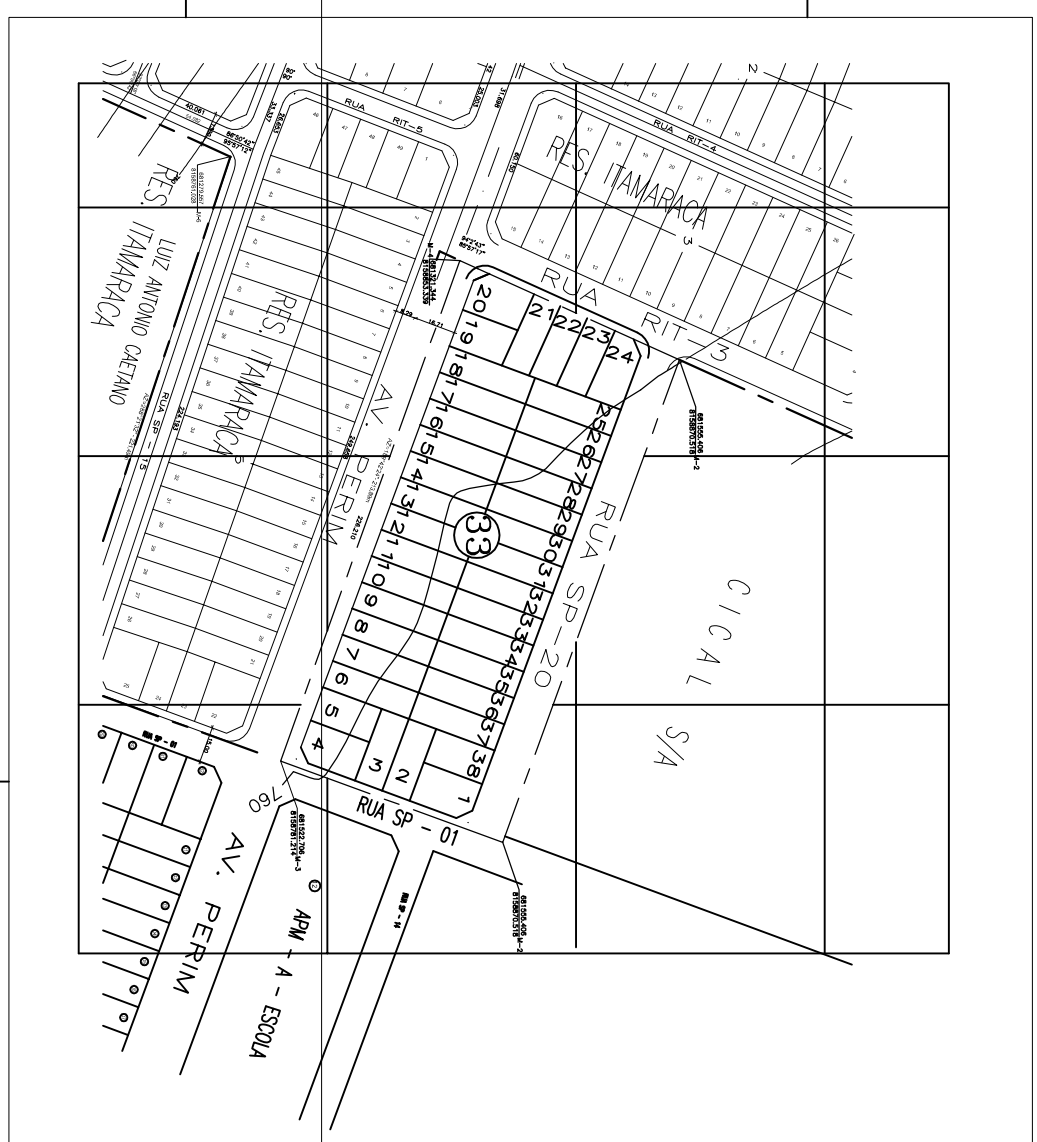
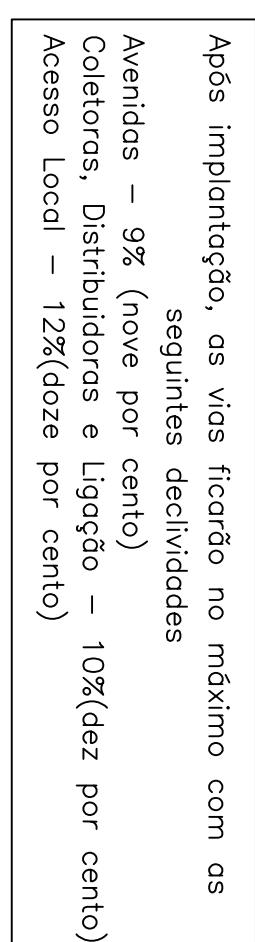
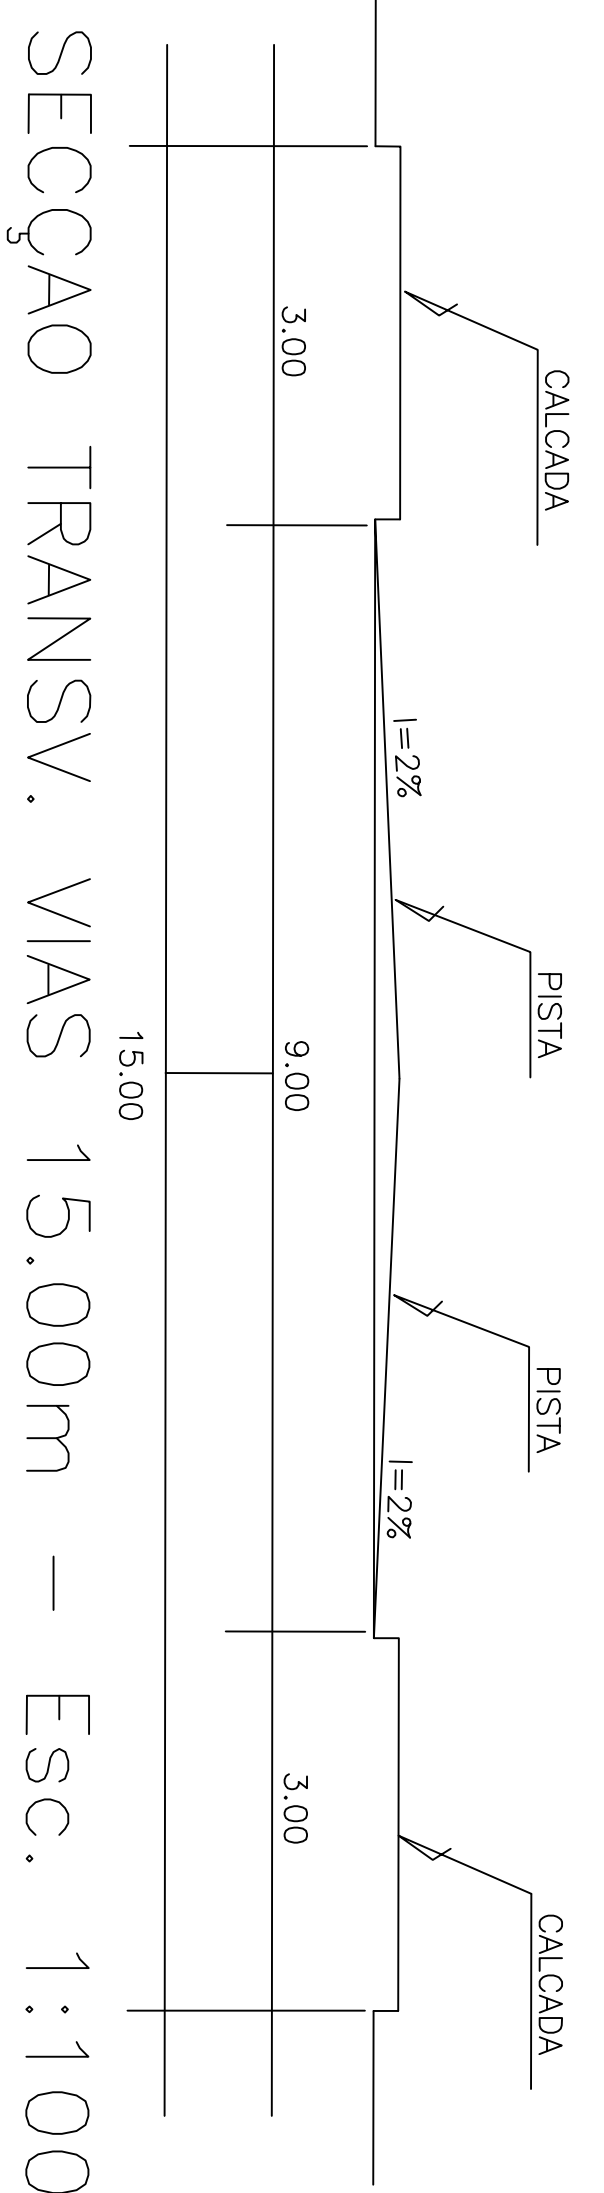
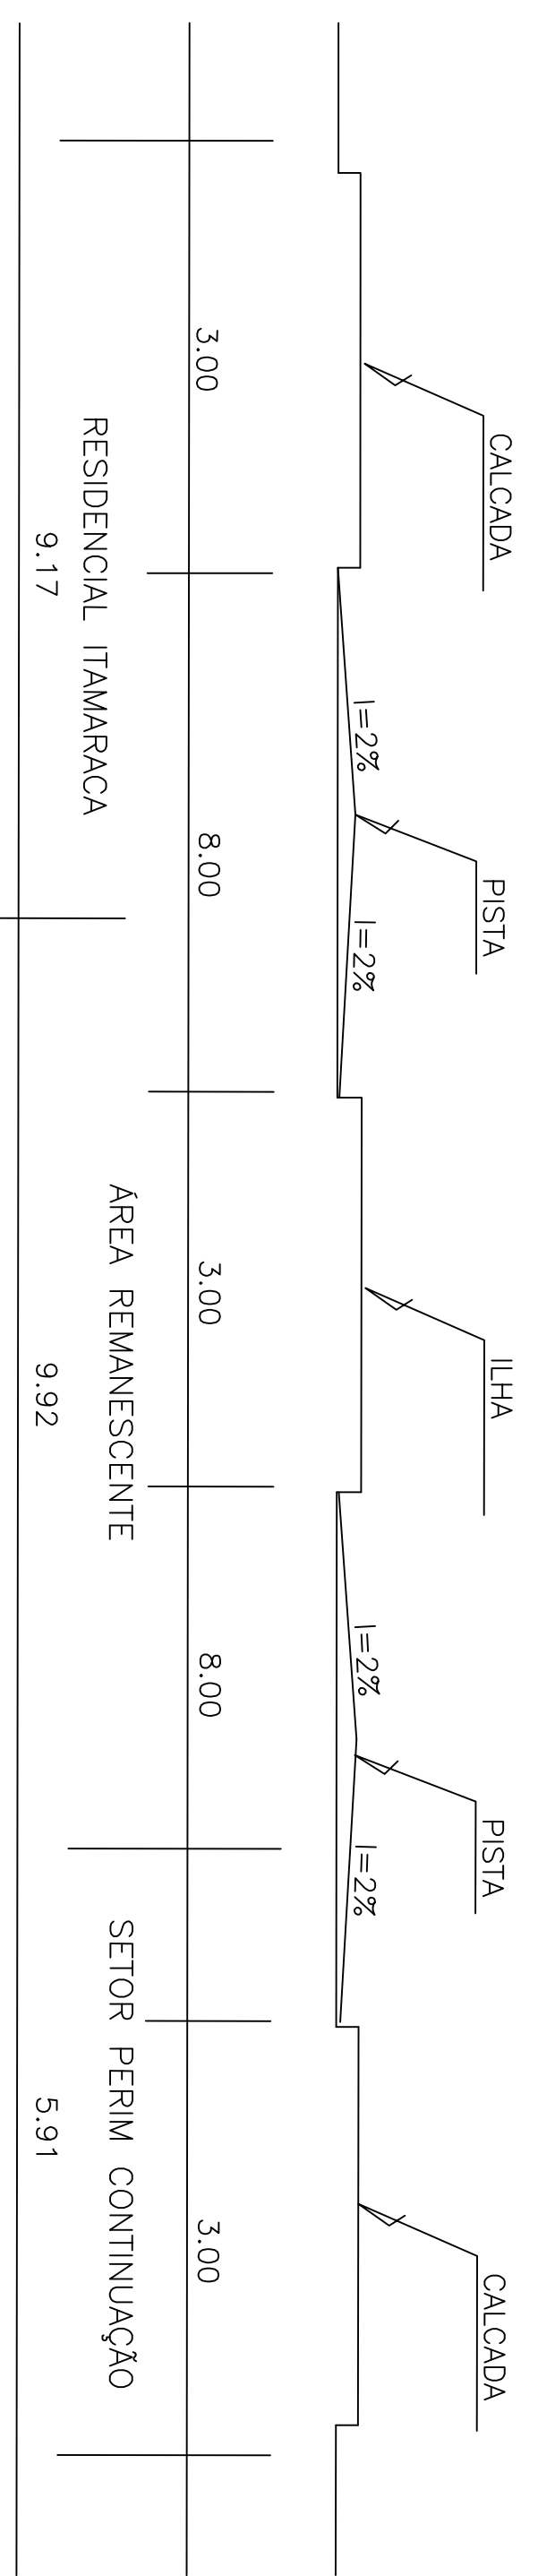


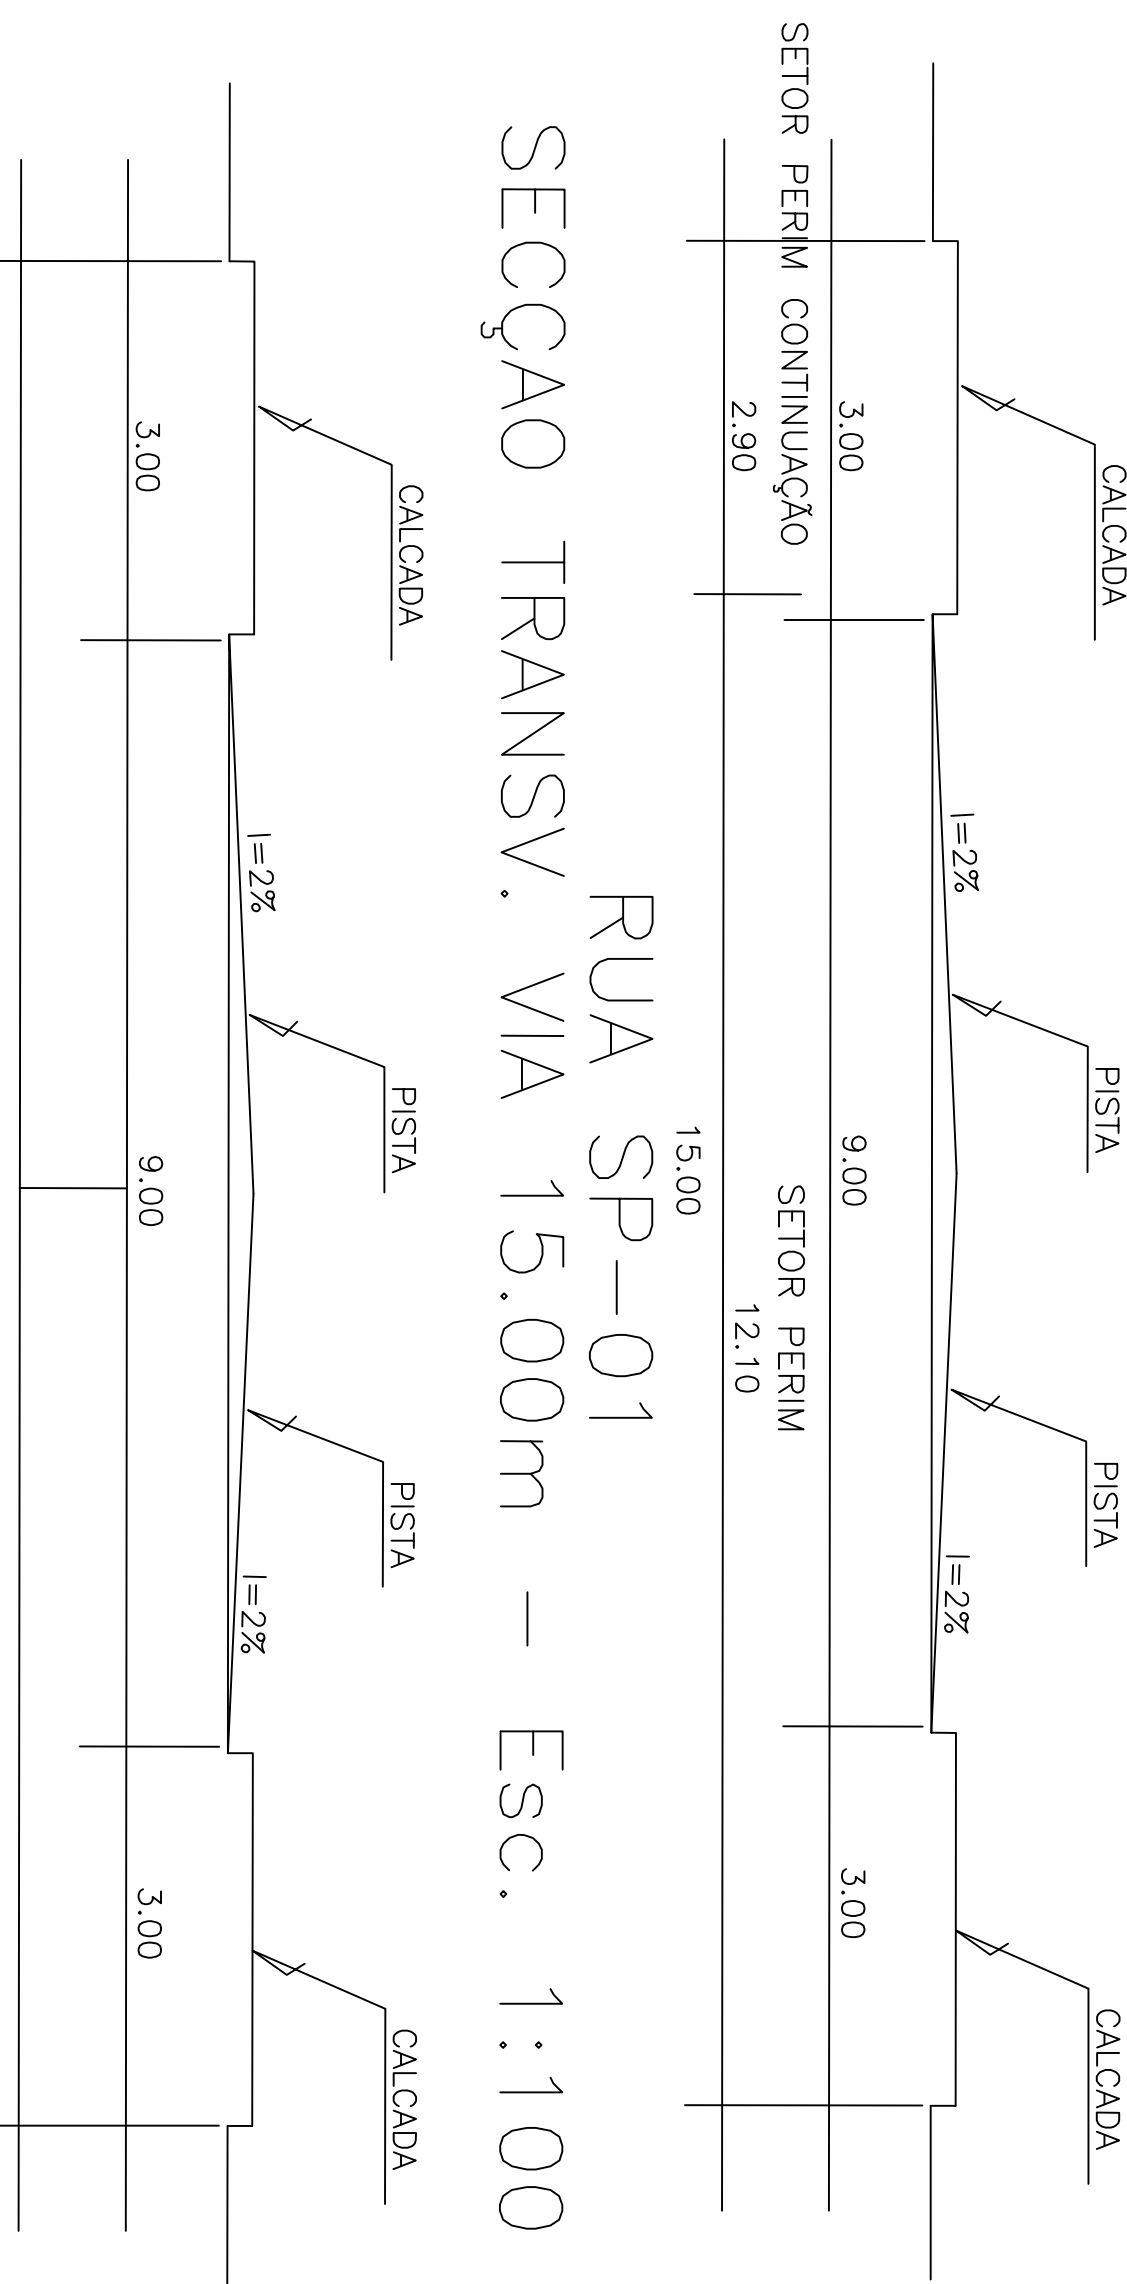

PLANTA ESCALA 1/5.000

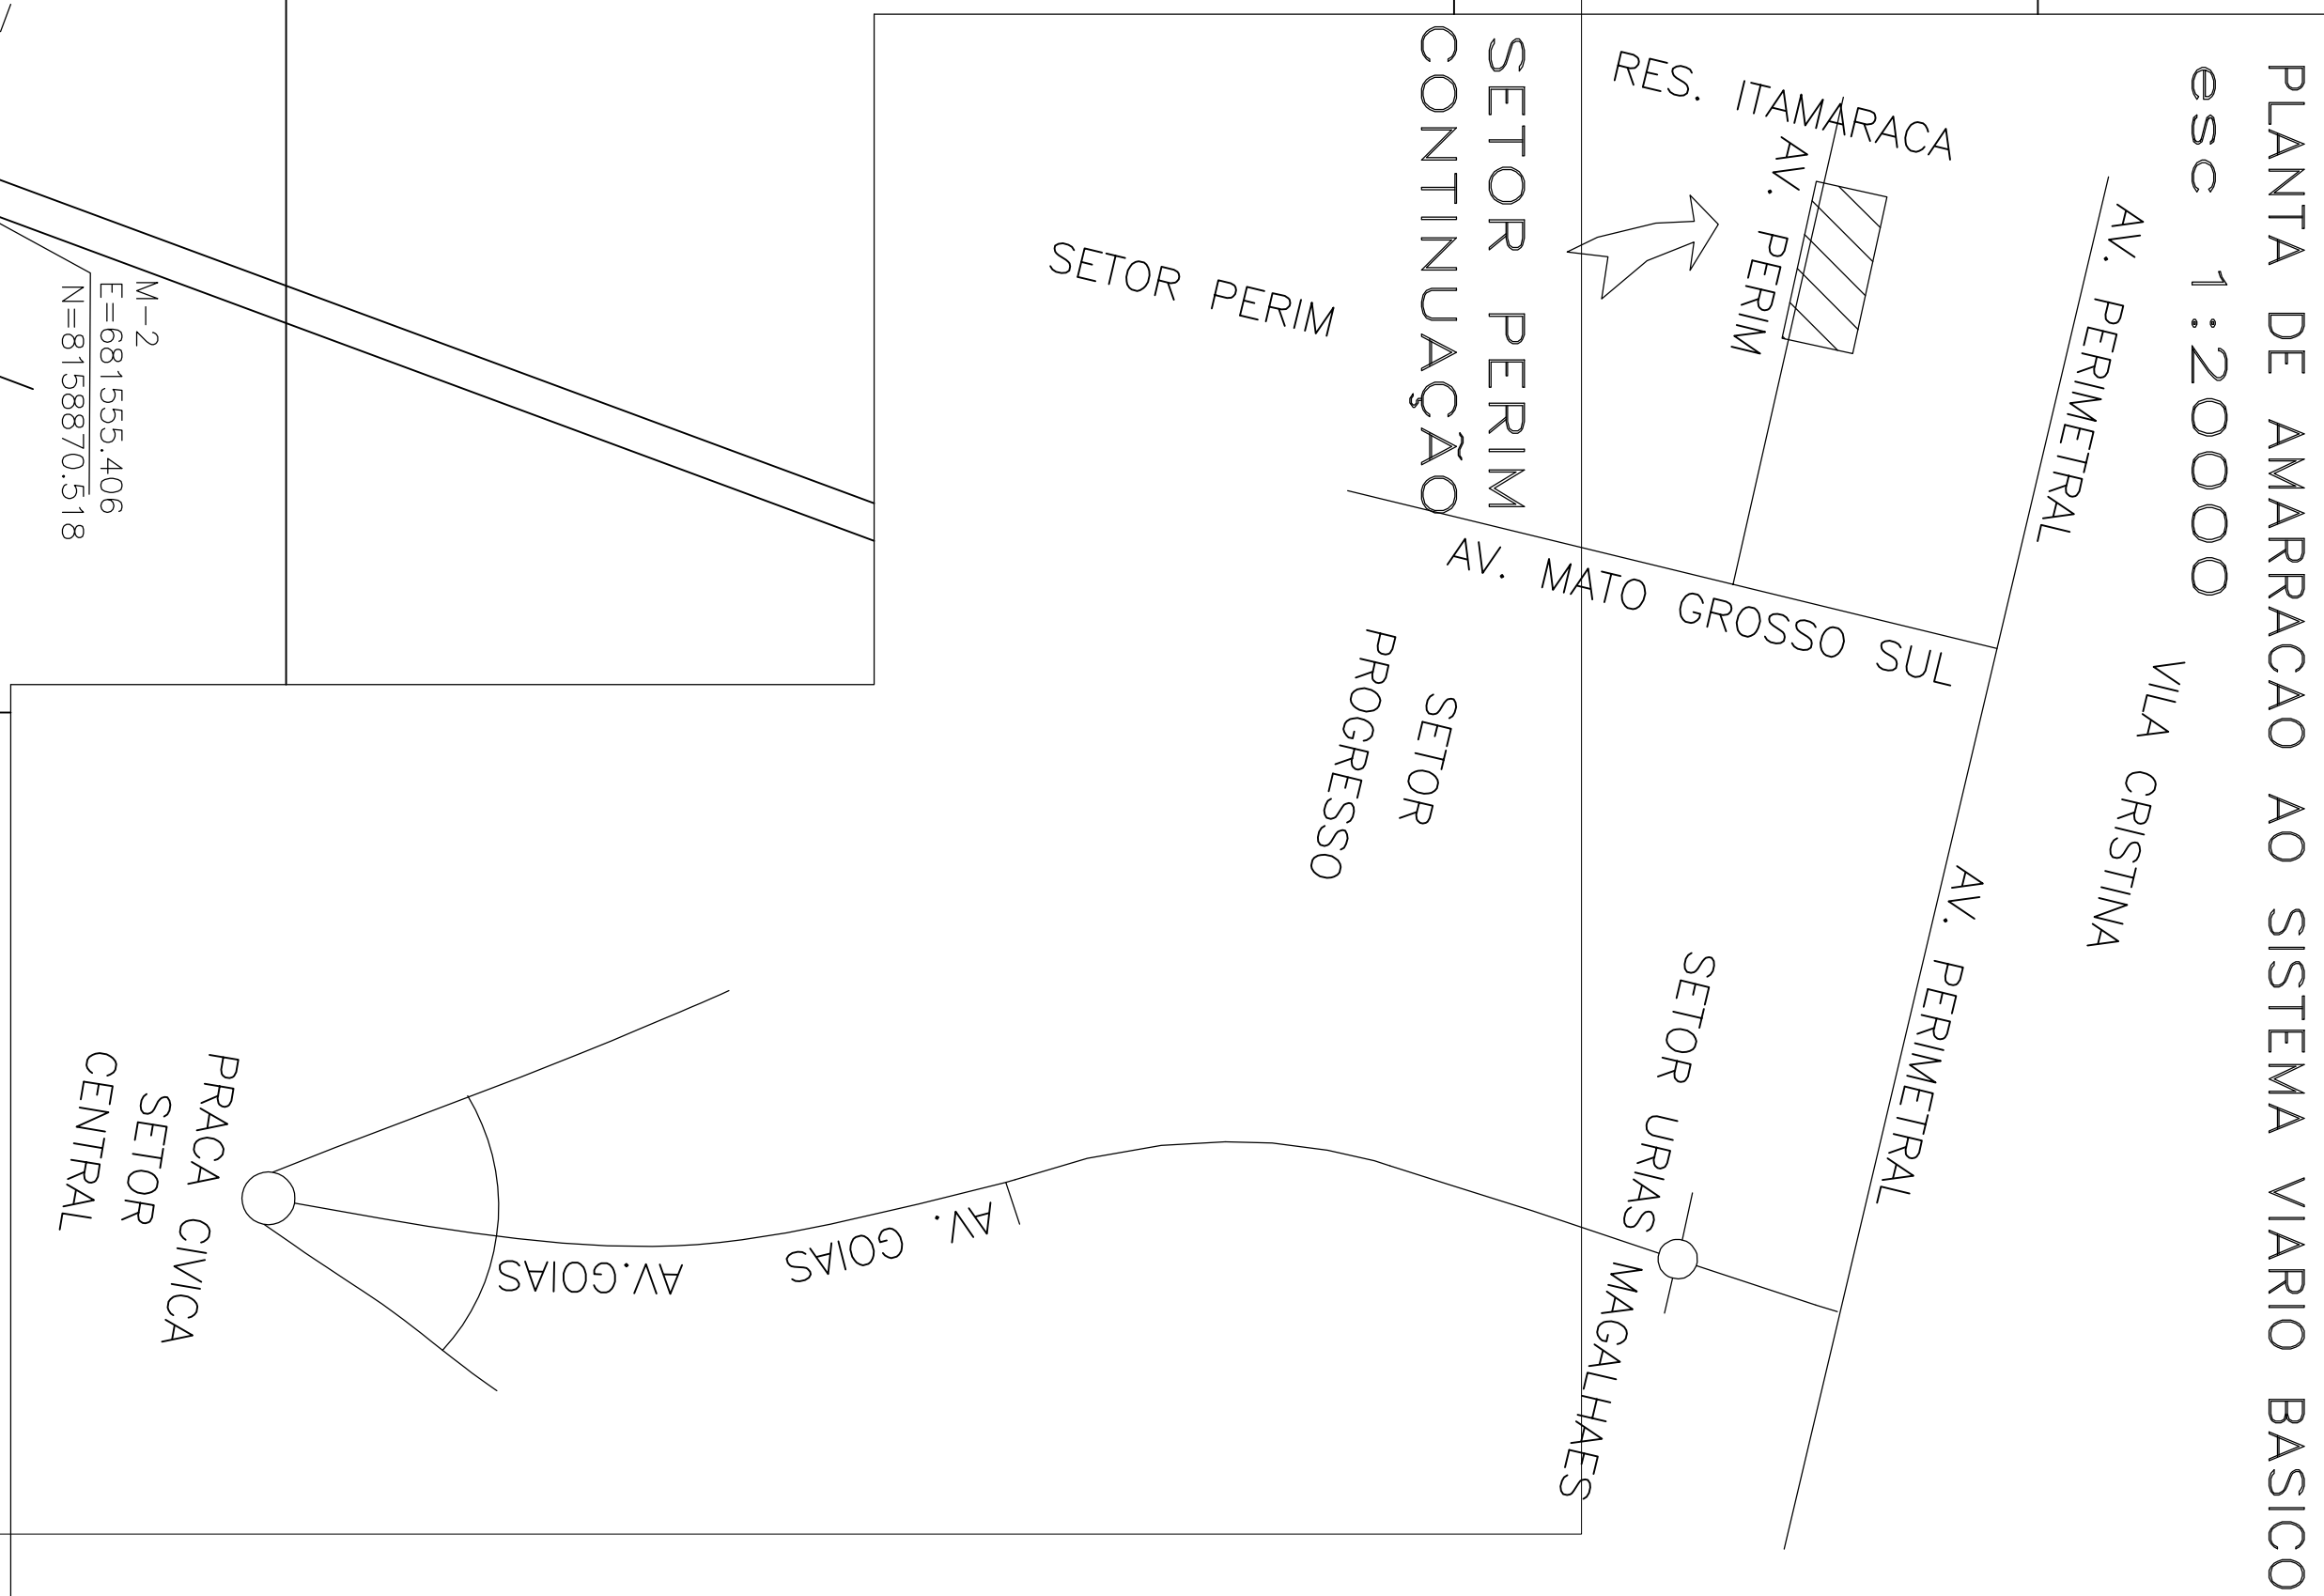

QUADRO DE DISCRIMINACAO		
AREA DOS LOTES	15.237,21m ²	76,180%
QUANTIDADE DE LOTES	38 LOTES	-
POPULACAO PREVISTA	144 HABITANTES	-
DENSIDADE ABSOLUTA	71,994 HAB./ha	-
DENSIDADE RELATIVA	94,505 HAB./ha	-
DATUM HORIZONTAL E VERTICAL		

MARCO 07 -BGE- DIVISA DE MUNICIPIO GOIANIA /TRINDADE
 N = 669.935,458
 E = 8.159.931,189
 ALT = 810,2346 m

ÁREAS PÚBLICAS MUNICIPAIS		
DESCRIÇÃO	ÁREAS	PORCENTAGEM
VAS E CANALIZAÇÃO DE TRÁFEGO	4.762,79 m2	23,812%
INSTITUCIONAIS E LAZER (CHACARA 276)	3.000,23 m2(*)	15,000%
TOTAL DE ÁREAS PÚBLICAS	7.763,02 m2	38,812%
TOTAL	(1) + (2) 20.001,56 m2	100,000%

*OBS.: A chacara 276 das chincaras 580 Joazeum – será doada ao Município em substituição aos 15% de área institucional e Lazer do parcelamento em questão, conforme foi acordado no bojo do processo de parcelamento nº 176/199-3 e 21207373

”SETOR PERIM CONTINUAÇÃO”

PARTE INTEGRANTE DA FAZENDA JOÃO VAZ

MATRÍCULA 40.343 DA 2ª CIRCUNSCRIÇÃO DE GOIÂNIA
 PARCELAMENTO PROPRITÁRIO LEI 7222/93 E 7502/95
 DECRETO 1. 119/94 E LEI COMPLEMENTAR 031/94

PROPRIETÁRIO: _____

REGINA MORAIS DE ABREU SILVA

RESP. TÉCNICO: _____

ARO. NAGIB RAHME
CREA - 8779 /D - GD

DESCRIÇÃO	ÁREAS	PORCENTAGEM
ÁREA MENSURADA	20.001,56m ²	100,000%
ÁREA A PARCELAR	20.001,56 m ²	100,000%

APROVAÇÃO: _____

NORTE

REC. INACIO MORAES, 18/03/05/4, EM 10/99
CONVERGÊNCIA MERIDIANA 0°28'15"