


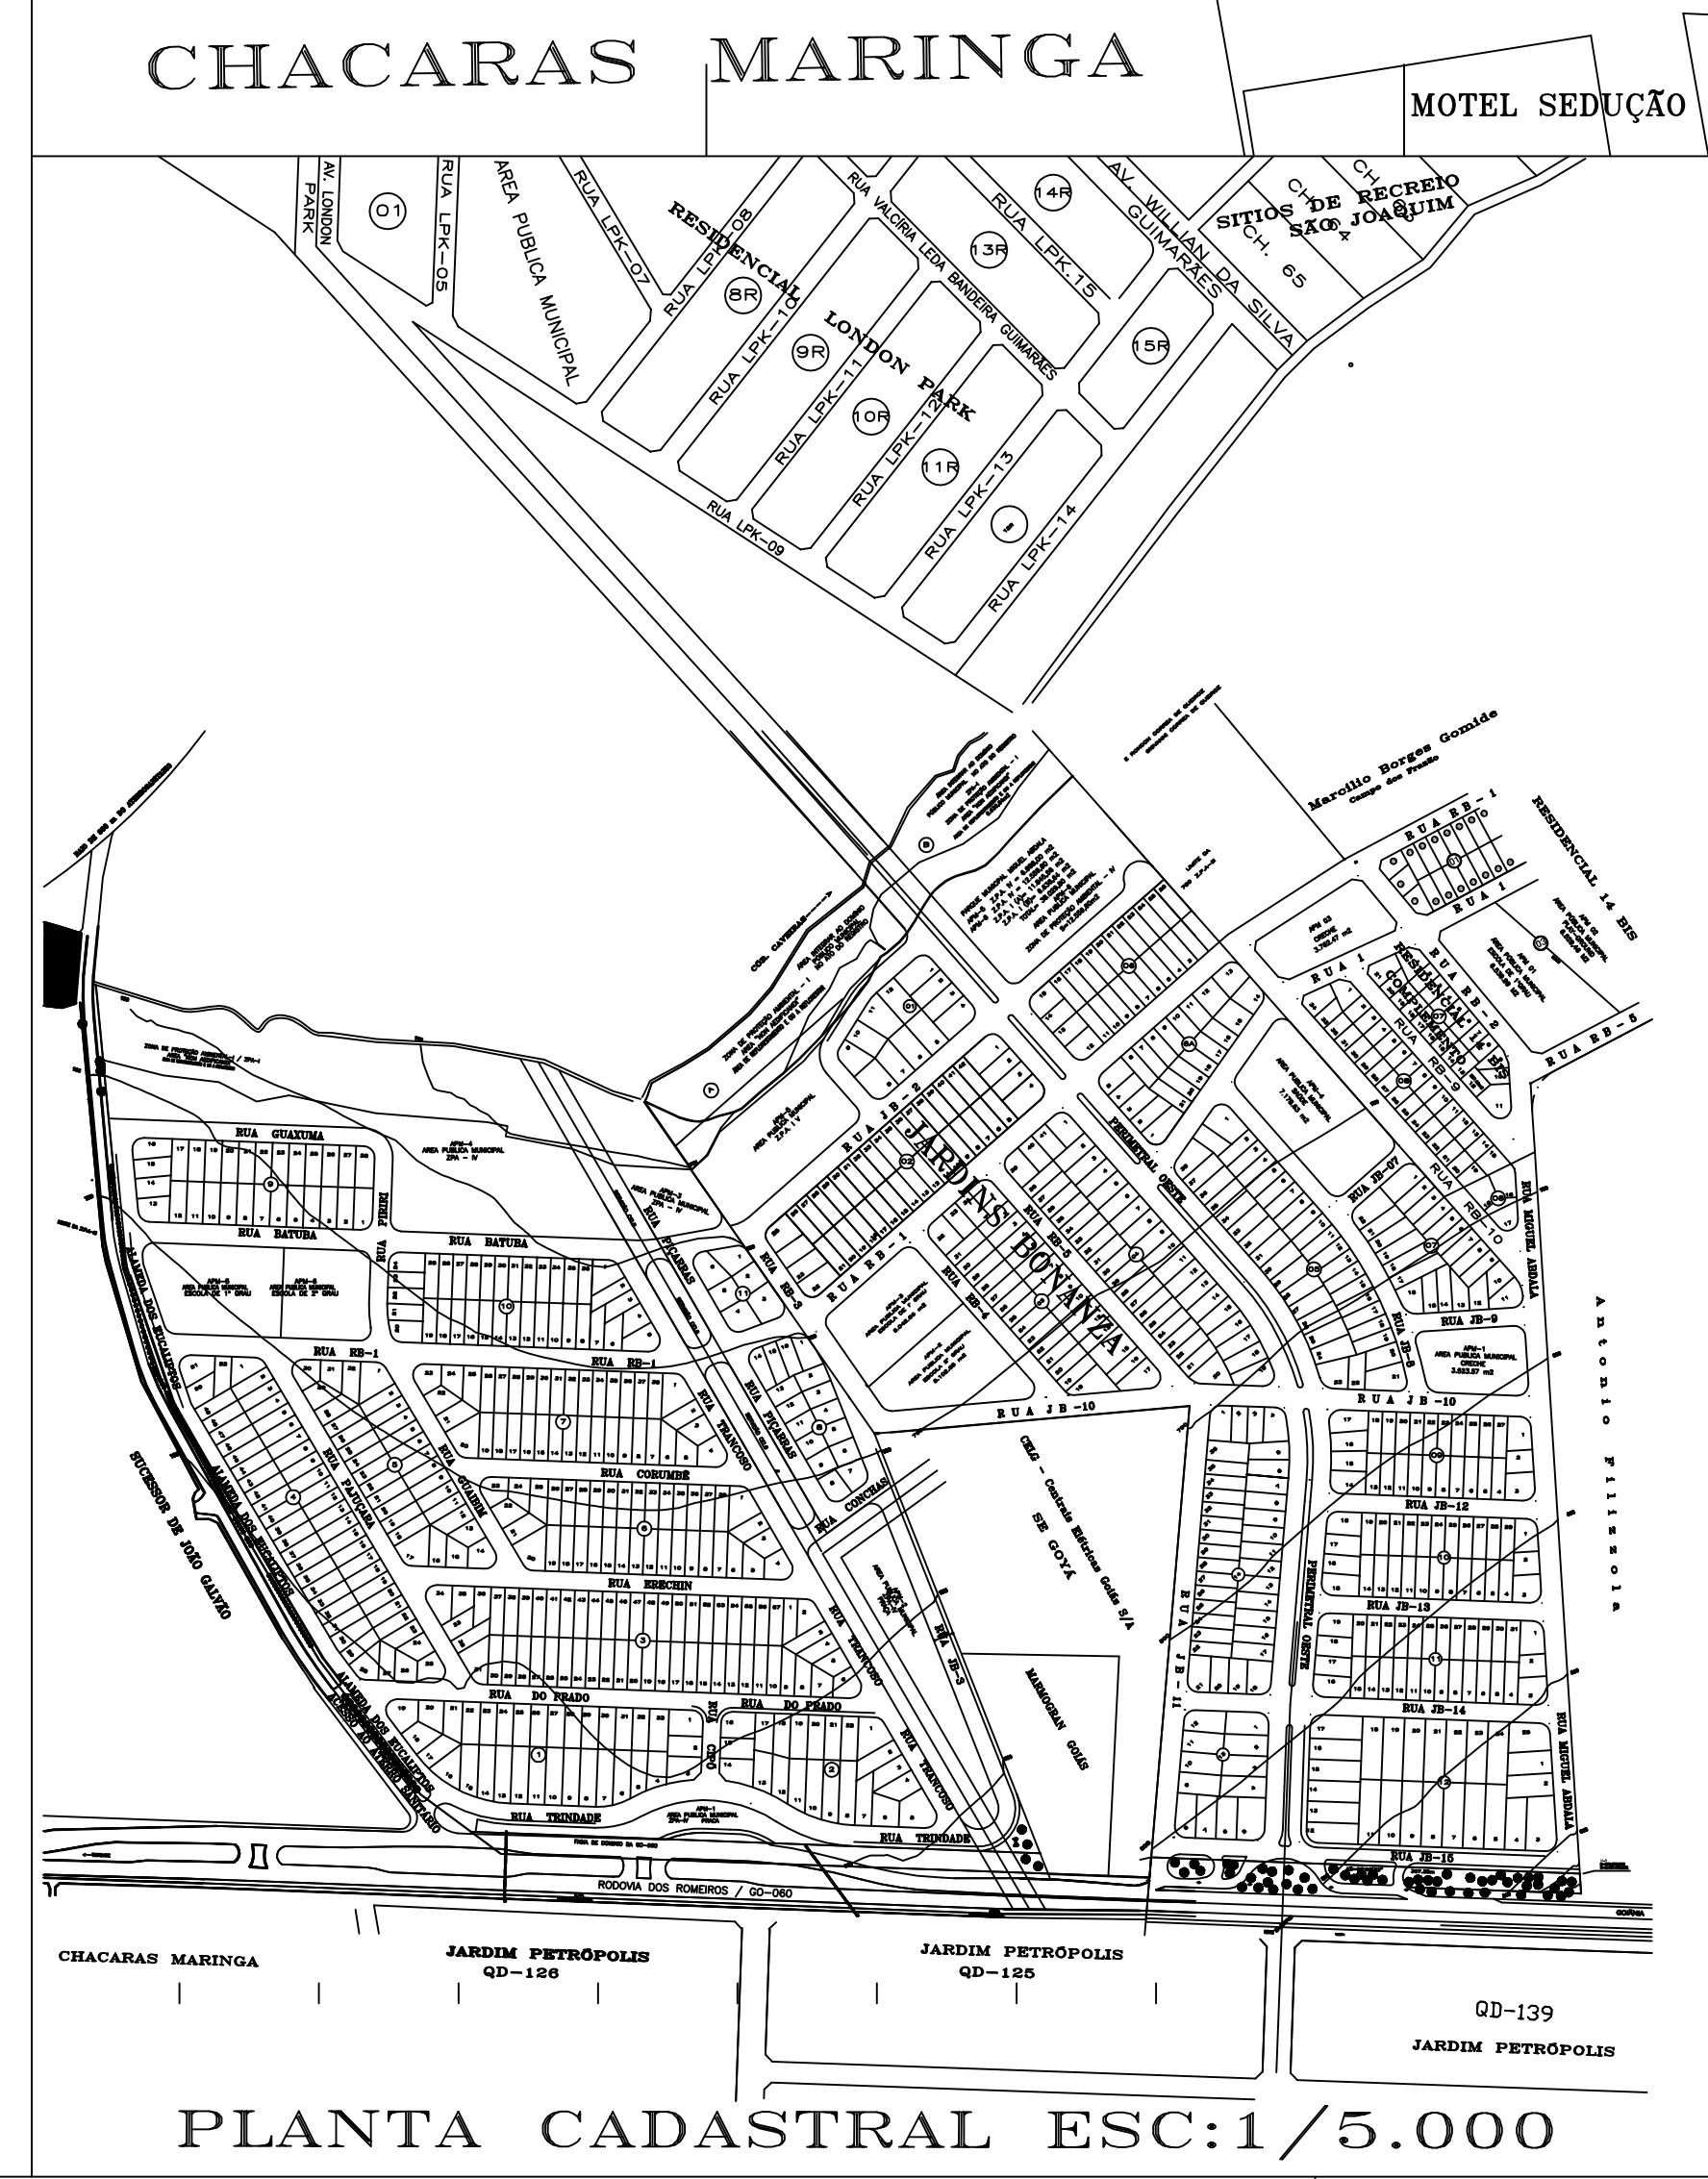


JARDIM PETRÓPOLIS
QD-126

Obs:
COMPÔE O PARQUE MUNICIPAL MIGUEL ABDALA
+ APM-3 - Z.P.A. IV = 2.563,73 m²
+ APM-4 - Z.P.A. I = 16.270,63 m²
+ Z.P.A. I = 20.521,30 m²
TOTAL = 39.355,66 m²

JARDIM PETRÓPOLIS
QD-125

Obs:
COMPÔE O PARQUE MUNICIPAL MIGUEL ABDALA
+ APM-3 - Z.P.A. IV = 2.563,73 m²
+ APM-4 - Z.P.A. I = 16.270,63 m²
+ Z.P.A. I = 20.521,30 m²
TOTAL = 39.355,66 m²

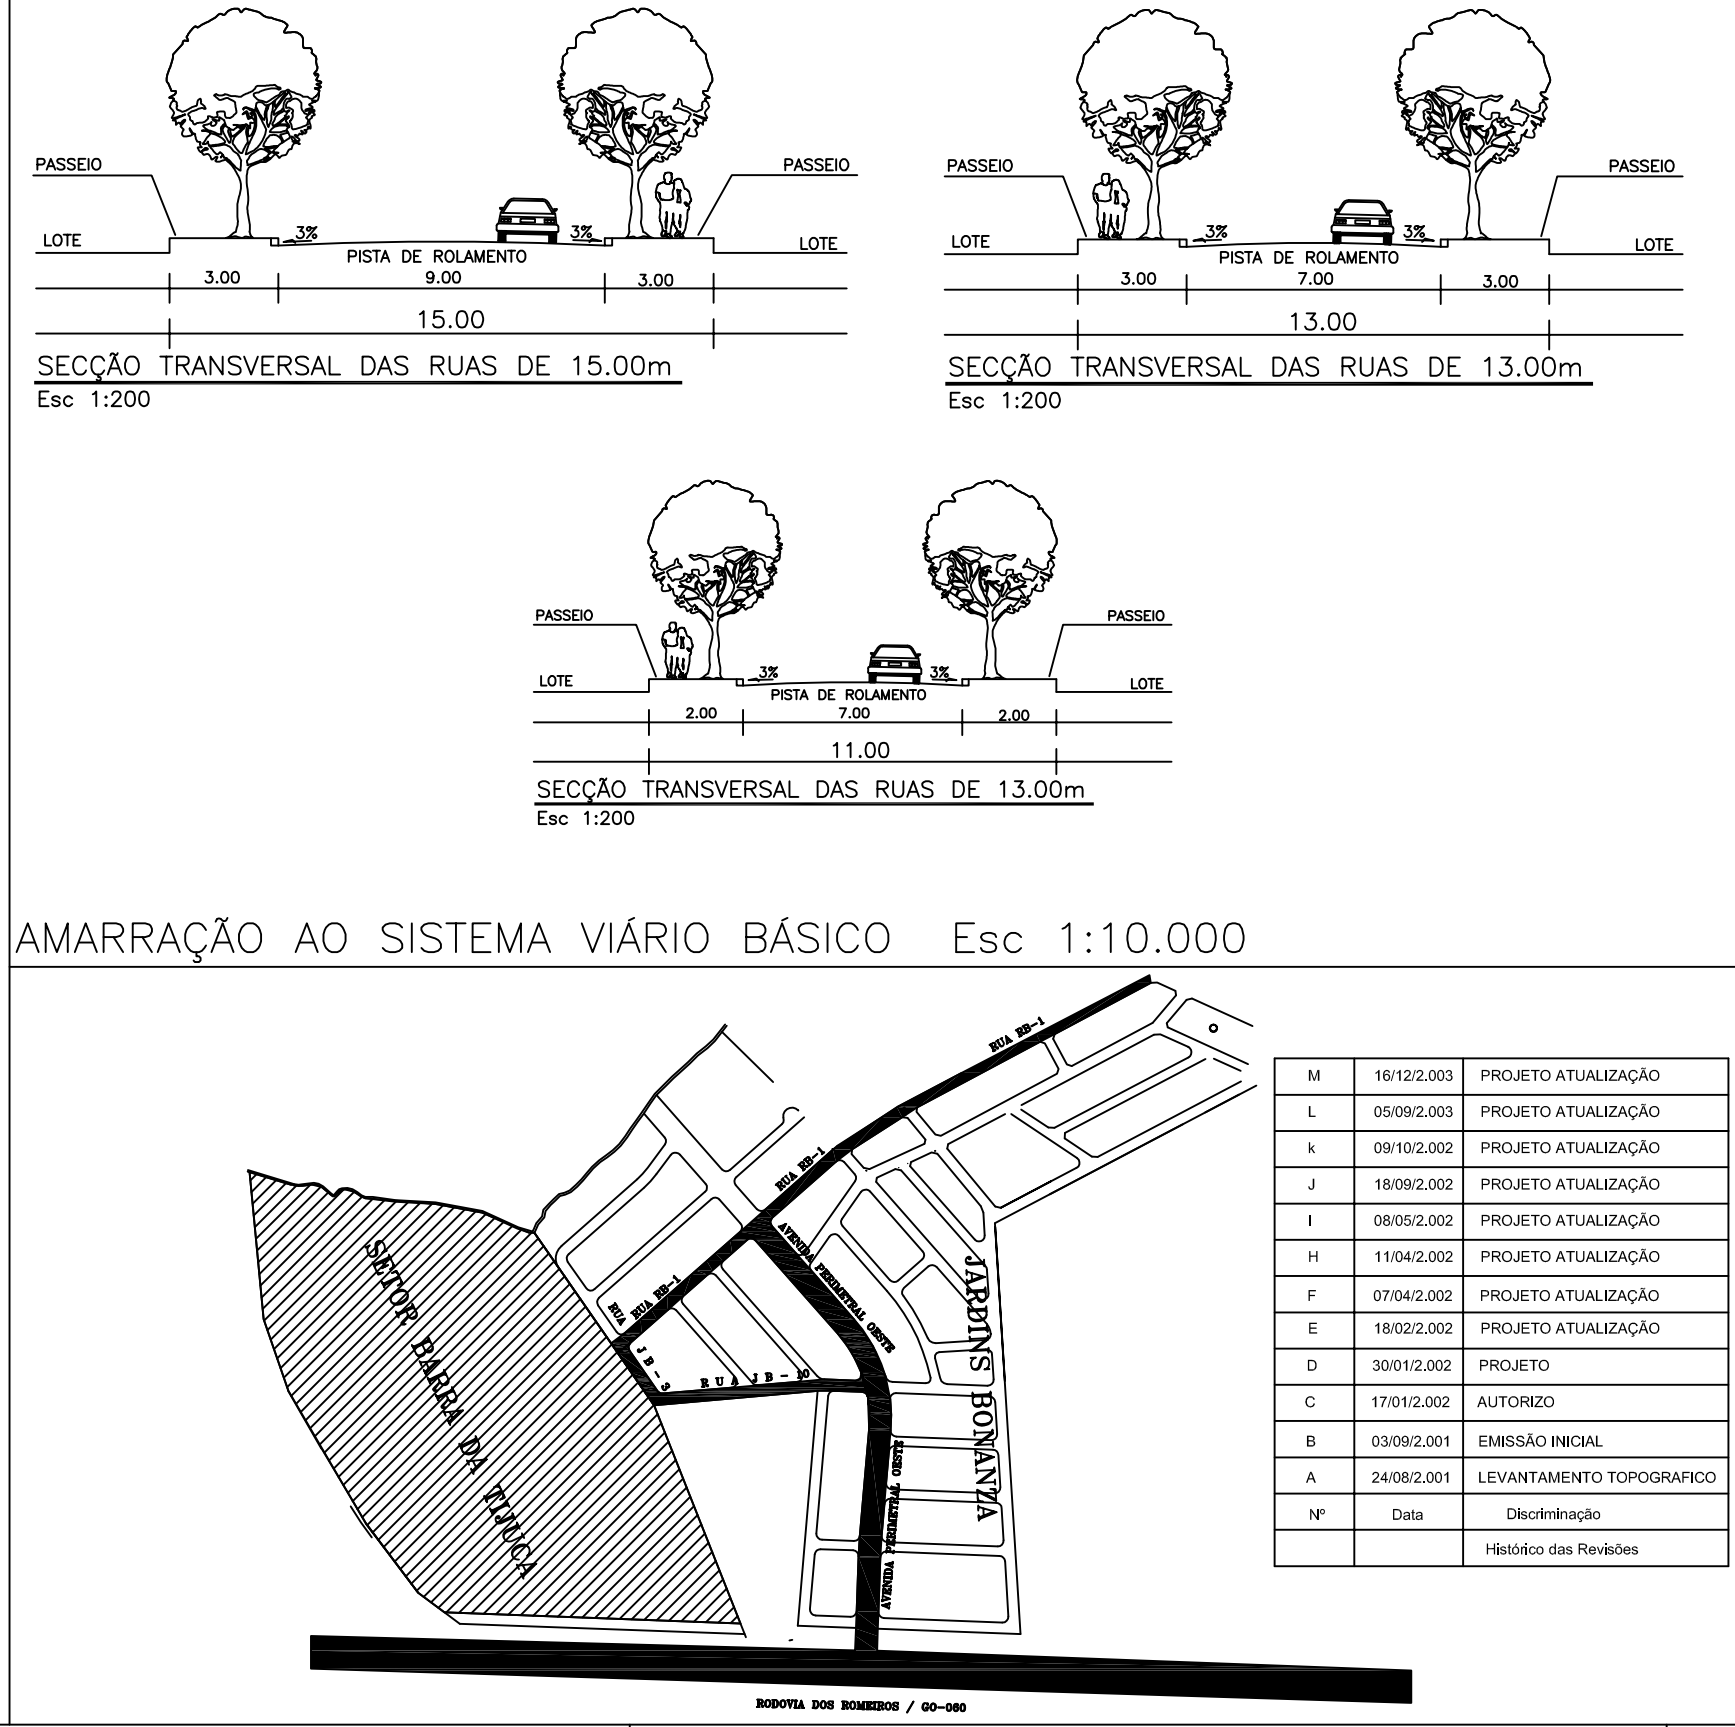

QUADRO DE DISCRIMINACAO			
358	ÁREA DOS LOTES RESERVAÇÕES	124.100,55m ²	55,122%
QUANTIDADE DE LOTES			
POPULACAO PREVISTA			
DENSIDADE ABSOLUTA			
DENSIDADE RELATIVA			
DATUM HORIZONTAL E VERTICAL			
MARCOS V-07 LOCALIZADO NA DIVISA MUNICIPIO IBGE			
E=669.934,9333			
N=615.932,2168			
ALT=810,2346			
ÁREAS PÚBLICAS MUNICIPAIS			
DESTINADAS A VERDES, A EQUIPAMENTOS SOCIAIS E SISTEMA VIÁRIO			
DISCRIMINACAO	USO INSTITUCIONAL	USO DE LAZER E RECREACAO	
	ÁREAS	%	ÁREAS
APM-1 FAIXA VERDE DE PROTEÇÃO DA RODOVIA			3.018,48 m ² 1,341%
APM-2 - PRAÇA/PARQUE INFANTIL			5.254,38 m ² 2,334%
APM-3 - Z.P.A. - IV			2.563,73 m ² 1,139%
APM-4 - Z.P.A. - IV			16.270,63 m ² 7,227%
TOTAL DAS ÁREAS VERDES			27.107,22m ² 12,040%
APM-5 - ESCOLA 1 GRAU	6.000,00 m ²	2,665%	
APM-6 - CRECHE	4.030,80 m ²	1,790%	
TOTAL DAS ÁREAS DE EQUIP. SOCIAIS	10.030,80 m ²	4,455%	
TOTAL DAS ÁREAS VERDES A EQUIPAMENTOS SOCIAIS	37.138,02 m ²	16,496%	
VIAS E CANALIZAÇÃO DE TRÁFEGO	63.898,80 m ²	28,382%	
RESUMO			
TOTAL DAS ÁREAS PÚBLICAS	101.036,82m ²	44,878%	
TOTAL DAS ÁREAS ALIENÁVEIS(358 Lotes)	124.100,55m ²	55,122%	
ÁREA A PARCELAR	225.137,37m ²	100,000%	

SETOR "BARRA DA TIJUCA"
PARTE INTEGRANTE DA FAZENDA CAVEIRAS
MATRÍCULA Nº 21.832 DO CRI DA 2ª CIRCUNSCRIÇÃO
PARCELAMENTO PROPOSTO LEI 7222/93 E 7502/95
DECRETO 1.119/94 - 2.390/95 E LEI COMPLEMENTAR 031/94
PROCESSO Nº 1882830/2001

PROPRIETÁRIO: ELMO ENGENHARIA LTDA

RESP. TÉCNICO: Engº GUILHERME DE REZENDE PINHEIRO
CREA - 7687/D 15º REGIÃO

AUTOR PROJETO: Arqº LEONICE BARROS GALVÃO
CREA - 1539/D 15º REGIÃO

DISCRIMINACAO	ÁREAS	PERCENTAGEM
Z.P.A. I	20.521,30 m ²	7,764%
SERVIDÃO CELSO	12.678,92 m ²	4,798%
FAIXA DE DOMÍNIO GO-060	5.942,41 m ²	2,649%
A PARCELAR	225.137,37 m ²	85,189%
TOTAL	284.280,00 m ²	100,000%

APROVACAO: DECRETO Nº _____ DE _____

NORTE

COORDENADAS: 19° 19' 49" S 49° 05' 00" W

COORDENADAS: 19° 19' 49" S 49° 05' 00" W

CONTEÚDO: PLANTA URBANÍSTICA

ESCALA: 1:1.000

DATA: 05/09/2003

DESENHISTA: W.L.A.

MUNICIPIO: GOIÂNIA-GOIAS