


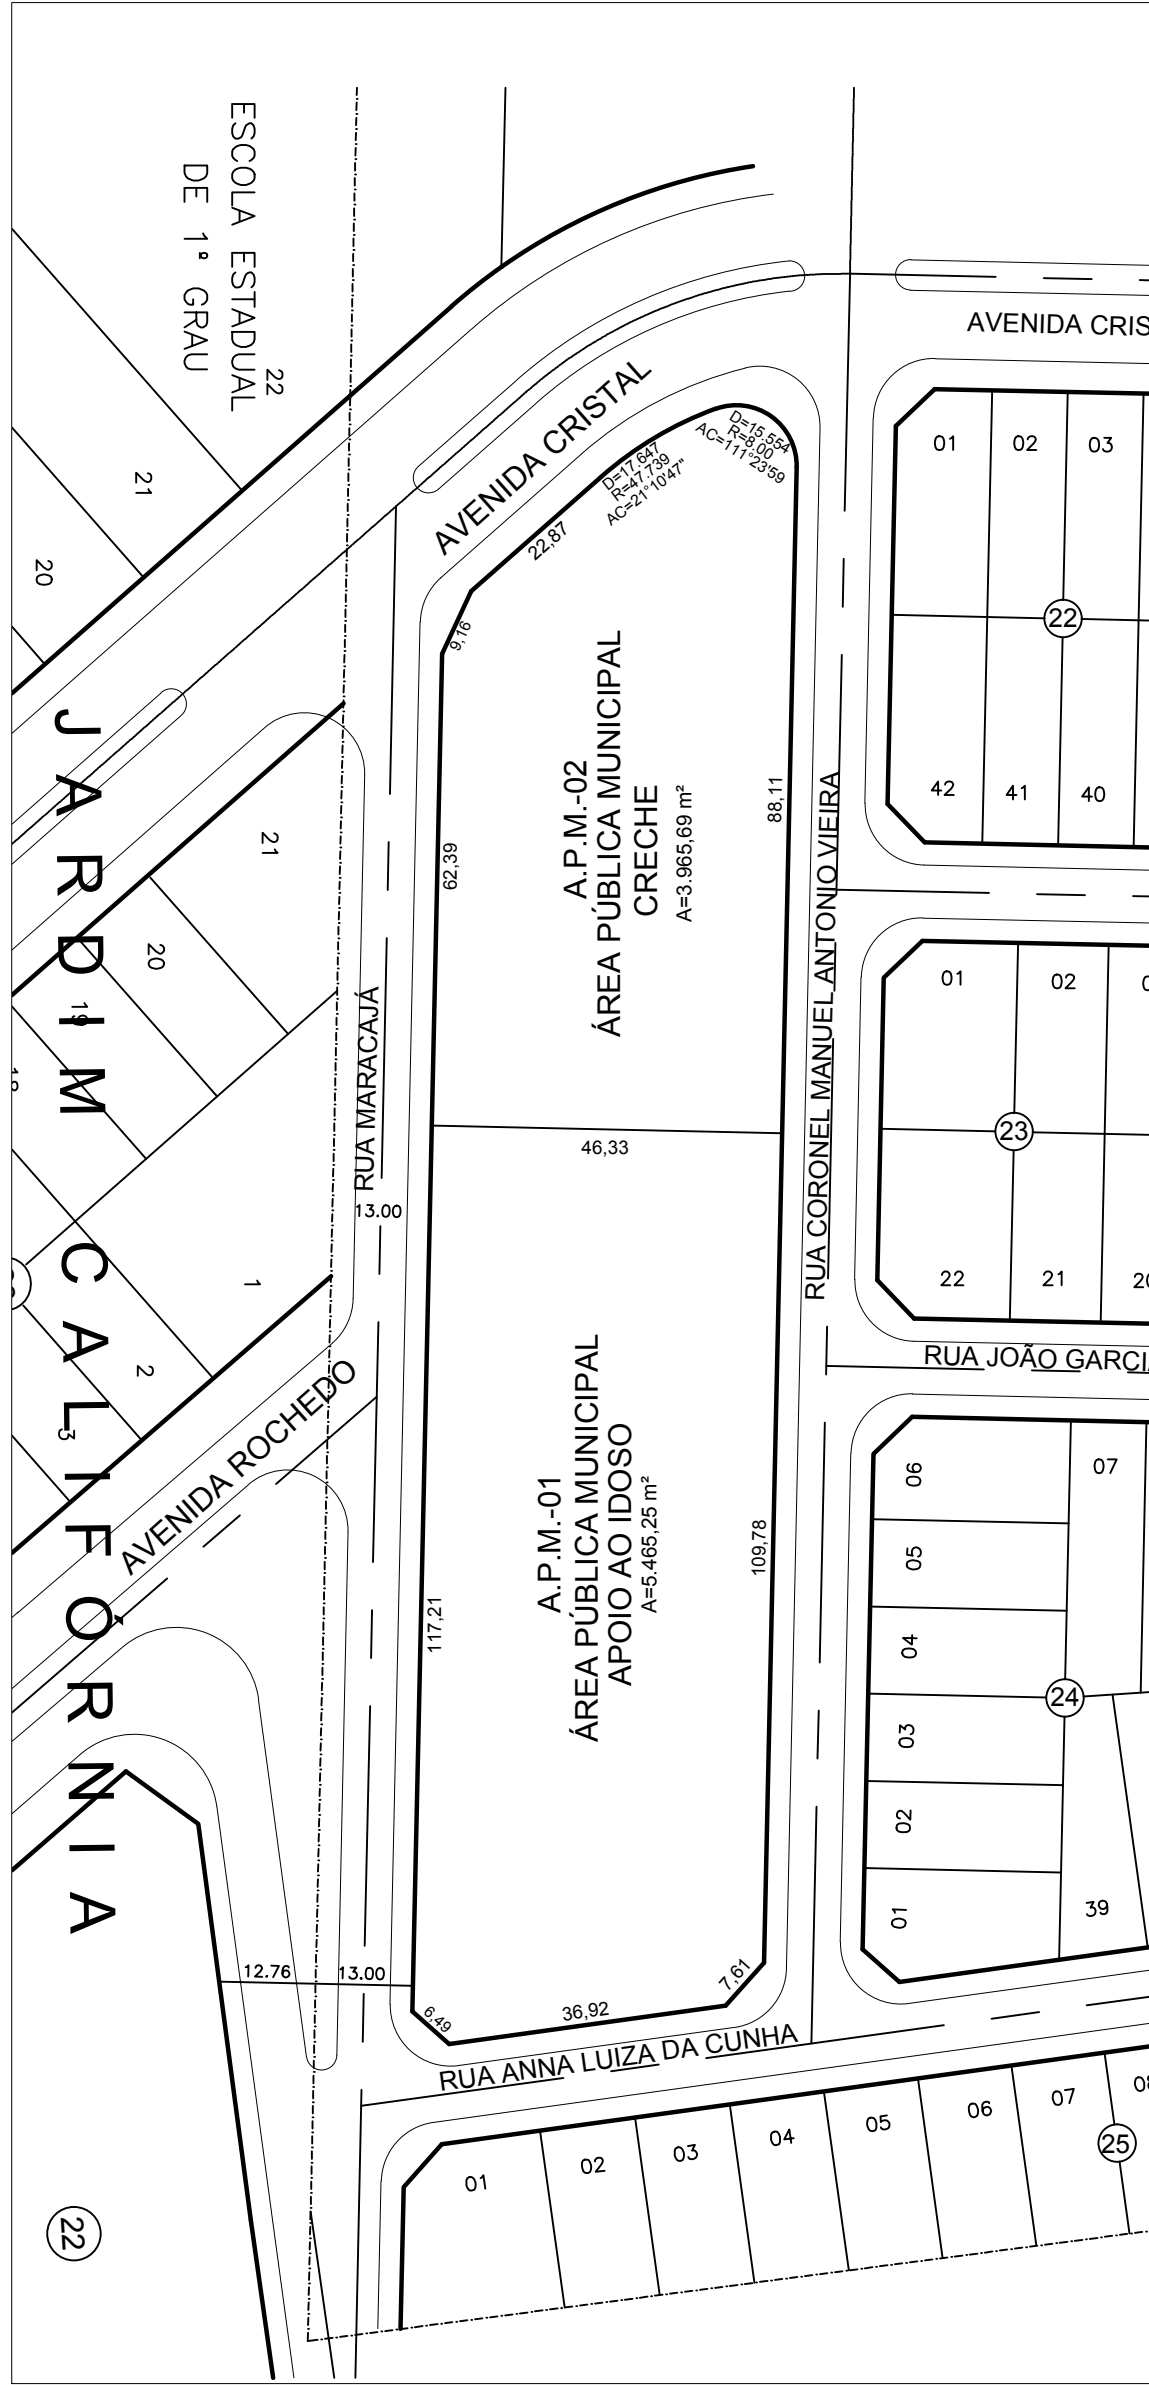

SITUAÇÃO ATUAL:

ESCALA 1/1000



SITUAÇÃO PROPOSTA DE REMEMBRAMENTO

ESCALA 1/1000



SITUAÇÃO PROPOSTA DE DESMEMBRAMENTO

ESCALA 1/1000

SITUAÇÃO ATUAL:			
APM 01 - APOIO AO IDOSO:		5.465,25 m2	
APM 02 - CHECHE:		3.965,69 m2	
		9.430,94 m2	
SITUAÇÃO APÓS REMEMBRAMENTO:			
APM 01 / APM02 - QUADRA 27 :		9.430,94 m2	
SITUAÇÃO APÓS DESMEMBRAMENTO:			
LOTE 01 - 257,38m2	LOTE 11 - 231,70m2	LOTE 21 - 219,84m2	LOTE 31 - 231,70m2
LOTE 02 - 260,88m2	LOTE 12 - 231,70m2	LOTE 22 - 322,02m2	LOTE 32 - 231,70m2
LOTE 03 - 231,70m2	LOTE 13 - 231,70m2	LOTE 23 - 231,70m2	LOTE 33 - 231,70m2
LOTE 04 - 231,70m2	LOTE 14 - 231,70m2	LOTE 24 - 231,70m2	LOTE 34 - 231,70m2
LOTE 05 - 231,70m2	LOTE 15 - 231,70m2	LOTE 25 - 231,70m2	LOTE 35 - 231,70m2
LOTE 06 - 231,70m2	LOTE 16 - 231,70m2	LOTE 26 - 231,70m2	LOTE 36 - 231,70m2
LOTE 07 - 231,70m2	LOTE 17 - 231,70m2	LOTE 27 - 231,70m2	LOTE 37 - 231,70m2
LOTE 08 - 231,70m2	LOTE 18 - 231,70m2	LOTE 28 - 231,70m2	LOTE 38 - 230,15m2
LOTE 09 - 231,70m2	LOTE 19 - 314,86m2	LOTE 29 - 231,70m2	LOTE 39 - 206,72m2
LOTE 10 - 231,70m2	LOTE 20 - 207,09m2	LOTE 30 - 231,70m2	LOTE 40 - 229,30m2
TOTAL - 9.430,94 m2			
"RES. VALE DO ARAGUAIA" PARTE INTEGRANTE DA FAZENDA BOTAFOGO OU PALMITO QUADRA 27			
ENDEREÇO: AVENIDA CRISTAL COM RUAS MARACAJÁ, CEL. MANUEL ANTÔNIO VIEIRA E RUA ANNA LUIZA CUNHA QUADRA 27 - RES. VALE DO ARAGUAIA GOIÂNIA/GO. MATRÍCULAS 55.387 E 55.388 - CARTÓRIO DE REGISTRO DE IMÓVEIS DA 4ª CIRCUNSCRIÇÃO DE GOIÂNIA.			
PROPRIETÁRIO: PREFEITURA MUNICIPAL DE GOIÂNIA CNPJ 08.948.182/0001-39			
AUTORA DO PROJETO DE REMANEJAMENTO: Arq/Urb LEONICE BARROS GALVÃO CAU - A 3437-1			
COMPOSIÇÃO DE ÁREA(S):	ÁREA(S)	PORCENTAGEM	NORTE DECLINAÇÃO MAGNÉTICA: 18°55'20" W EM 05/97 CONVERGÊNCIA MERIDIANA: 0°28'00"
ÁREA TOTAL DAS APM 01 e 02	9.430,94 m²	100,000	
APROVAÇÃO:			
PROJETO DE REMANEJAMENTO REMEMBRAMENTO - DESMEMBRAMENTO			
CONTEÚDO: PLANTA URBANÍSTICA			PRANCHA:
ESCALA: 1:1.000	DATA: ABRIL/2015	MUNICÍPIO: GOIÂNIA - GOIÁS	DESENHISTA: LEO GALVÃO
			ÚNICA