
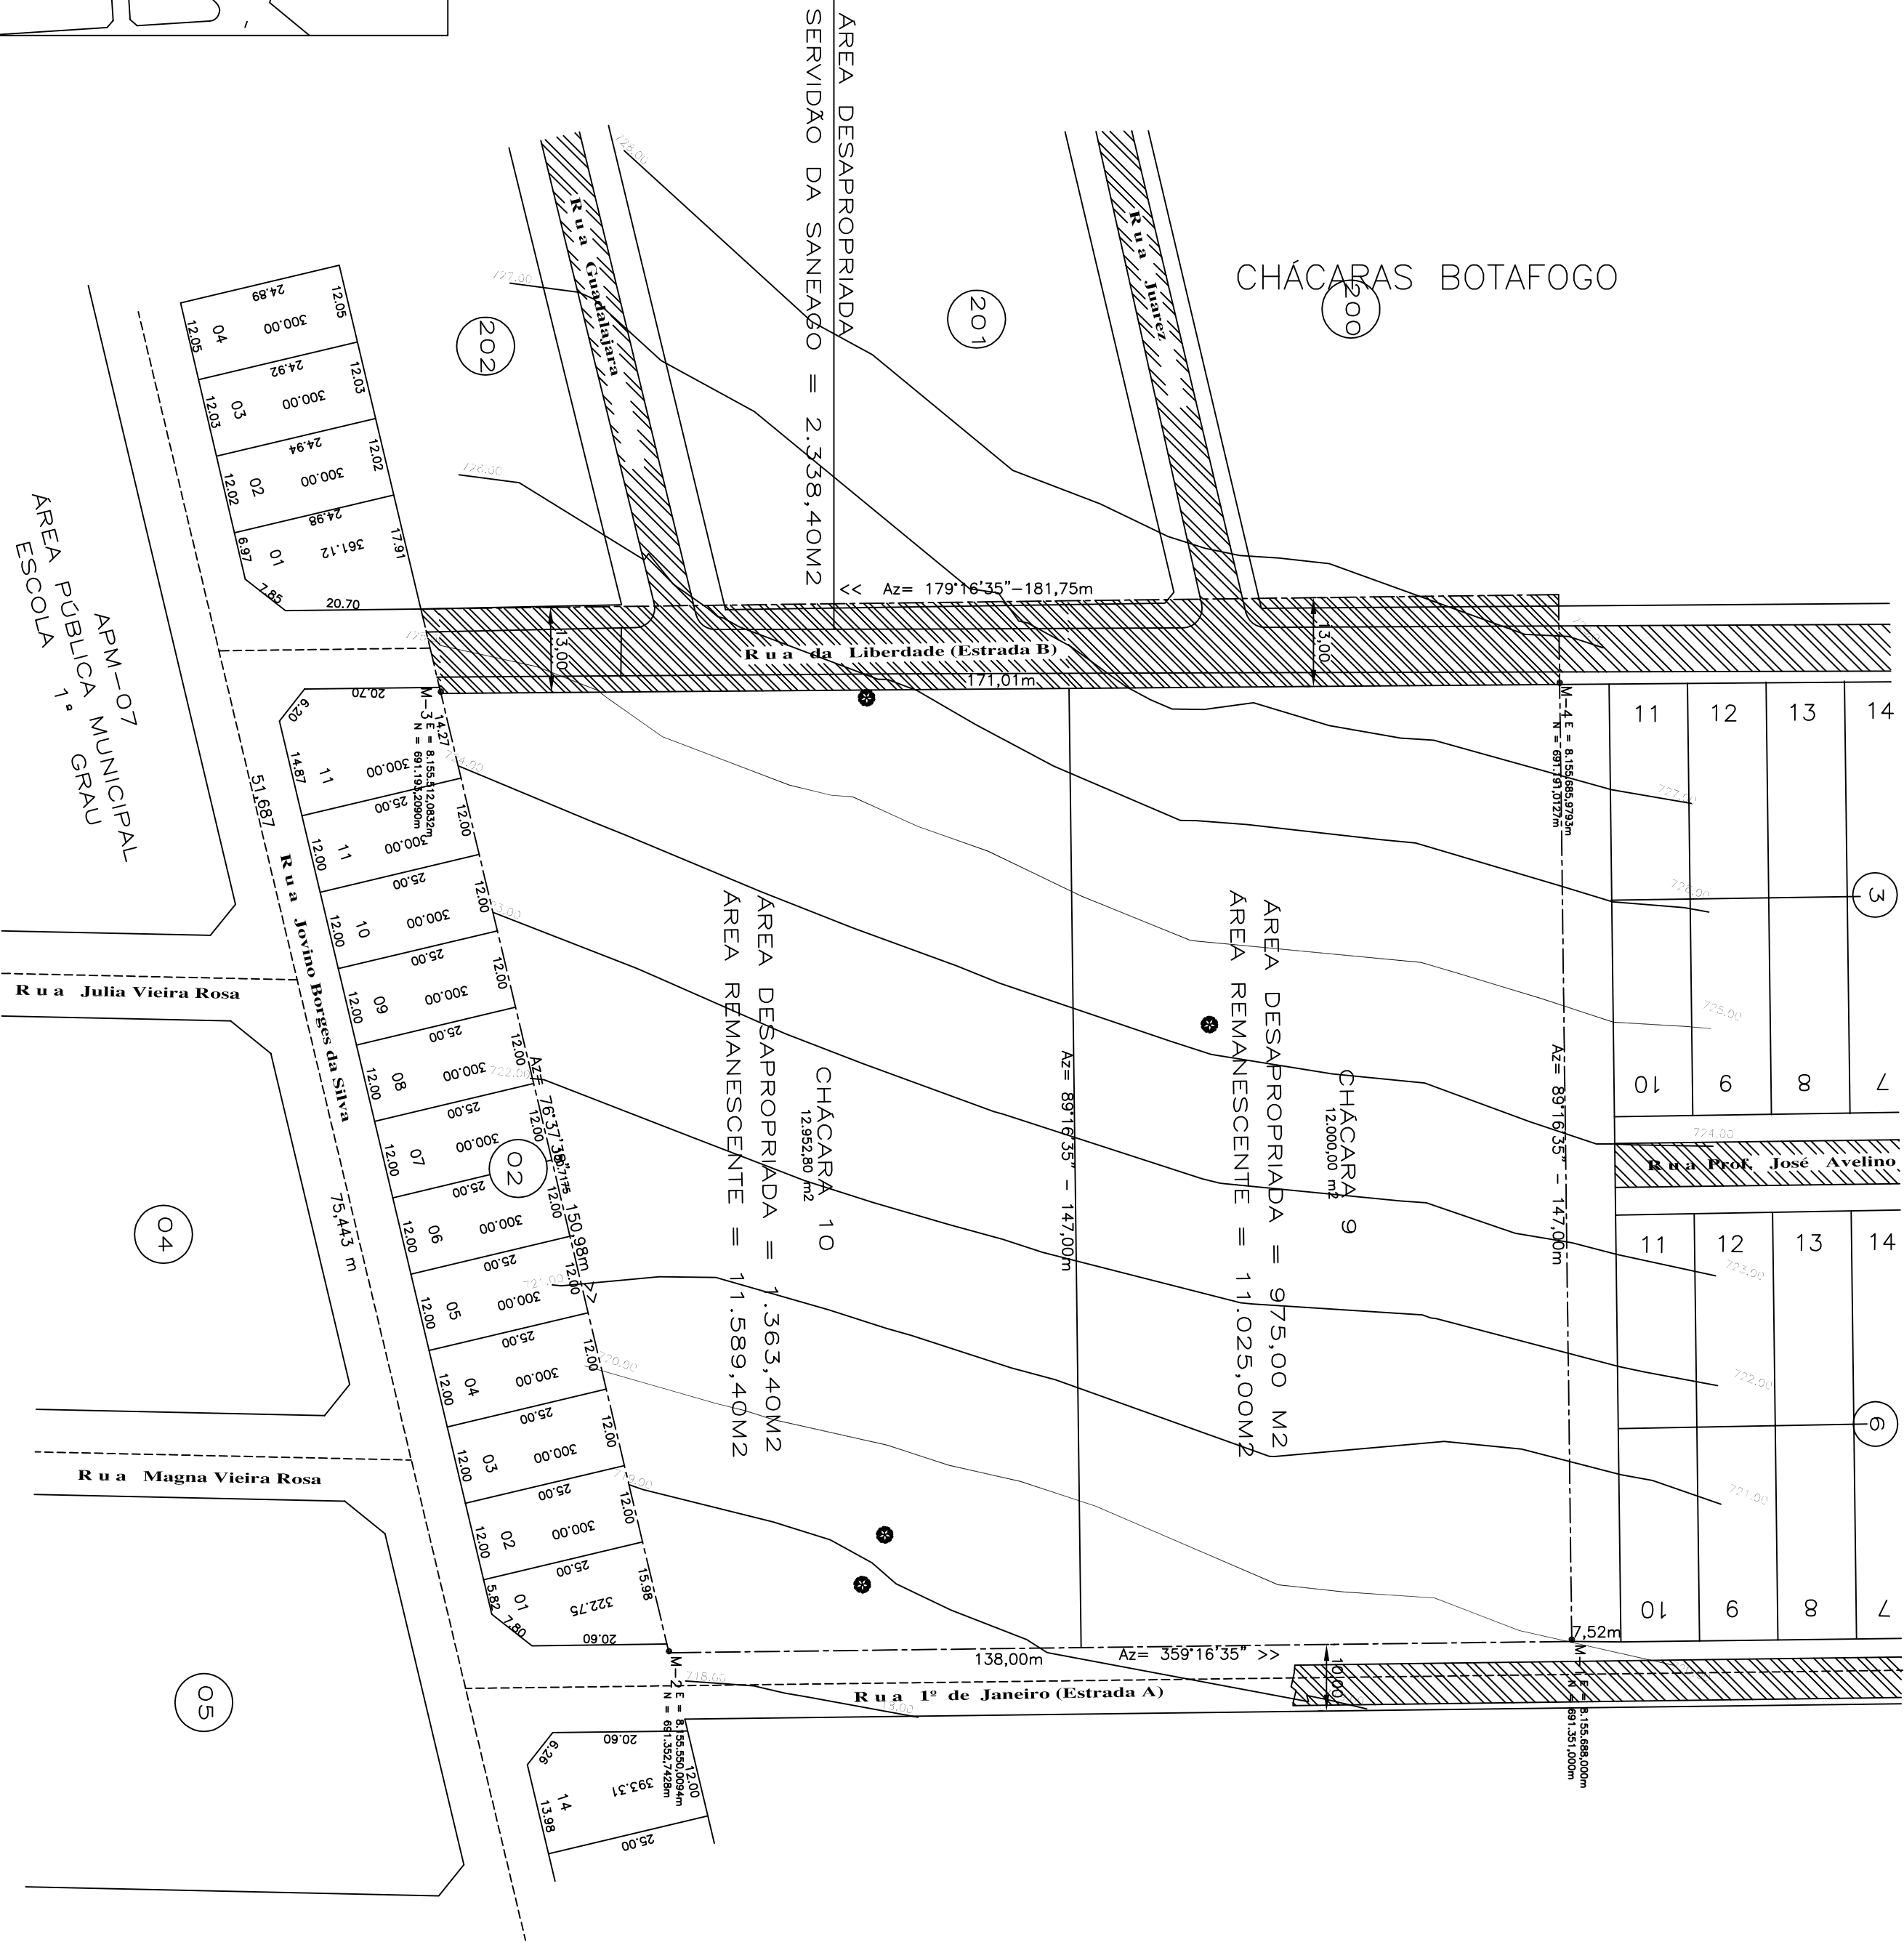
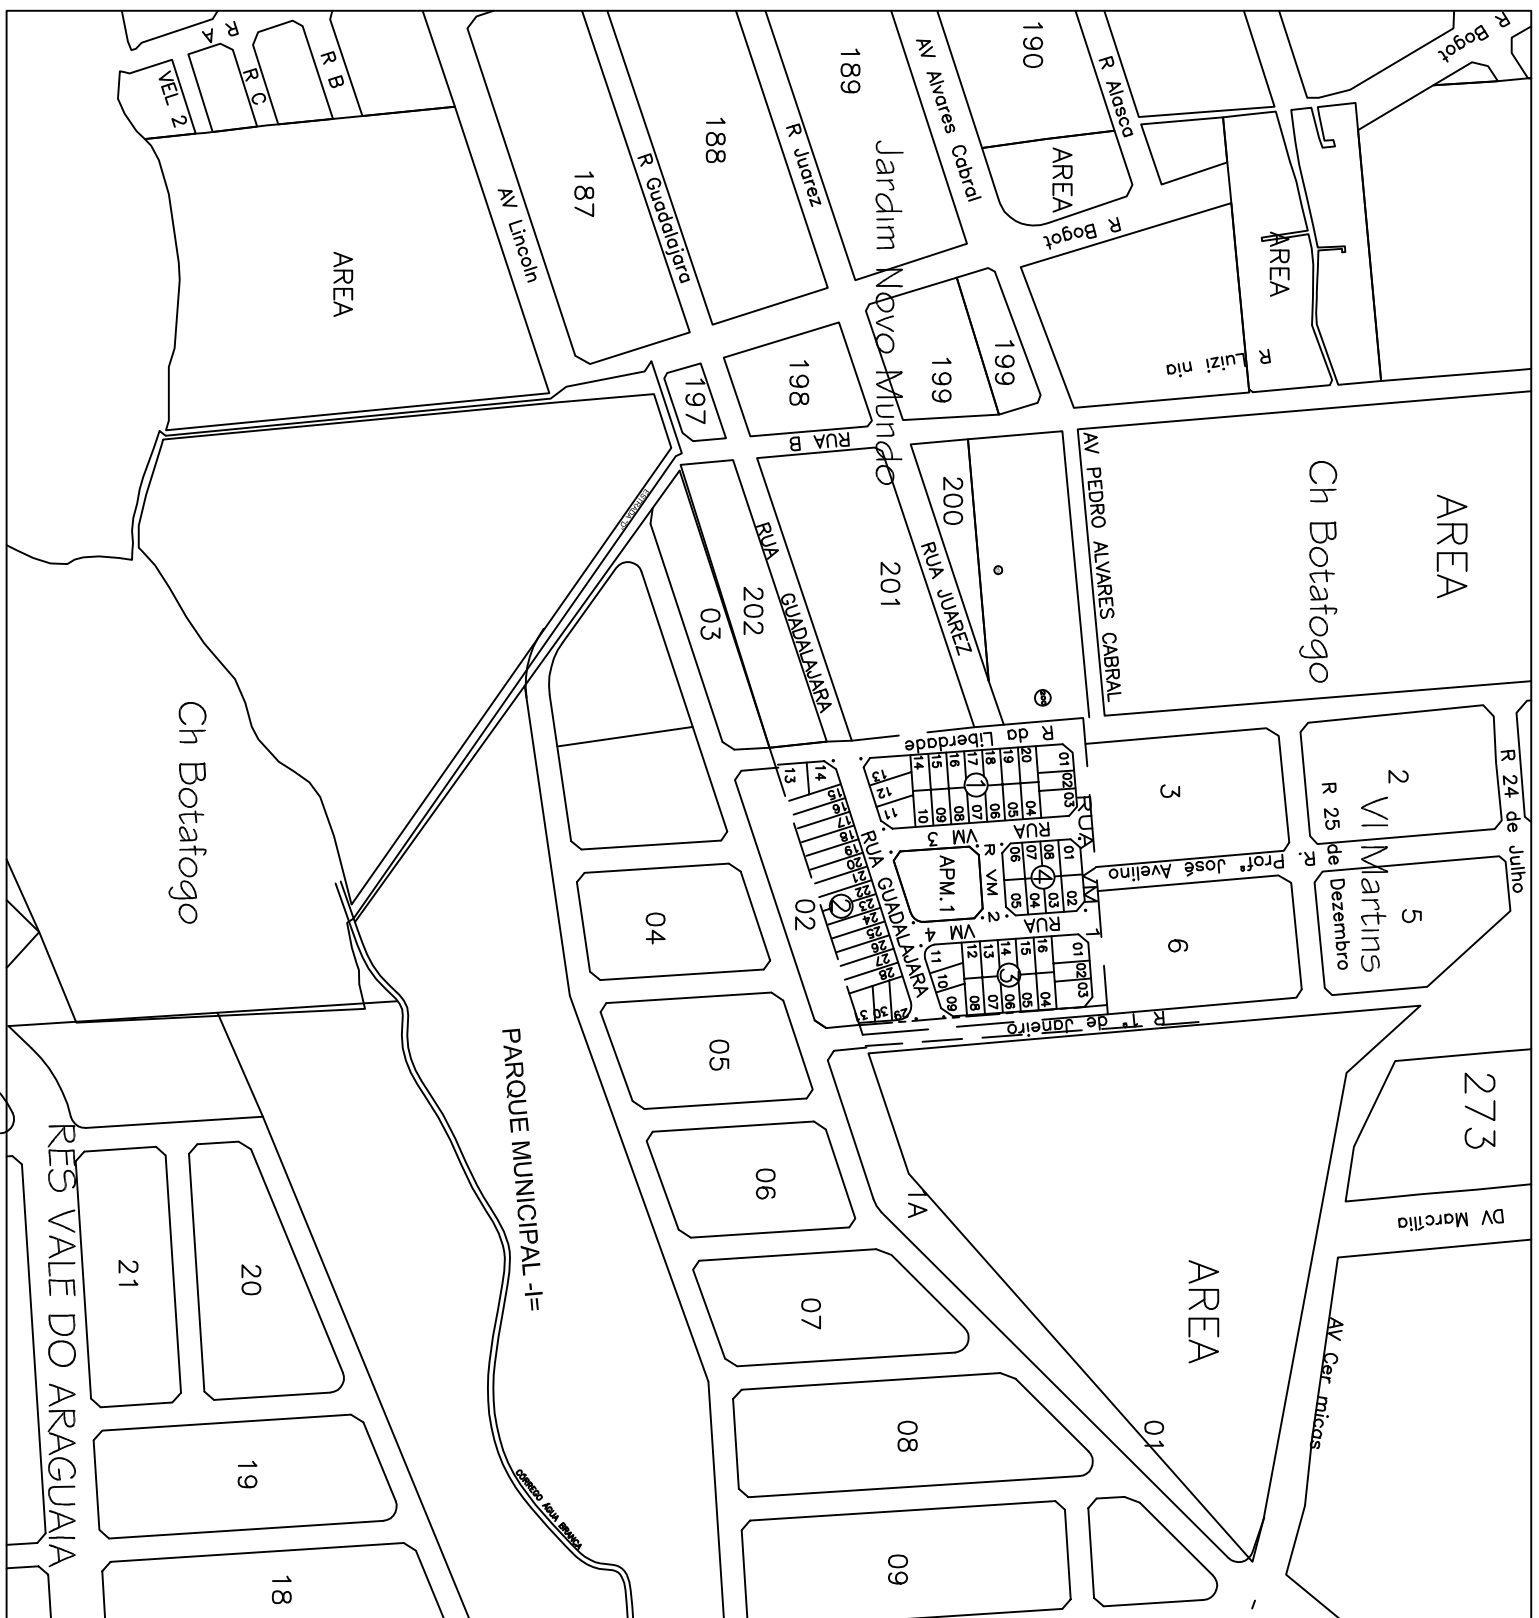
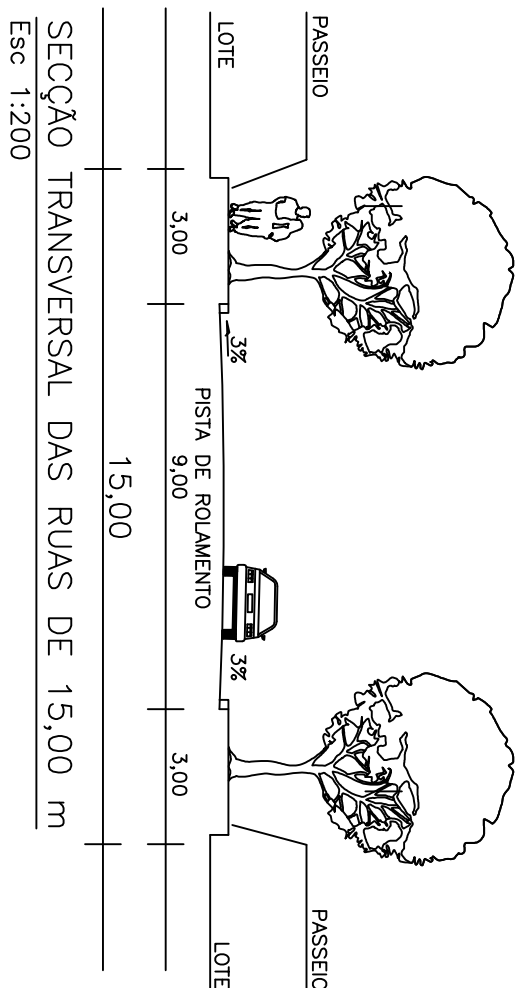
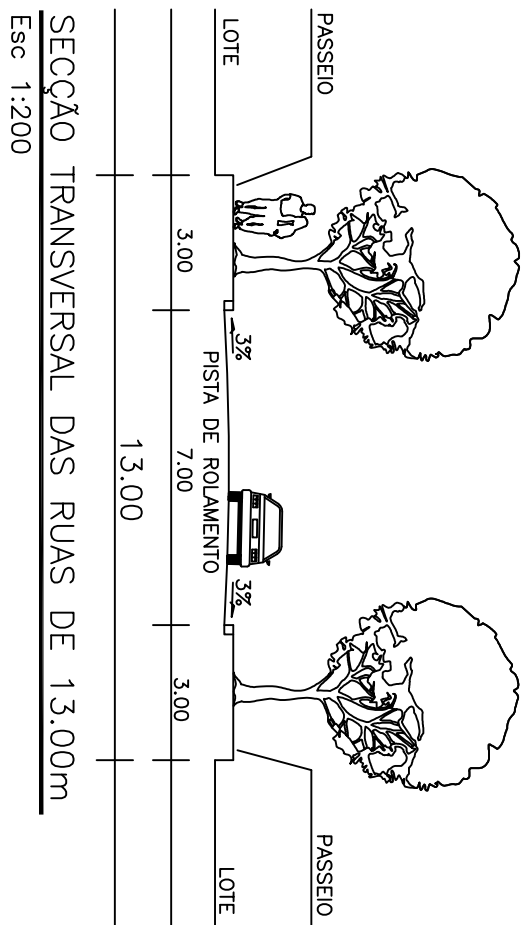


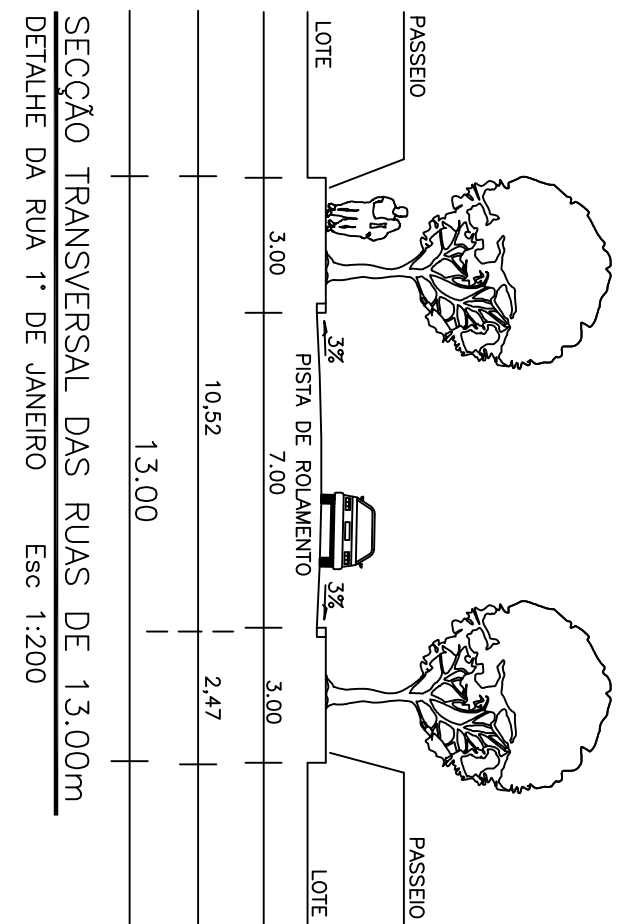

| QUADRO DE AREAS            |                            |                                         |                            |
|----------------------------|----------------------------|-----------------------------------------|----------------------------|
| ÁREA ESCRITURADA           |                            | ÁREA DESAPROPRIADA - SERVIÇO DA SANEADO |                            |
| - CHACARA 09 = 12.000,00M2 | - CHACARA 09 = 12.000,00M2 | - CHACARA 09 E 10 = 2.338,40 M2         | - CHACARA 09 = 11.025,00M2 |
| - CHACARA 10 = 13.120,00M2 | - CHACARA 10 = 12.952,80M2 | - CHACARA 10 = 11.599,40M2              | - CHACARA 10 = 11.599,40M2 |
| - TOTAL = 25.120,00M2      | - TOTAL = 24.952,80M2      | - TOTAL = 22.614,40M2                   | - TOTAL = 22.614,40M2      |

| QUADRO DE DISCRIMINAÇÃO |                  |              |         |
|-------------------------|------------------|--------------|---------|
| 63                      | ÁREA DOS LOTES   | 14.247,85 m2 | 63,104% |
| QUANTIDADE DE LOTES     | 63 LOTES         |              | -       |
| POPULAÇÃO PRESENTA      | 239,4 HABITANTES |              | -       |
| DENSIDADE ABSOLUTA      | 105,416 HAB./HA  |              | -       |
| DENSIDADE RELATIVA      | 167,245 HAB./HA  |              | -       |

VERIFICAR LOCALIZAÇÃO NA MARQUESE DO ESPÍRITO SERRA DOBROADA  
N = 8.152.986,740m  
ALTITUDE = 828,71m

| ÁREAS PÚBLICAS MUNICIPAIS                                       |                   |                          |   |
|-----------------------------------------------------------------|-------------------|--------------------------|---|
| DESTINADAS AO LAZER, RECREAÇÃO, INSTITUCIONAIS E SISTEMA VIÁRIO |                   |                          |   |
| DISCRIMINAÇÃO                                                   | USO INSTITUCIONAL | USO DE LAZER E RECREAÇÃO |   |
| APM - 01 - PRAÇA                                                | ÁREAS - M2        | ÁREAS - M2               | % |
|                                                                 | 1.704,51          | 7.505                    |   |
| TOTAL DE ÁREA DE LAZER                                          | 1.704,51          | 7.505                    |   |
| TOTAL DE ÁREA DESTINADA AO LAZER                                | 1.704,51          | 7.505                    |   |
| VAS E CANALIZAÇÃO DE TRÁFEGO                                    | 6.738,46 m2       | 29.759                   |   |
| TOTAL DE ÁREAS PÚBLICAS                                         | 8.462,97m2        | 37.264%                  |   |
| TOTAL DE ÁREAS ALEMENAS (63 Lotes)                              | 14.247,85 m2      | 62,736%                  |   |
| ÁREA PARCELADA                                                  | 22.710,82m2       | 100,000%                 |   |

Goiania

SMHAB

SECRETARIA MUNICIPAL DE HABITAÇÃO

OBRA: "VILA MARTINS - EXTENSÃO"  
LOCAL: LOTEAMENTO DAS CHACARAS 09 E 10 - CHACARAS BOTAFOGO - JARDIM NOVO MUNDO  
LEI COMPLEMENTAR 031/94 ART. 55 INCISO II e DECRETOS REGULAMENTADORES Nºs.158/95 e 280/95  
PROCESSO Nº 285/88/24

SECRETARIO DE HABITAÇÃO

ROM SARAIVA JUNIOR

PROMOTORIAÇÃO:

PREFEITURA MUNICIPAL DE GOIÂNIA

AUTOR (O) PROJETO:

AUXILIAR: LÉONICE BARROS OLIVEIRA - CREA 15387-06

URBANISMO

CONTÍDOR:

1/1

INDICADORES

PLANTA URBANÍSTICA

DISCRIMINAÇÃO:

ESCRITURADA:

CHACARA 09 = 12.000,00 M2

CHACARA 10 = 13.120,00 M2

TOTAL = 25.120,00 M2

DO LEV. TOPOGRÁFICO:

CHACARA 09 = 12.000,00 M2

CHACARA 10 = 12.952,80 M2

TOTAL = 24.952,80 M2

DA SERVIÇÃO / SANEADO:

2.338,40 M2

A PARCELAR:

22.614,40 M2

ASSINATURA

ÁREA DO TERRENO:

2.338,40 M2

DATA DE EMISSÃO:

07/12/2005

ASSINATURA

ÁREA DO TERRENO:

2.338,40 M2

DATA DE EMISSÃO:

07/12/2005