



PLANTA DE SITUAÇÃO
SEM ESCALA

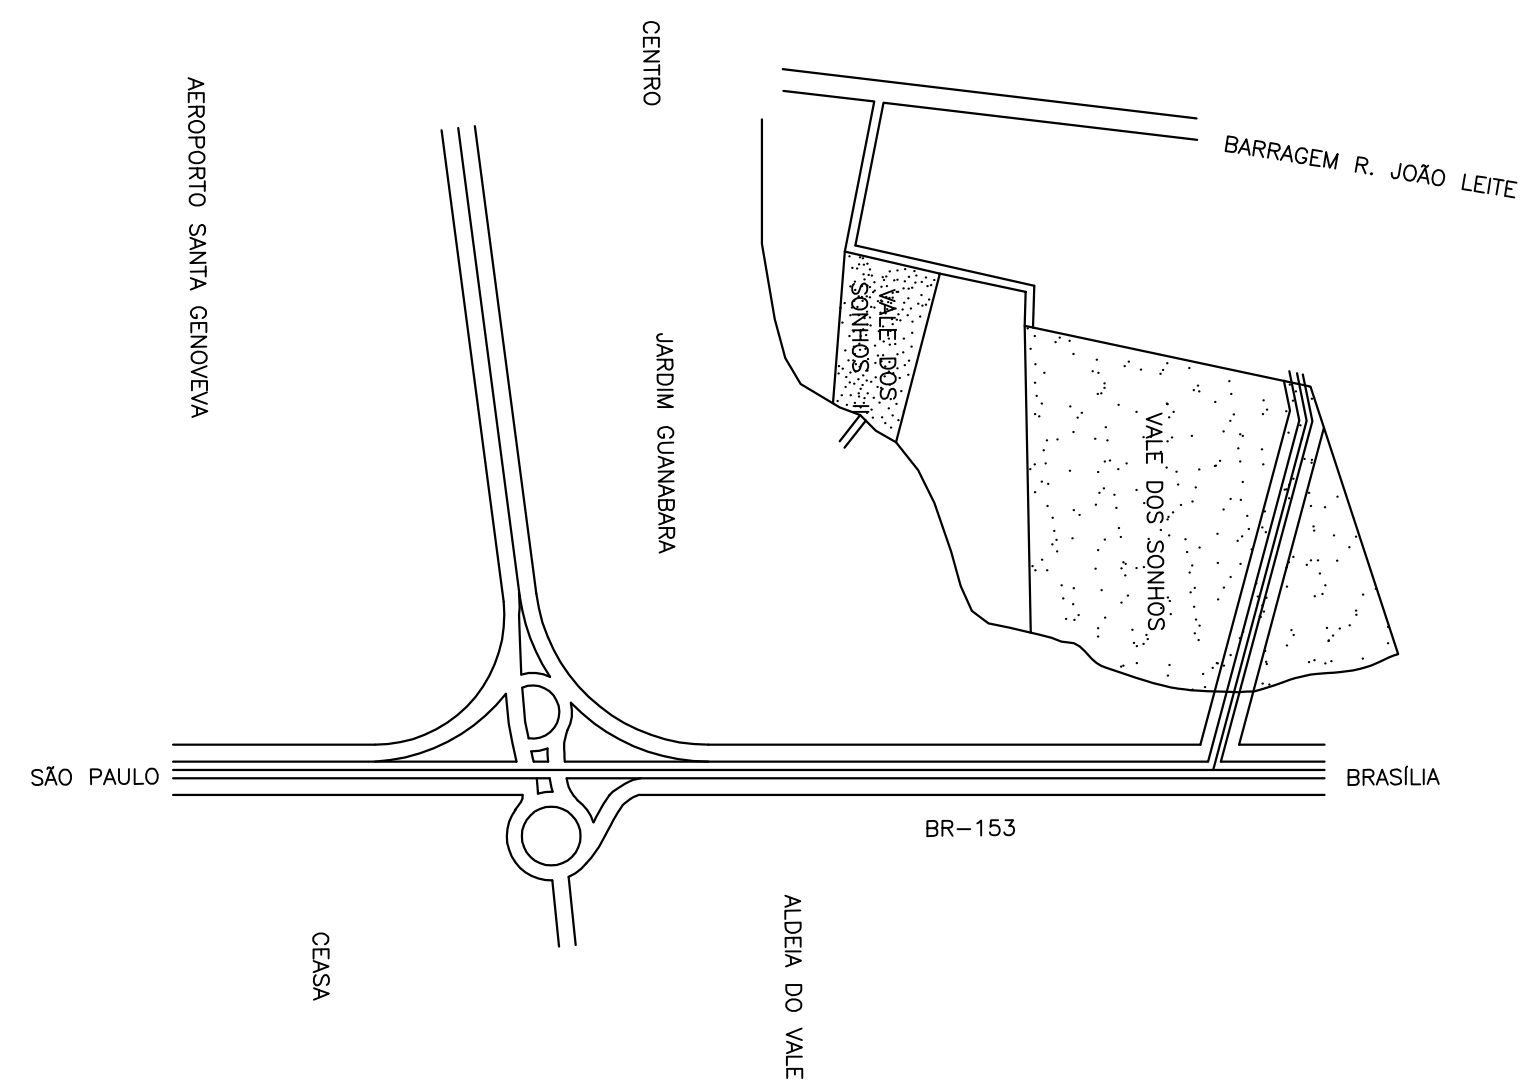


PLANTA NA ESCALA 1:5.000

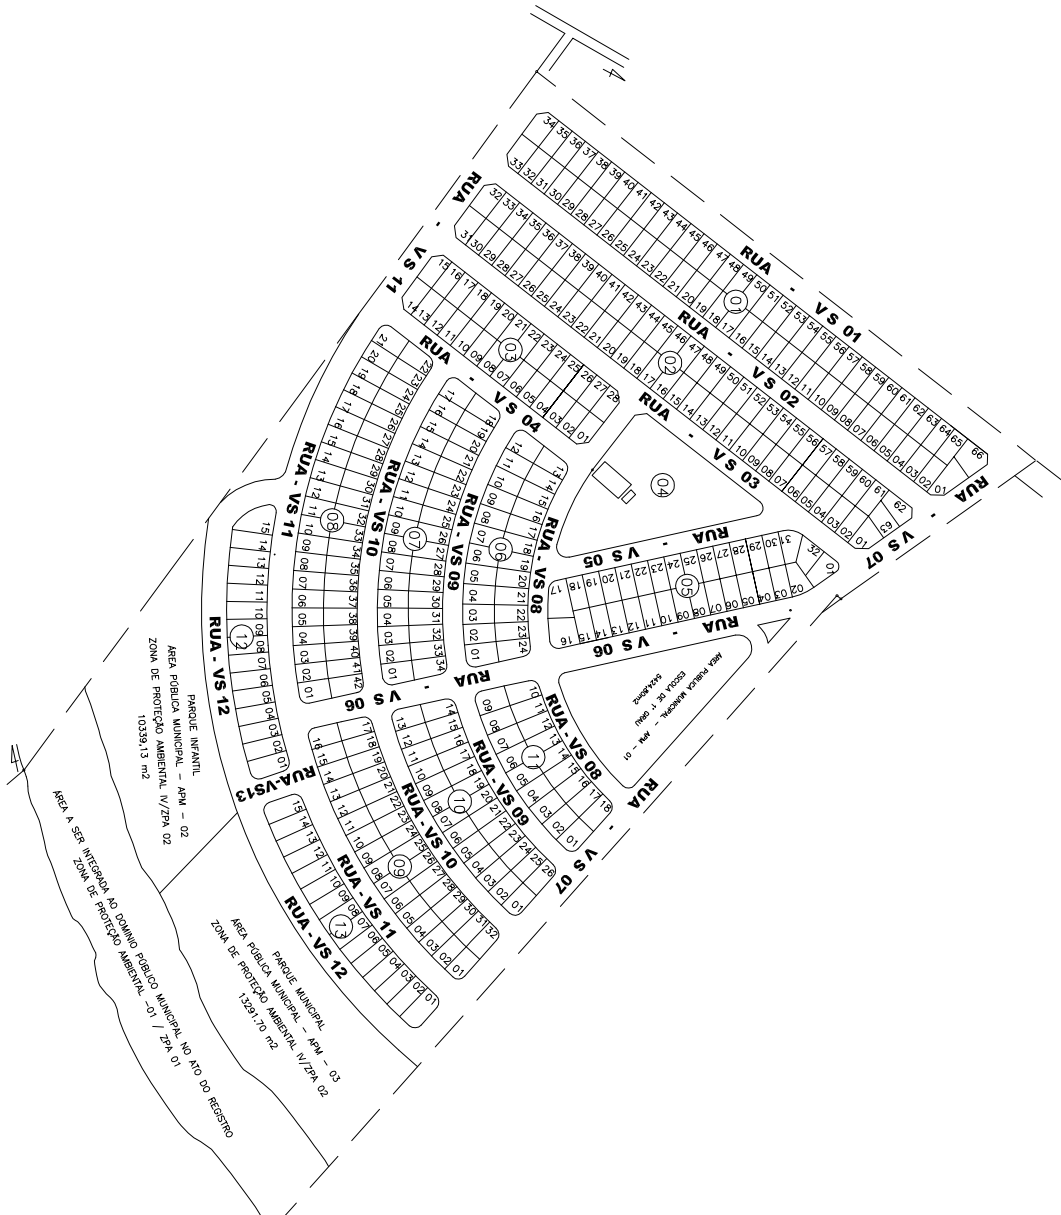

ÁREAS PÚBLICAS MUNICIPAIS					
DESTINOS AO UZU: RECREAÇÃO, INSTITUCIONAL E SISTEMA VIÁRIO					
DISCINUAÇÃO	USO INSTITUCIONAL		USO DE ÁREA VERDE		
	ÁREAS	%	ÁREAS	%	
APM 01 - ESCOLA DE 1º GRAU	5.424,80m²	2,80			
APM 02 - 29-IV PARQUE MUNICIPAL			23.832,85m²	12,21	
APM 03 - 29-IV ZONA DE PROTEÇÃO AMBIENTAL			16.239,73m²	8,39	
TOTAL DAS ÁREAS VERDES E TITUCIONAL			45.295,38m²	23,40	
USO E CANTALIZAÇÃO DE TERREIRO			61.040,83m²	31,53	
RESUMO					
TOTAL DAS ÁREAS PÚBLICAS			106.336,07m²	54,43	
TOTAL DAS ÁREAS RESIDENCIAIS (395 LOTES)			87.263,99m²	45,07	
EUVA ÁREA DE RESERVA DA SHC			193.600,00m²	100,00	
ÁREAS A PARCELAR					
AS ÁREAS 29-IV E 29-IV-V PARCELO INTERMEDIÁRIAS AO DOMÍNIO MUNICIPAL SÃO ADO O REGISTRO					

QUADRO DE DICRIMINAÇÃO	
DISCINUAÇÃO	ÁREAS
395 ÁREAS RESIDENCIAIS	86.177,64m²
QUANTIDADE DE LOTES	395
UMA ÁREA DE RESERVA DA SHC	1.066,35m²
POPULAÇÃO PREVISTA	0,56 %
DENSIDADE ABSOLUTA	
DENSIDADE RELATIVA	
DATUM HORIZONTAL E VERTICAL	MO DE BONE LOCALIZADO NO

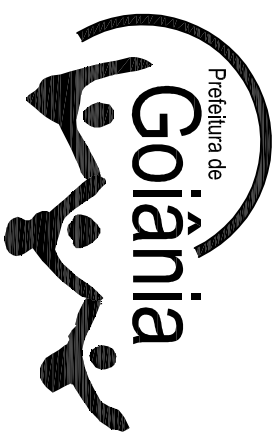


Secretaria Municipal de Planejamento - SEPPLAN

Você fazendo parte

PROJETO DE URBANIZAÇÃO

APROVAÇÃO	
DECRETO Nº	
DATA :	
PROPRIETÁRIO:	
AUTOR DO PROJETO E R.T.:	
SOCIEDADE HABITACIONAL COMUNITÁRIO	
R.T. PEDRO NOVAES DE BRITO	
GRUPO-06 2120 D-740	

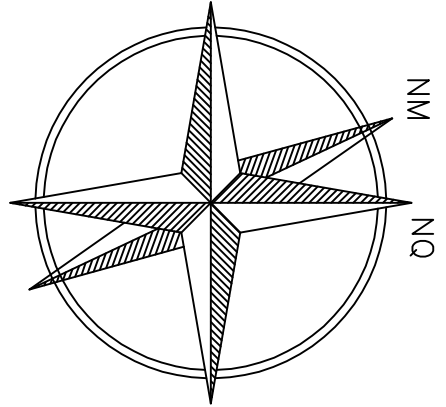

PROJETO DE REGULARIZAÇÃO VALE DOS SONHOS II

ARTIGO 40, LEI FEDERAL 6766/79

PROPRIETÁRIO:

AUTOR DO PROJETO E R.T.:	
SOCIEDADE HABITACIONAL COMUNITÁRIO	
R.T. PEDRO NOVAES DE BRITO	
GRUPO-06 2120 D-740	

CONTEÚDO:	
PLANTA DE URBANIZAÇÃO	
EDIFICAÇÃO	
SHC	
DATA	
NOVEMBRO/2003	
PROCESSO	
197.641.13	
1	1