
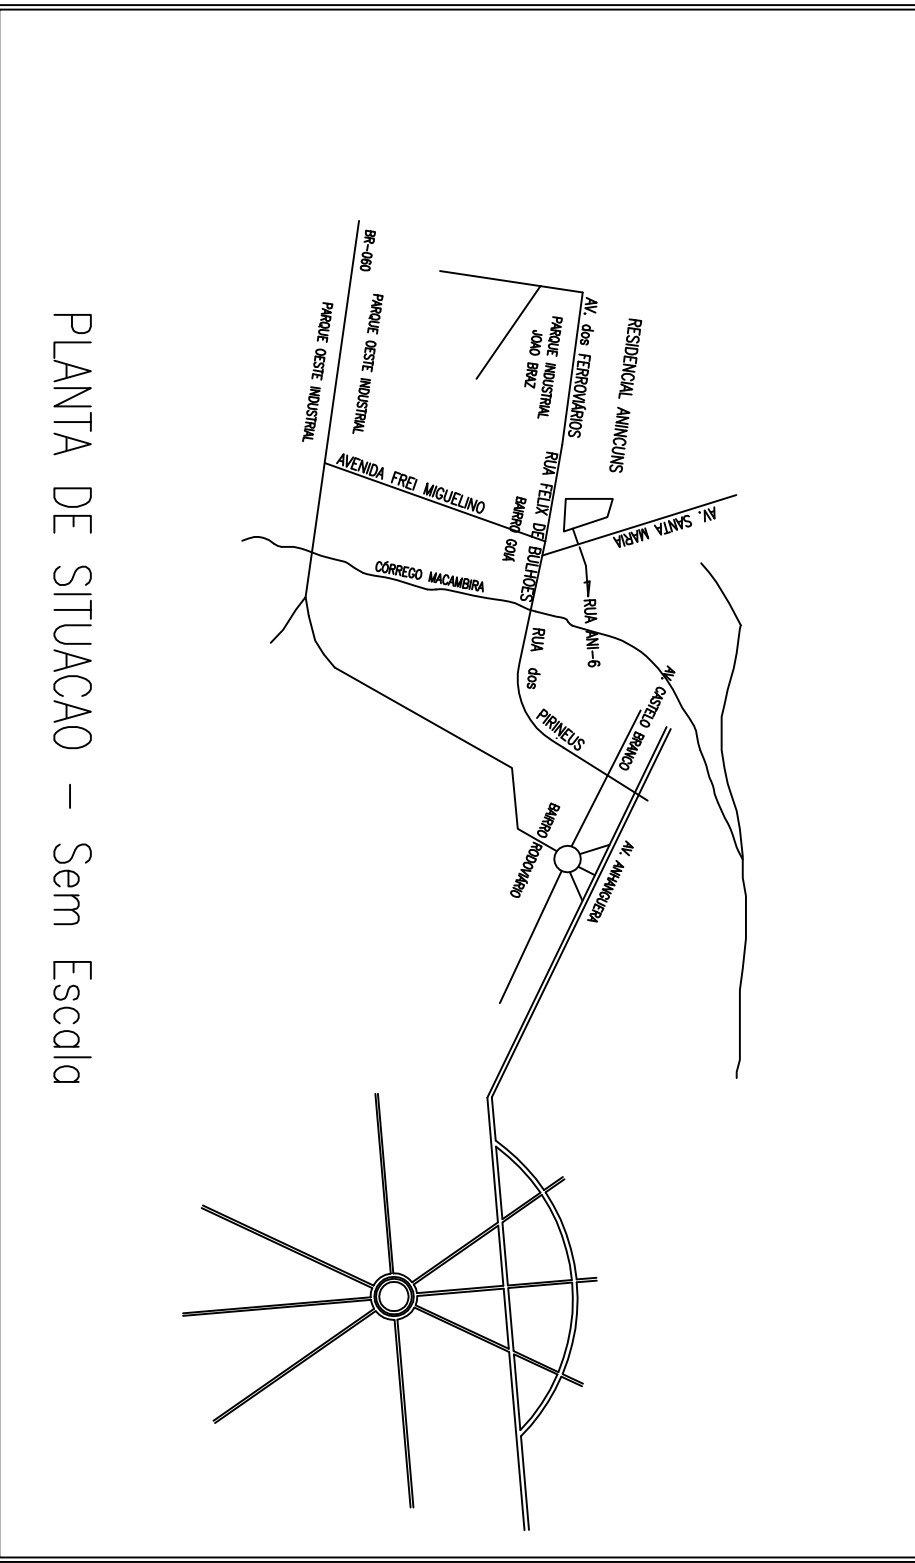


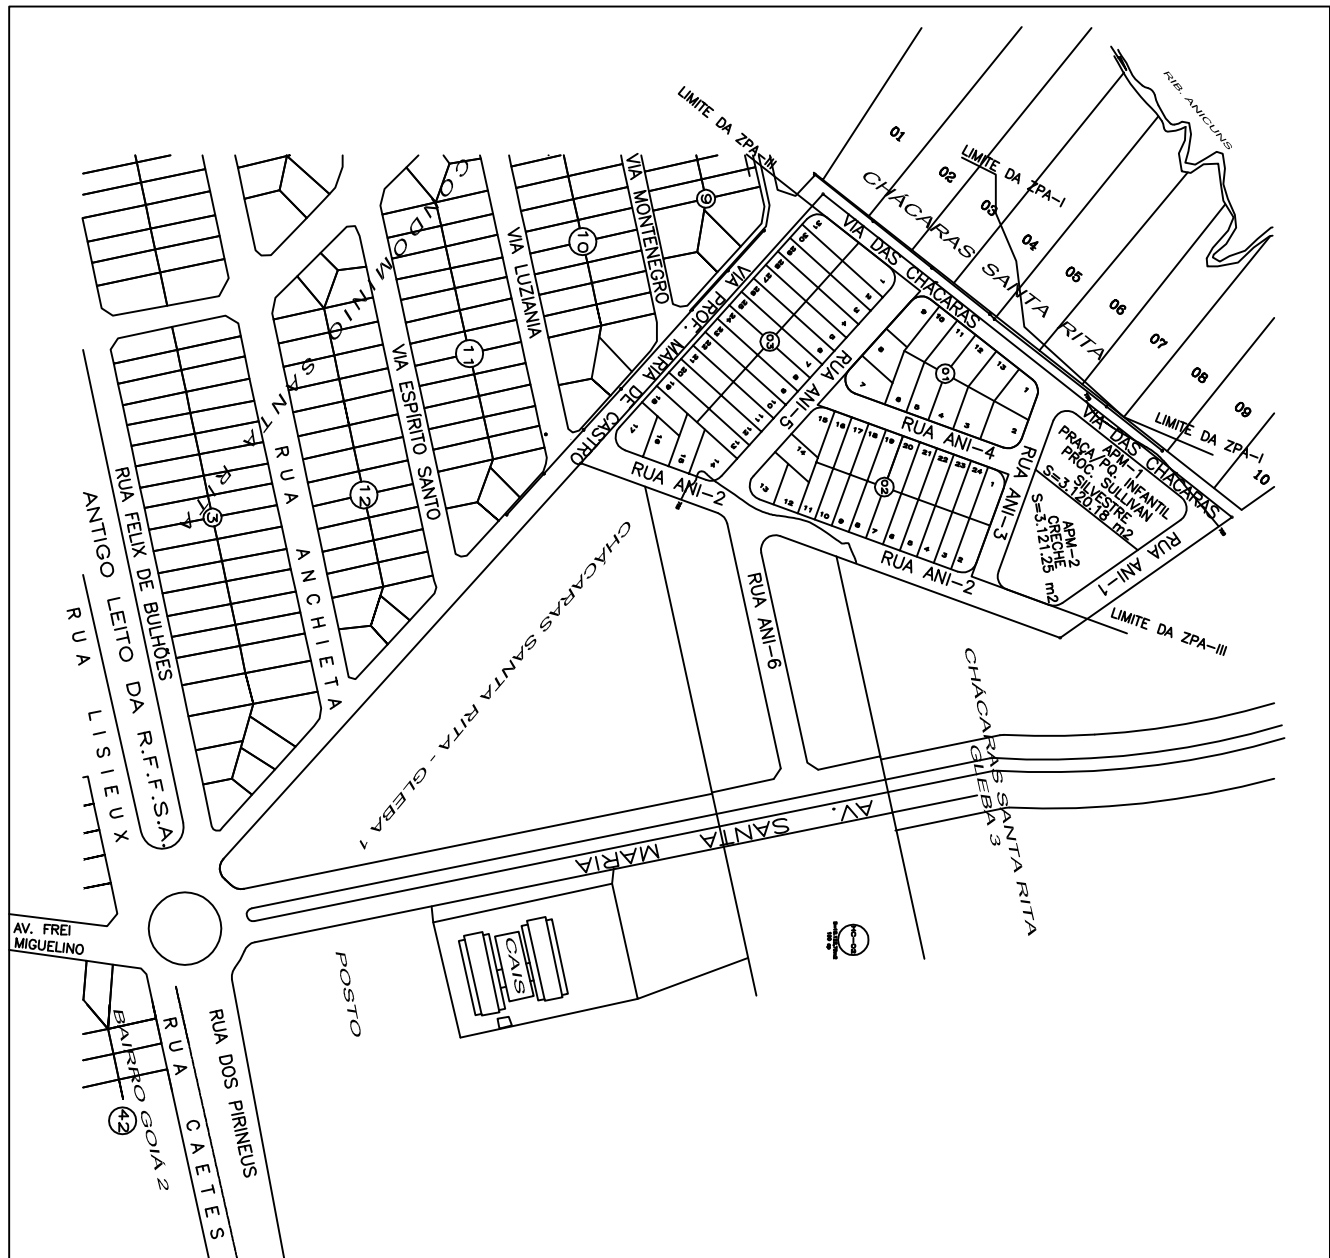

QUADRO DE DESCRIMINACAO			
88	AREAS DOS LOTES	22.161,18 m ²	53,276%
88	RESERVOIRAS		
88	QUANTIDADE DE LOTES	68 LOTES	-
88	POPULACAO PREVISTA	258,4 HABITANTES	-
88	DENSIDADE ABSOLUTA	62,12 HAB./HA	-
88	DENSIDADE RELATIVA	116,60 HAB./HA	-
88	DATUM HORIZONTAL E VERTICAL		
88	MARKER 87 - 88 - DIVISA DE MUNICIPIO GOIANA / TRINDADE		
88	N = 8156832,159		
88	Alt = 810,2346 m		

AREAS PUBLICAS MUNICIPAIS			
DESTINADAS AO LAZER, A RECREACAO, INSTITUCIONAIS E SISTEMA VIARIO			
DESCRIMINACAO	USO INSTITUCIONAL	USO DE LAZER E RECREACAO	
APM01 - PRACA/PIQUE INFANTIL	3,121,25 m ²	7,504%	7,501%
APM02 - CIRQUE			
TOTAL AREAS DE LAZER	3,121,25 m ²	7,504%	7,501%
TOTAL AREAS INTUICIONAIS			
TOTAL DAS AREAS DESTINADAS A EQUIPAMENTOS	6,241,43 m ²	15,005%	
VIAS E CANALIZACAO DE TRAFEGO	13,194,39 m ²	31,720%	
TOTAL			
TOTAL DE AREAS PUBLICAS	19,435,82 m ²	46,725%	
TOTAL DE AREAS ALEMANES (68 Lotes)	22,161,18 m ²	53,275%	
AREA A PARCELAR	41,597,00 m ²	100,000%	

“RESIDENCIAL ANCUNCS”

PARTIE INTEGRANTE DA FAZENDA SANTA RITA

MATRICULAS 39.183 E 51.148 DA 1ª CIRCUNSCRICAO MOBILIARIA DE GOIANA

PARCELAMENTO PRELIMINAR EM CONFORMIDADE COM AS LEIS 7582/93 E 7502/95

DECRETO 11.179/94 - E 970/95 E LETI COMPLEMENTAR 031/94

PROPRIETARIO:

GLISON ANTONIO RAMOS DE OLIVEIRA

RESP. TECNICO:

LEONICE BARROS GALVAO

CREA - 1539/01-107-86206

DESCRIMINACAO

AREA A PARCELAR

41.597,00 m²

100,000%

APROVACAO:

NORTE

NMNO

RELA INACAO MOBITA, 18°55'20"V E 05°37'

COORDENADA RECTILINHA 0° 48'07"

CONTEUDO:

PLANTA URBANISTICA

ESCALA: 1:1.000

DATA: 06/09/2001

FOLHA: UNICA

MUNICIPIO: GOIANA-GOIAS

Arquivo: Projeto001 05/09/01