



PLANTA CADASTRAL
ESC 1:5.000

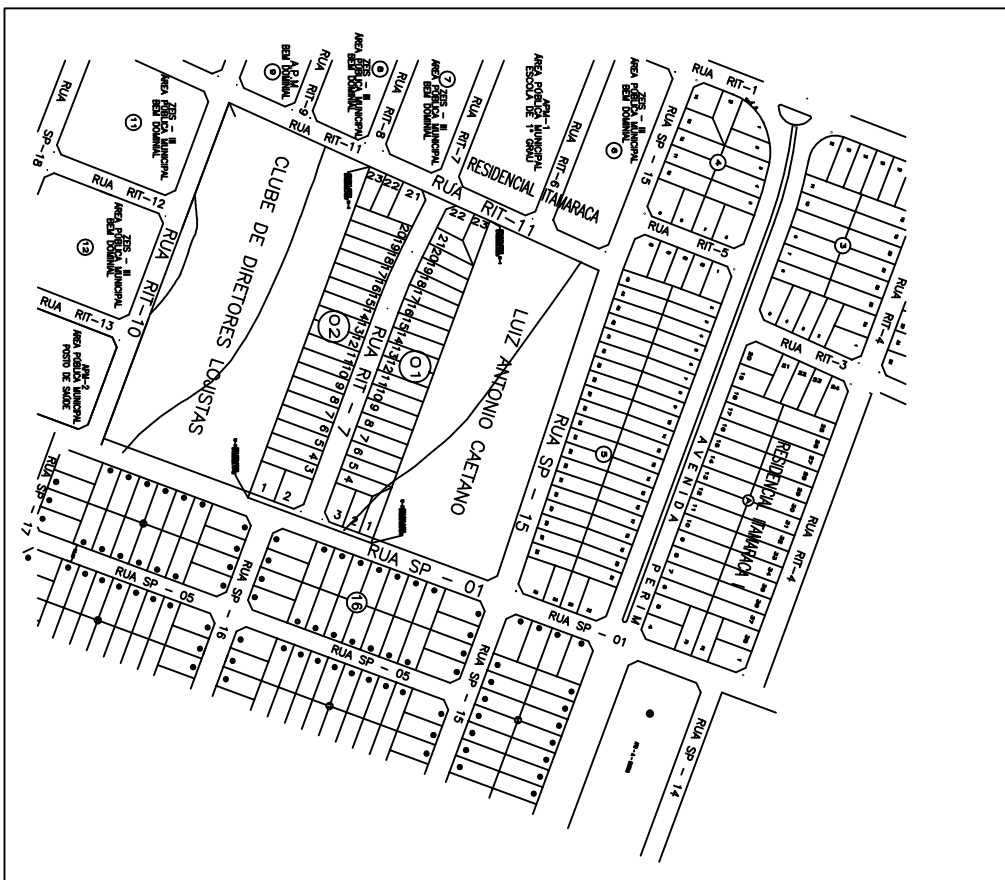

PLANTA DE AMARAÇÃO AO SISTEMA VIÁRIO BÁSICO
ESC 1:20.000.

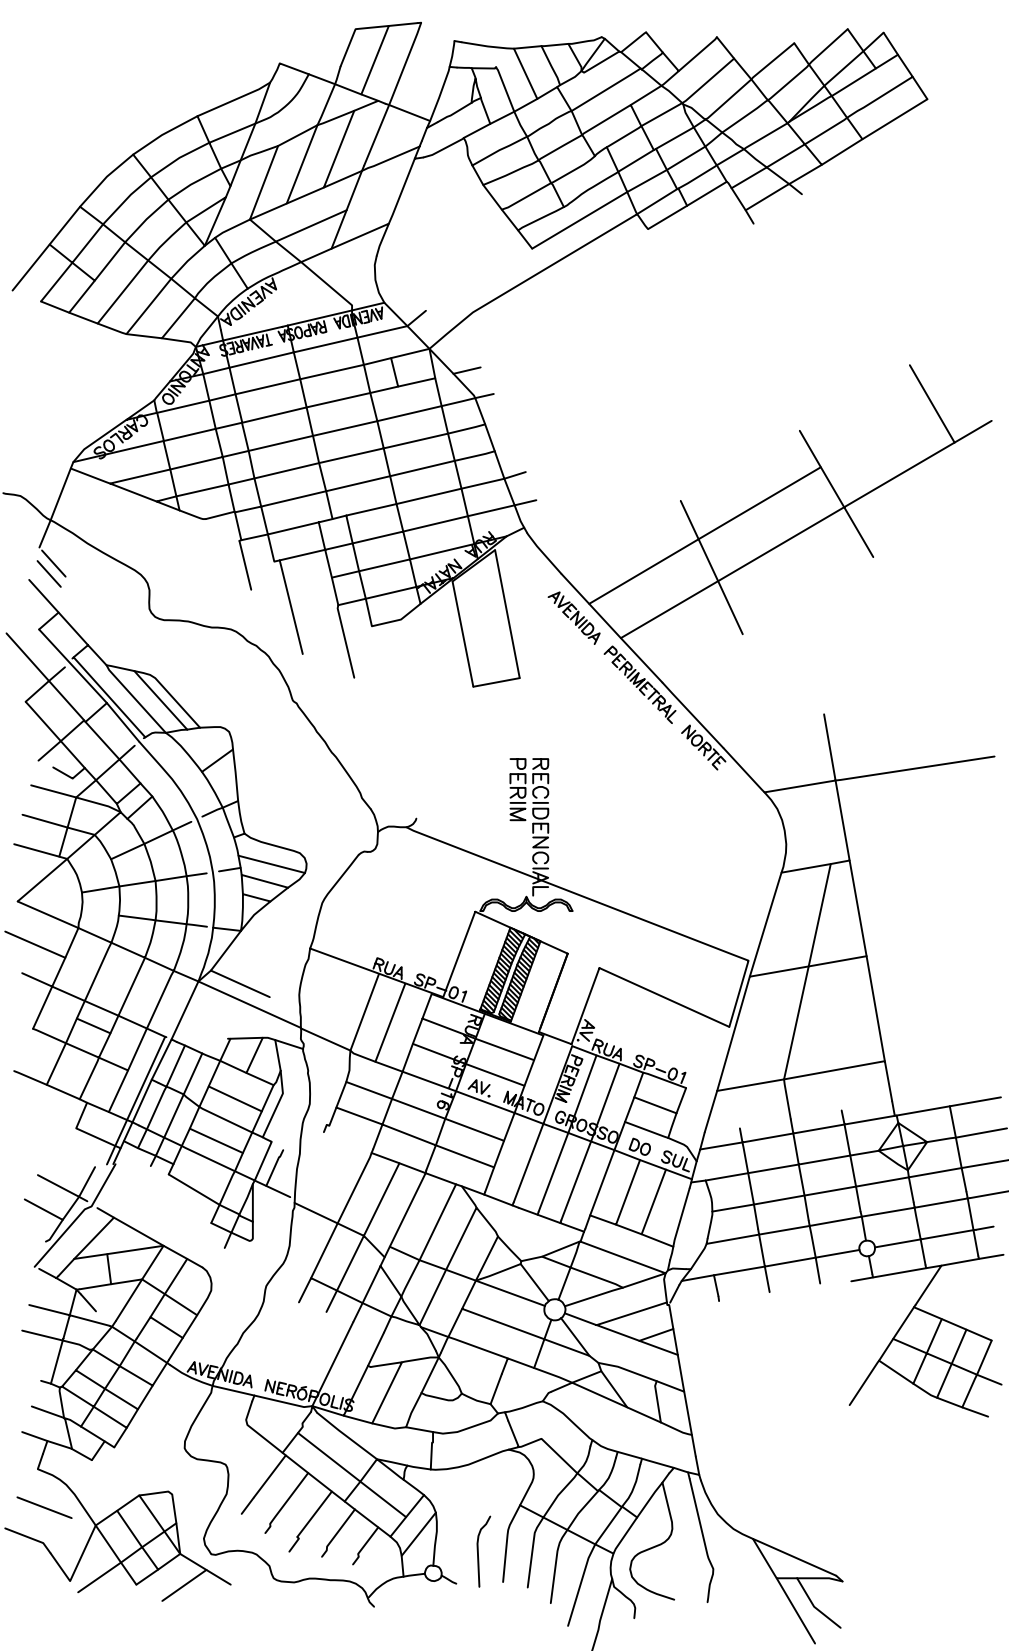

QUADRO DE DISCRIMINACAO

46	AREA DOS LOTES	16.245,56 m2 (1)	81,228%
QUANTIDADE DE LOTES	46 LOTES	-	-
POPULACAO PREVISTA	174 HABITANTES	-	-
DENSIDADE ABSOLUTA	87,00 HAB./HA	-	-
DENSIDADE RELATIVA	107,00 HAB./HA	-	-

AREAS PUBLICAS MUNICIPAIS

DESCRIMINACAO	AREAS	PORCENTAGEM
VAS E CANALIZACAO DE TRAFEGO	3,75444 m2 (2)	18,772%
INSTITUCIONAIS E LAZER (CHACARA 299)	5,00000 m2 (4)	15,000%
TOTAL DAS AREAS PUBLICAS	8,75444 m2	33,772%
TOTAL	(1) + (2)	20,000,00 m2 100,000%

* OBS: A chácara 299 das chácaras São Joaquim - será doada ao Município em substituição aos 15% de áreas institucionais e lazer do parcelamento em questão, conforme foi acordado no bojo do processo de parcelamento nº 1644/89 Il. 73.

"RESIDENCIAL PERIM"

PARTE INTEGRANTE DA FAZENDA JOÃO VAZ

MATRICULAS 3.900 do 2º CIRCUNSCRIÇÃO DE GOIÂNIA
LEI 6.766/79-7.222/93-7.502/95 E LEI COMPLEMENTAR 031/94
DECRETO REGULAMENTADOR 1.119/94.
PROCESSO Nº 1644/89

PROPRIETARIO:

ELON CESARIO DE ALENCAR e Outros

RESP. TECNICO:

Arq. Leonice Barros Gólvio
CREA - GO 1539/D-00


DESCRIMINACAO	AREAS	PORCENTAGEM
AREA DO TERRENO	20,000,00 m2	100,00%

DATUM HORIZONTAL E VERTICAL

MARCO 7 DMSA DO MUNICIPIO
E=899.835,438
N=8.950.471,99
ALT=810,236

APROVACAO:

NORTE
MNO

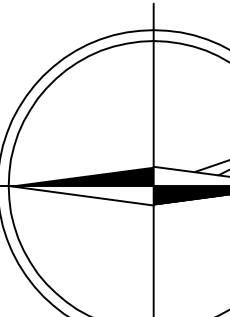

PLANTA URBANISTICA

CONTEUDO:	PLANTA URBANISTICA	MUNICIPIO:
ESCALA:	DATA: 08/12/2001	GOIÂNIA-GOIAS